


NO.	KODE	HALAMAN	DAFTAR GAMBAR	SKALA
			ARSITEKTUR	
1	A.00	0	Daftar Gambar	NTS
2	A.01	1	Siteplan Rencana	1:300
3	A.01	2	Denah Ramp Lantai 1 & Lantai 2	1:150
4	A.01	3	Denah Ramp Lantai 3 & Lantai 4	1:150
5	A.01	4	Denah Ramp Lantai 5, Lantai Atap & Atap	1:150
6	A.01	5	Tampak A & Potongan A	1:100
7	A.01	6	Tampak B	1:150
8	A.01	7	Tampak C	1:150
9	A.01	8	Potongan B	1:100
10	A.01	9	Potongan C	1:100
11	A.02	1	Denah pola lantai ramp lt.1 & lt.2	1:150
12	A.02	2	Denah pola lantai ramp lt.3, lt.4 & lt.5	1:150
13	A.03	1	Denah plafond ramp lt.1 & lt.2	1:150
14	A.03	2	Denah plafond ramp lt.3 & lt.4	1:150
15	A.03	3	Denah plafond lt.5 & Skema Pemasangan Plafond	1:150; NTS
16	A.04	1	Denah finishing dinding ramp lt.1 & lt.2	1:150
17	A.04	2	Denah finishing dinding ramp lt.3 & lt.4	1:150
18	A.04	3	Denah finishing dinding ramp lt.5 & lt.atap	1:150
19	A.04	4	Finishing dinding Tampak A,B & C	1:200
20	A.05	1	Denah perletakan kusen ramp lt.1 & lt.2	1:150
21	A.05	2	Denah perletakan kusen ramp lt.3, lt.4 & lt.5	1:150
22	A.05	3	Schedule kusen 1	1:30
23	A.05	4	Schedule kusen 2	1:30
24	A.05	5	Schedule kusen 3	1:30
25	A.05	6	Schedule kusen 4	1:30
26	A.05	7	Schedule kusen 5	1:30
27	A.05	8	Schedule kusen 6	1:30
28	A.05	9	Schedule kusen 7	1:30

DAFTAR GAMBAR ARSITEKTUR
SKALA NTS



PEMERINTAH KABUPATEN BREBES
RSUD BREBES
JL. JENDERAL SUDIRMAN NO.181,
KABUPATEN BREBES 52212

PETA KUNCI

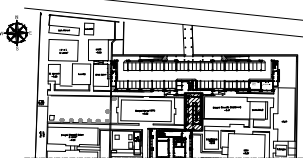

PEKERJAAN

DESAIN ENGINEERING (DE)
BANGUNAN KESEHATAN
RUMAH SAKIT UMUM DAERAH BREBES
TAHUN ANGGARAN 2021

SUB PEKERJAAN

PEMBANGUNAN
GEDUNG RAMP

PERSETUJUAN

DIREKTUR RSUD KAB. BREBES

Dr.dr. RASIPIN, M.Kes
NIP. 1968 1125 200212 1 002

KEPALA DINAS PEKERJAAN UMUM KAB. BREBES

SUTARYONO, S.H., M.Si
NIP. 1972 0125 199303 1 004

PEJABAT PEMBUAT KOMITMEN (PPK)

EDI SUPENO, S.IP
NIP. 1968 0417 199203 1 008

KONSULTAN PERENCANA


PT. MEDISAIN DADI SEMPURNA
JL. TUMPAKSIH KAYU NO. 30 SEMARANG 50233
PHONE / FAX : 021 - 850037
EMAIL : medisain_konsultan@yahoo.co.id

TEAM LEADER DAN TENAGA AHLI ARSITEKTUR

Y. Indrawan Wahyudi, ST

TENAGA AHLI ARSITEKTUR

Ahadi Nur Ismail, ST

TENAGA AHLI TEKNIK BANGUNAN GEDUNG

Purwono, ST

TENAGA AHLI MEKANIKAL

Hendra Kurniawan, ST

TENAGA AHLI ELEKTRIKAL

Cahyo Ariwibowo, ST

TENAGA AHLI K3 KONSTRUKSI

M. Nur Kahfi, ST

TENAGA AHLI MARS

dr. Benny Purwanto, MARS

TENAGA AHLI ESTIMATOR

Moch. Ridho, ST

KETERANGAN

SUB PEKERJAAN

ARSITEKTUR


GAMBAR	SKALA
DAFTAR GAMBAR	NTS
KODE	HALAMAN
A.00	00

HAK CIPTA : DILARANG MENRU ATAU MEREPRODUKSI GAMBAR INI DALAM BENTUK APAPUN KEJUALI DENGAN PERSETUJUAN TERTULIS DARI PT. MEDISAIN DADI SEMPURNA- SEMARANG



PEMERINTAH KABUPATEN BREBES
RSUD BREBES
JL. JENDERAL SUDIRMAN NO.181,
KABUPATEN BREBES 52212

PETA KUNCI

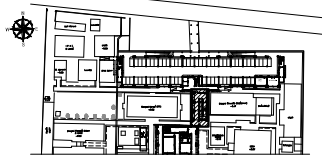

PEKERJAAN

DESAIN ENGINEERING (DE)
BANGUNAN KESEHATAN
RUMAH SAKIT UMUM DAERAH BREBES
TAHUN ANGGARAN 2021

SUB PEKERJAAN

PEMBANGUNAN
GEDUNG RAMP

PERSETUJUAN

DIREKTUR RSUD KAB. BREBES

Dr.dr. RASIPIN, M.Kes

NIP. 1968 1125 200212 1 002

KEPALA DINAS PEKERJAAN UMUM KAB. BREBES

SUTARYONO, S.H., M.Si

NIP. 1972 0125 199303 1 004

PEJABAT PEMBUAT KOMITMEN (PPK)

EDI SUPENO, S.IP

NIP. 1968 0417 199203 1 008

KONSULTAN PERENCANA



PT. MEDISAIN DADI SEMPURNA
JL. TUPINGAN RAYA NO. 30 SEMARANG 50233
PHONE / FAX : 021- 8500377
EMAIL : medisain_konsultan@yahoo.co.id

TEAM LEADER DAN TENAGA AHLI ARSITEKTUR

Y. Indrawan Wahyudi, ST

TENAGA AHLI ARSITEKTUR

Ahadi Nur Ismail, ST

TENAGA AHLI TEKNIK BANGUNAN GEDUNG

Purwono, ST

TENAGA AHLI MEKANIKAL

Hendra Kurniawan, ST

TENAGA AHLI ELEKTRIKAL

Cahyo Ariwibowo, ST

TENAGA AHLI K3 KONSTRUKSI

M. Nur Kahfi, ST

TENAGA AHLI MARS

dr. Benny Purwanto, MARS

TENAGA AHLI ESTIMATOR

Moch. Ridho, ST


KETERANGAN

SUB PEKERJAAN


ARSITEKTUR

GAMBAR	SKALA
DENAH RAMP LT. 1 DENAH RAMP LT. 2	1 : 150
KODE	HALAMAN
A.01	02

HAK CIPTA : DILARANG MENIRU ATAU MEREPRODUKSI GAMBAR INI DALAM
BENTUK APAPUN KEJUJURAN DENGAN PERSETUJUAN TERTULIS DARI
PT. MEDISAIN DADI SEMPURNA- SEMARANG

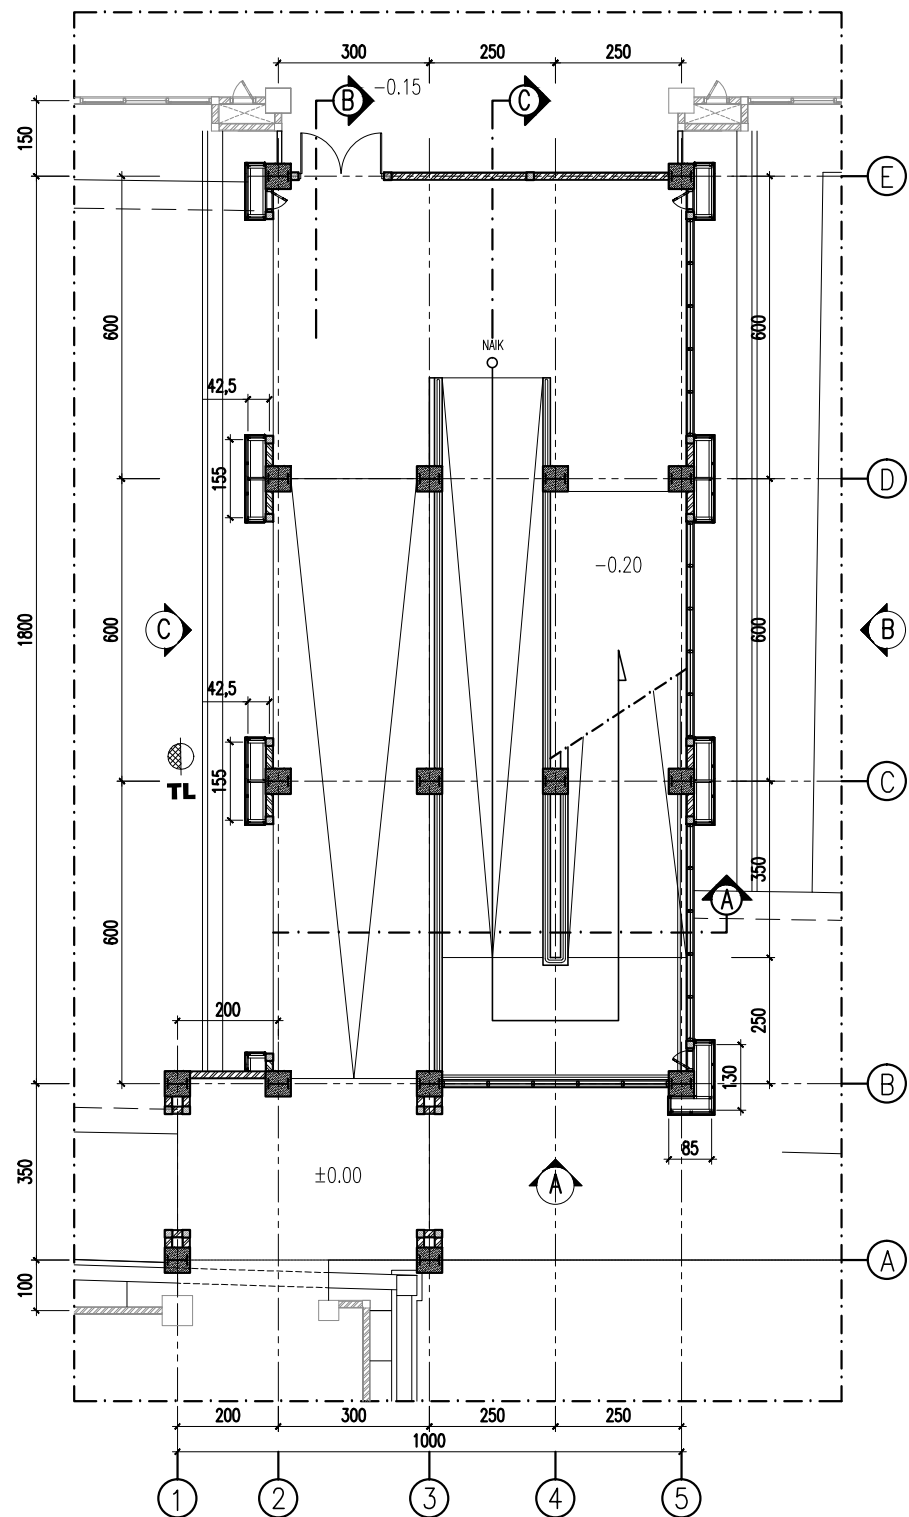

DENAH RAMP LANTAI LT.1
SKALA 1 : 150

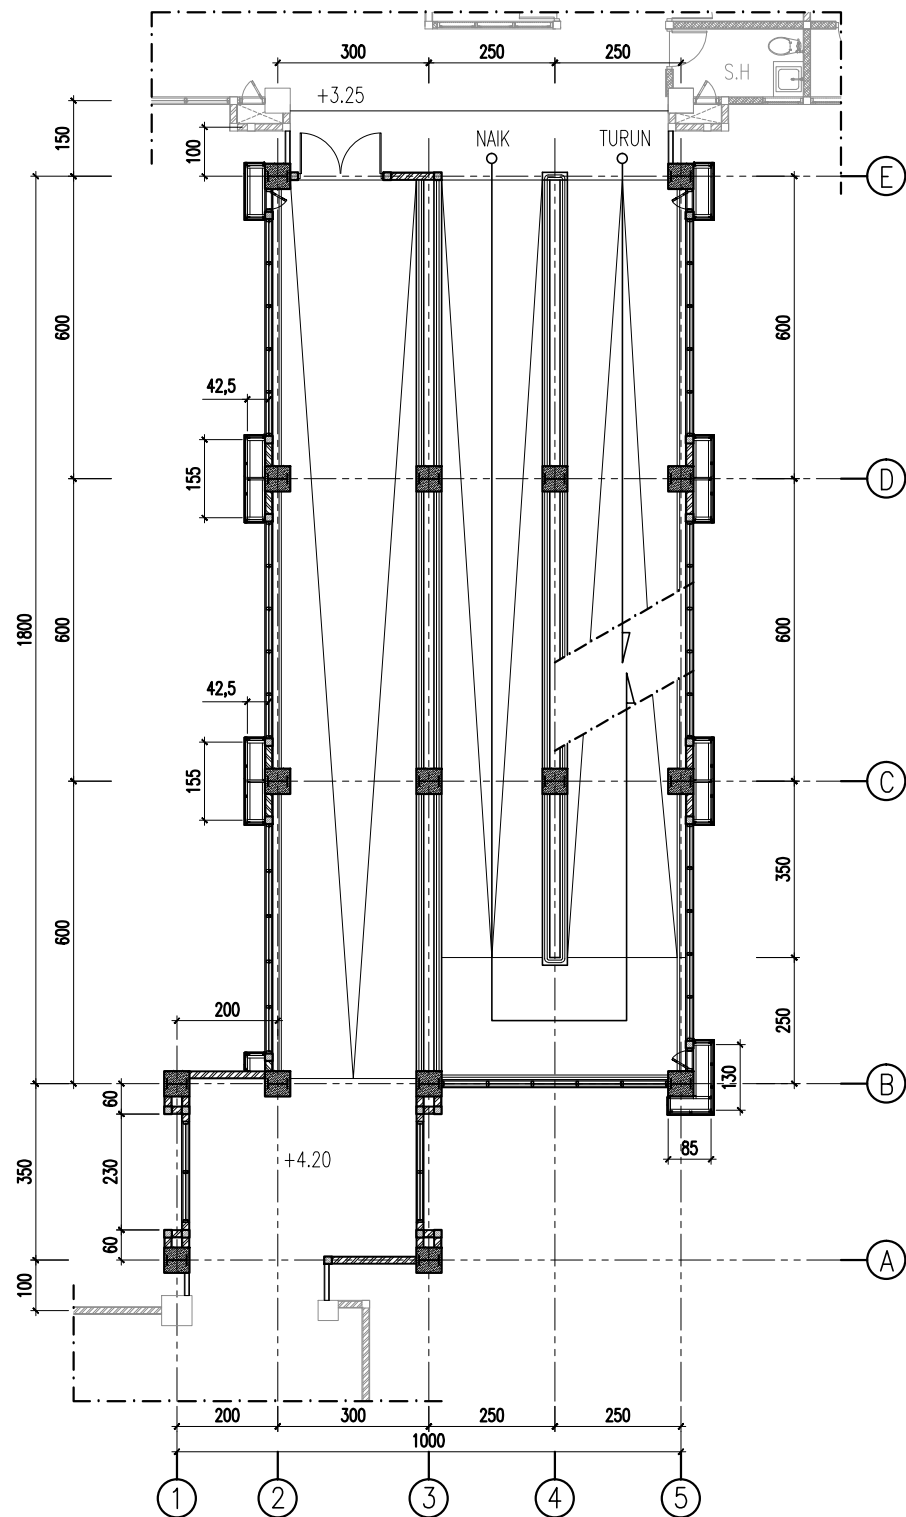


DENAH RAMP LANTAI LT.2
SKALA 1 : 150



PEMERINTAH KABUPATEN BREBES
RSUD BREBES
JL. JENDERAL SUDIRMAN NO.181,
KABUPATEN BREBES 52212

PETA KUNCI

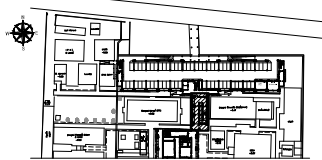

PEKERJAAN

DESAIN ENGINEERING (DE)
BANGUNAN KESEHATAN
RUMAH SAKIT UMUM DAERAH BREBES
TAHUN ANGGARAN 2021

SUB PEKERJAAN

PEMBANGUNAN
GEDUNG RAMP

PERSETUJUAN

DIREKTUR RSUD KAB. BREBES

Dr.dr. RASIPIN, M.Kes

NIP. 1968 1125 200212 1 002

KEPALA DINAS PEKERJAAN UMUM KAB. BREBES

SUTARYONO, S.H., M.Si

NIP. 1972 0125 199303 1 004

PEJABAT PEMBUAT KOMITMEN (PPK)

EDI SUPENO, S.IP

NIP. 1968 0417 199203 1 008

KONSULTAN PERENCANA



PT. MEDISAIN DADI SEMPURNA
JL. TUPINGAN RAYA NO. 30 SEMARANG 50233
PHONE / FAX : 021- 8500377
EMAIL : medisain_konsultan@yahoo.co.id

TEAM LEADER DAN TENAGA AHLI ARSITEKTUR

Y. Indrawan Wahyudi, ST

TENAGA AHLI ARSITEKTUR

Ahadi Nur Ismail, ST

TENAGA AHLI TEKNIK BANGUNAN GEDUNG

Purwono, ST

TENAGA AHLI MEKANIKAL

Hendra Kurniawan, ST

TENAGA AHLI ELEKTRIKAL

Cahyo Ariwibowo, ST

TENAGA AHLI K3 KONSTRUKSI

M. Nur Kahfi, ST

TENAGA AHLI MARS

dr. Benny Purwanto, MARS

TENAGA AHLI ESTIMATOR

Moch. Ridho, ST


KETERANGAN

SUB PEKERJAAN


ARSITEKTUR

GAMBAR	SKALA
DENAH RAMP LT. 1 DENAH RAMP LT. 2	1 : 150
KODE	HALAMAN
A.01	02


HAK CIPTA : DILARANG MENIRU ATAU MEREPRODUKSI GAMBAR INI DALAM
BENTUK APAPUN KEJUJURAN DENGAN PERSETUJUAN TERTULIS DARI
PT. MEDISAIN DADI SEMPURNA- SEMARANG

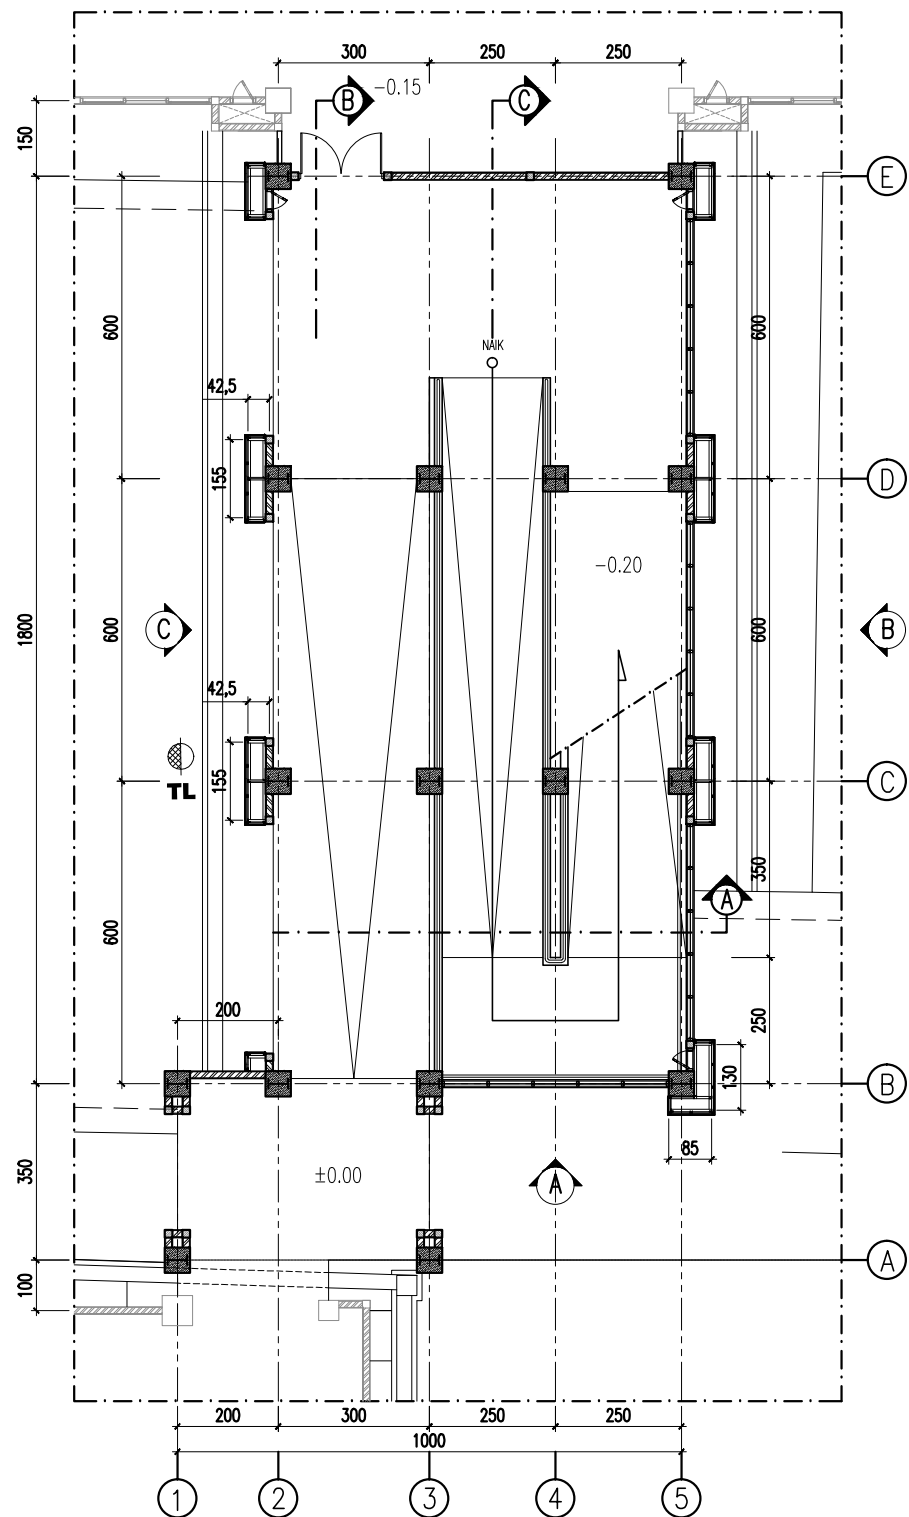


DENAH RAMP LANTAI LT.1
SKALA 1 : 150

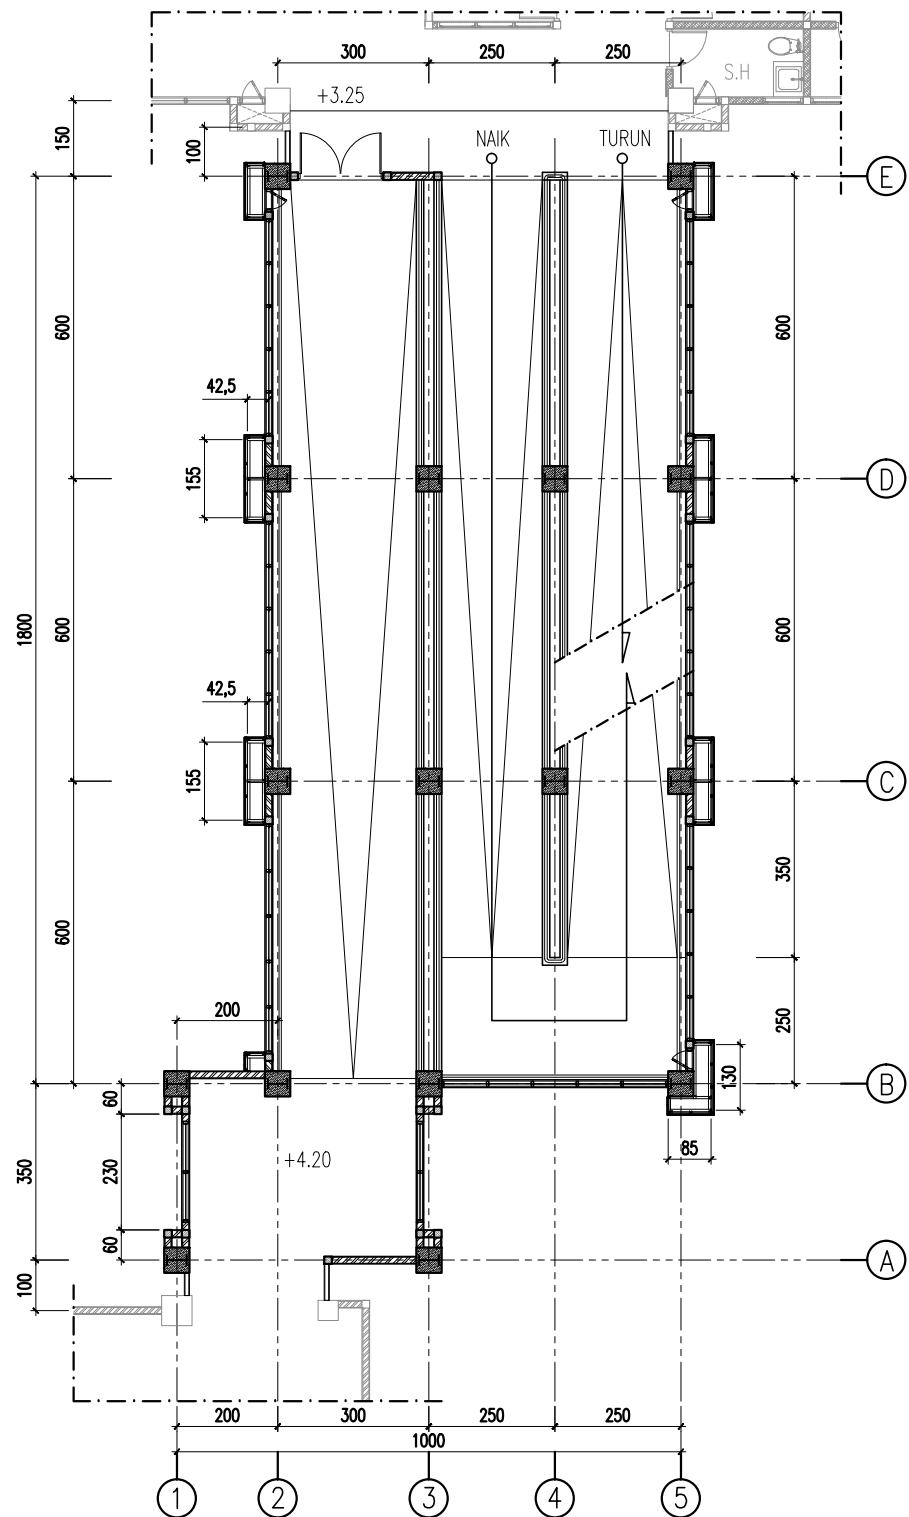

DENAH RAMP LANTAI LT.2
SKALA 1 : 150

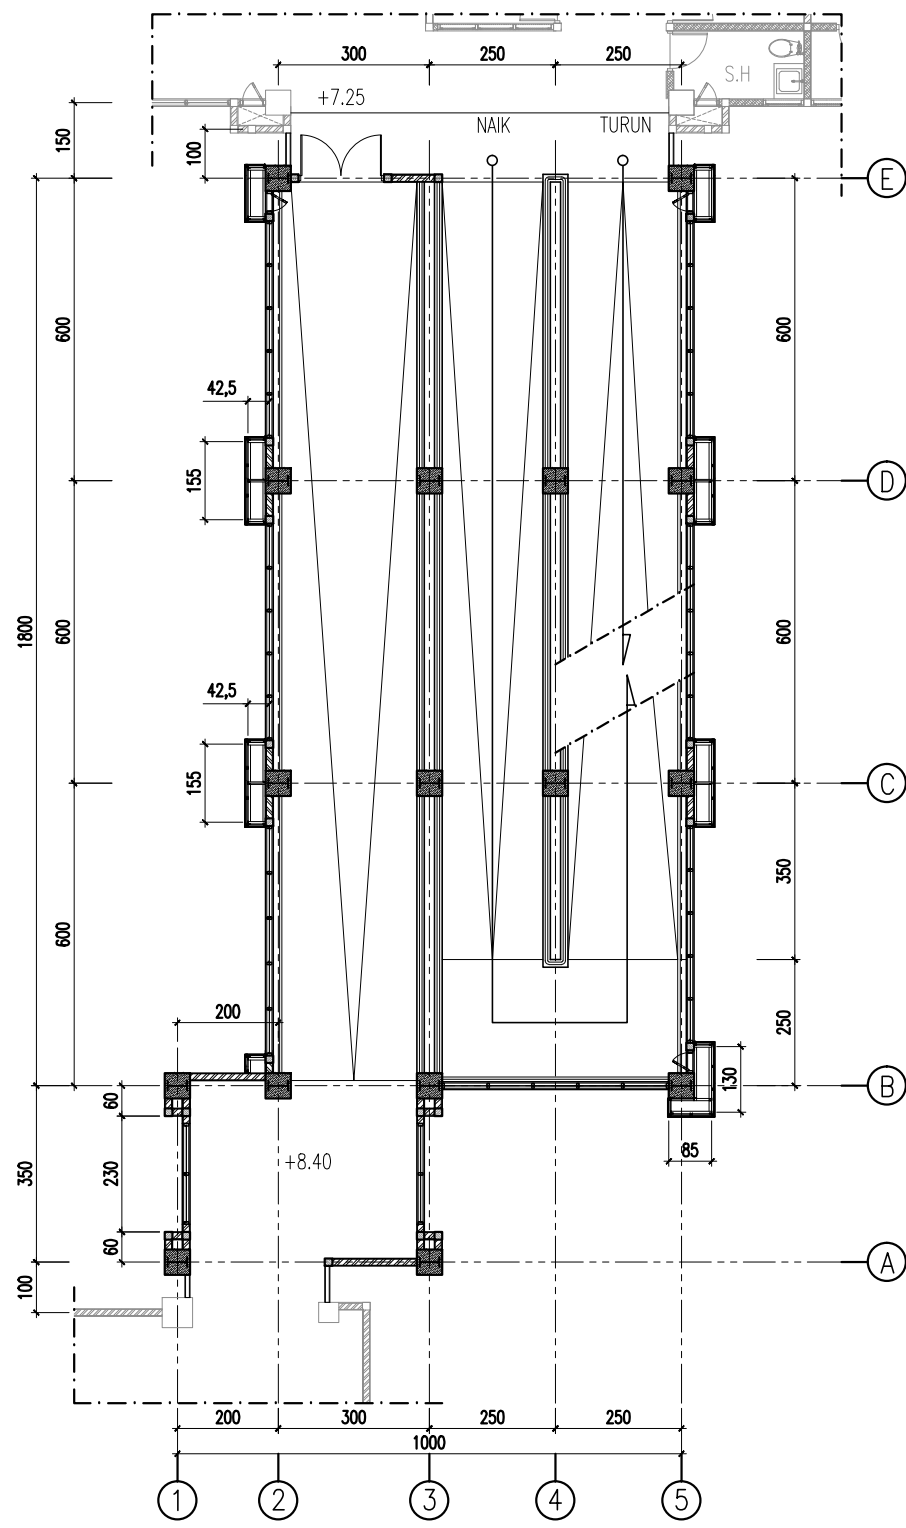

DENAH RAMP LANTAI LT.3
SKALA 1 : 150

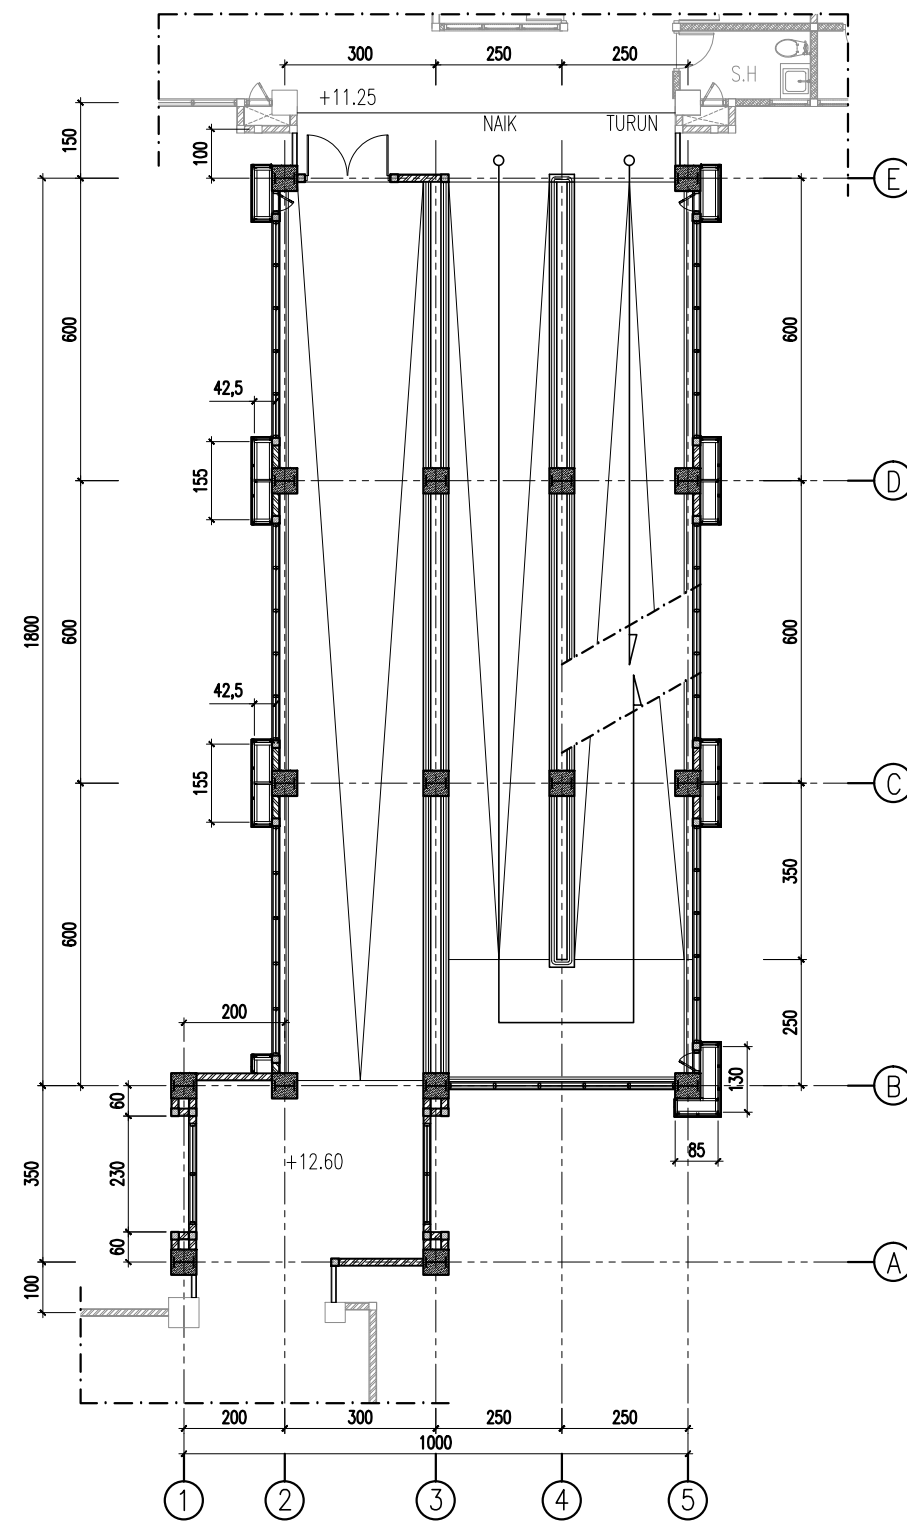


DENAH RAMP LANTAI LT.4
SKALA 1 : 150



PEMERINTAH KABUPATEN BREBES
RSUD BREBES
JL. JENDERAL SUDIRMAN NO.181,
KABUPATEN BREBES 52212

PETA KUNCI

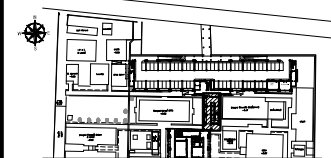

PEKERJAAN

DESAIN ENGINEERING (DE)
BANGUNAN KESEHATAN
RUMAH SAKIT UMUM DAERAH BREBES
TAHUN ANGGARAN 2021

SUB PEKERJAAN

PEMBANGUNAN
GEDUNG RAMP

PERSETUJUAN

DIREKTUR RSUD KAB. BREBES

Dr.dr. RASIPIN, M.Kes

NIP. 1968 1125 200212 1 002

KEPALA DINAS PEKERJAAN UMUM KAB. BREBES

SUTARYONO, S.H., M.Si

NIP. 1972 0125 199303 1 004

PEJABAT PEMBUAT KOMITMEN (PPK)

EDI SUPENO, S.IP

NIP. 1968 0417 199203 1 008

KONSULTAN PERENCANA

MEDI Sain
PT. MEDISAIN DADI SEMPURNA

JL. TUMPOK RAYA NO. 30 SEMARANG 50233
PHONE / FAX : 021- 8500377
EMAIL : medisain_konsultan@yahoo.co.id

TEAM LEADER DAN TENAGA AHLI ARSITEKTUR

Y. Indrawan Wahyudi, ST

TENAGA AHLI ARSITEKTUR

Ahadi Nur Ismail, ST

TENAGA AHLI TEKNIK BANGUNAN GEDUNG

Purwono, ST

TENAGA AHLI MEKANIKAL

Hendra Kurniawan, ST

TENAGA AHLI ELEKTRIKAL

Cahyo Ariwibowo, ST

TENAGA AHLI K3 KONSTRUKSI

M. Nur Kahfi, ST

TENAGA AHLI MARS

dr. Benny Purwanto, MARS

TENAGA AHLI ESTIMATOR

Moch. Ridho, ST


KETERANGAN

SUB PEKERJAAN


ARSITEKTUR

GAMBAR	SKALA
DENAH RAMP LT. 3	1 : 150
DENAH RAMP LT. 4	1 : 150
KODE	HALAMAN
A.01	03

HAK CIPTA : DILARANG MENIRU ATAU MEREPRODUKSI GAMBAR INI DALAM
BENTUK APAPUN KEJUJURAN DENGAN PERSETUJUAN TERTULIS DARI
PT. MEDISAIN DADI SEMPURNA- SEMARANG

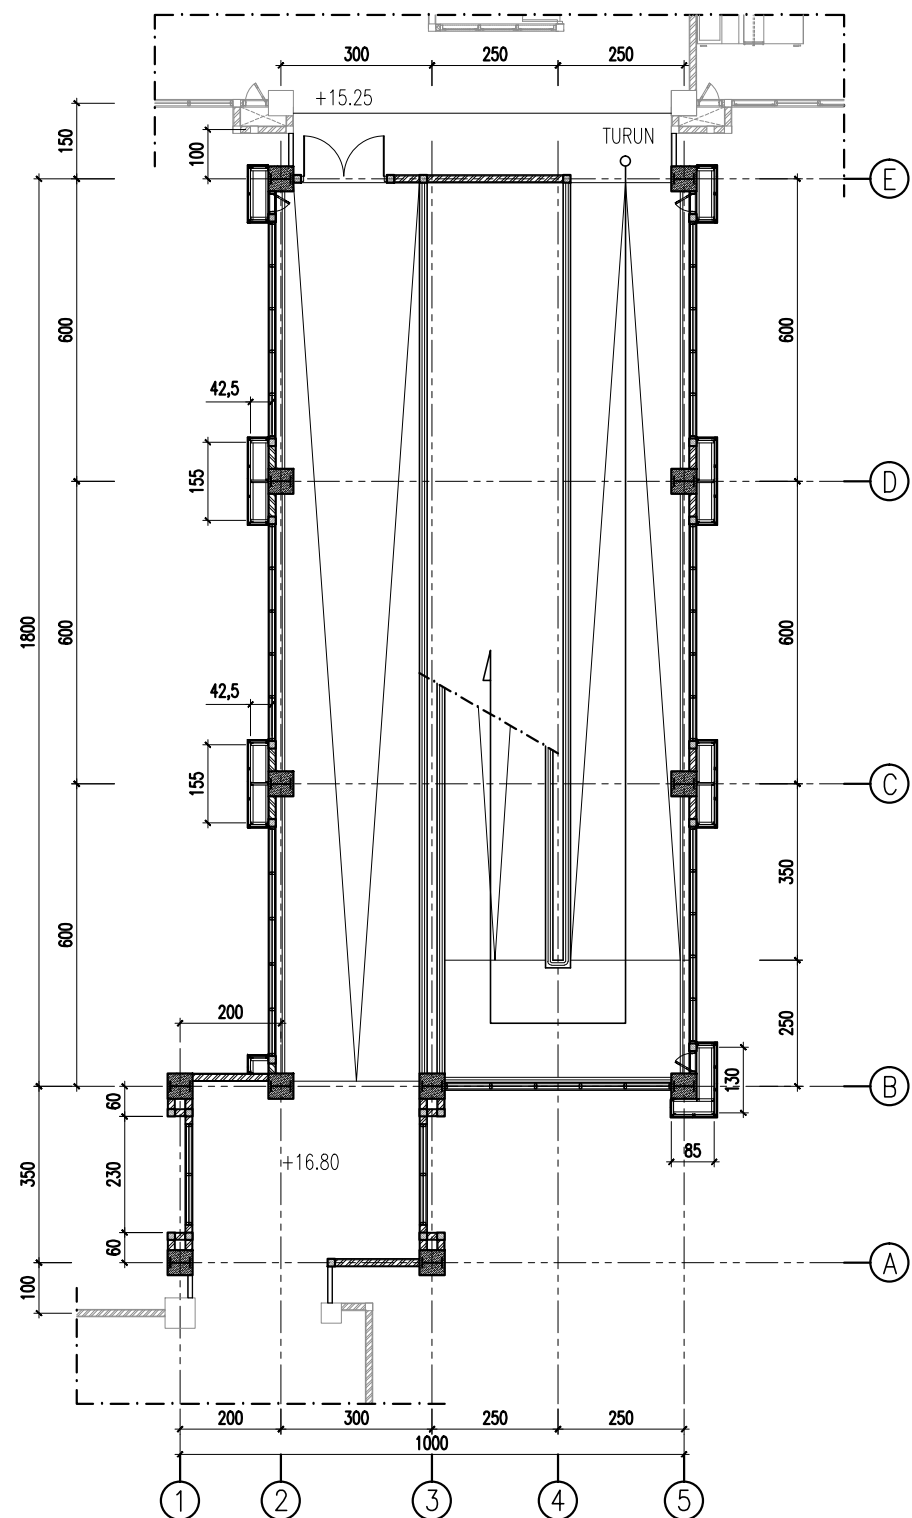

DENAH RAMP LANTAI LT.5
SKALA 1 : 150

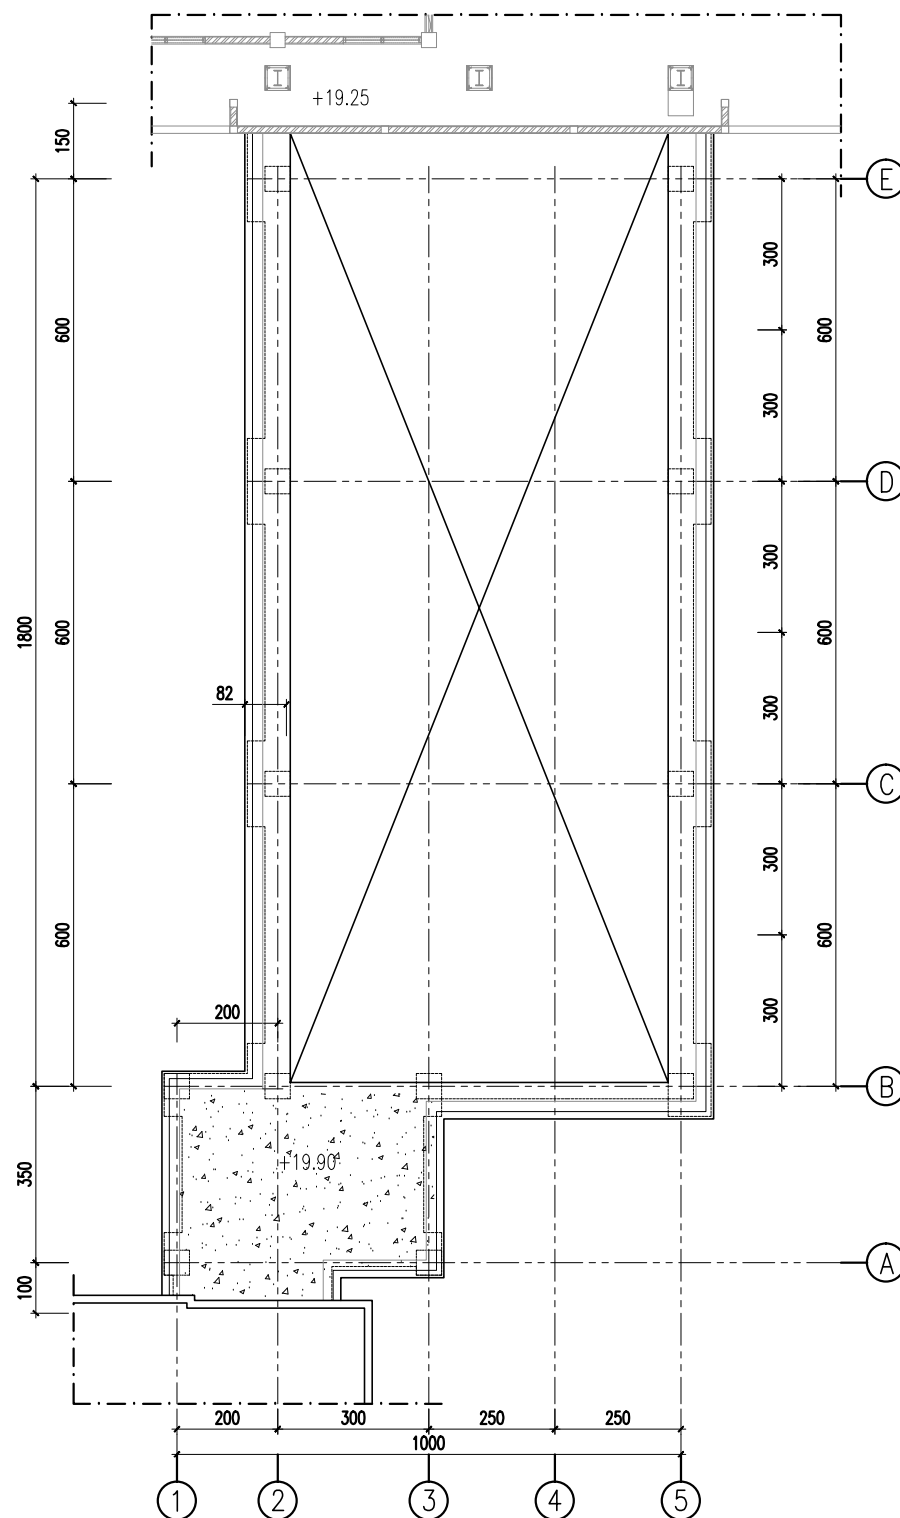


DENAH LT. ATAP RAMP
SKALA 1 : 150



PEMERINTAH KABUPATEN BREBES
RSUD BREBES
JL. JENDERAL SUDIRMAN NO.181,
KABUPATEN BREBES 52212

PETA KUNCI

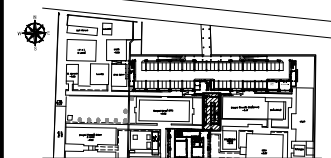

PEKERJAAN

DESAIN ENGINEERING (DE)
BANGUNAN KESEHATAN
UMUM DAERAH BREBES
TAHUN ANGGARAN 2021

SUB PEKERJAAN

PEMBANGUNAN
GEDUNG RAMP

PERSETUJUAN

DIREKTUR RSUD KAB. BREBES

Dr.dr. RASIPIN, M.Kes

NIP. 1968 1125 200212 1 002

KEPALA DINAS PEKERJAAN UMUM KAB. BREBES

SUTARYONO, S.H., M.Si

NIP. 1972 0125 199303 1 004

PEJABAT PEMBUAT KOMITMEN (PPK)

EDI SUPENO, S.IP

NIP. 1968 0417 199203 1 008

KONSULTAN PERENCANA



PT. MEDISAIN DADI SEMPURNA
JL. TUPING RAYA NO. 30 SEMARANG 50233
PHONE / FAX : 021 - 8500377
EMAIL : medisain_konsultan@yahoo.co.id

TEAM LEADER DAN TENAGA AHLI ARSITEKTUR

Y. Indrawan Wahyudi, ST

TENAGA AHLI ARSITEKTUR

Ahadi Nur Ismail, ST

TENAGA AHLI TEKNIK BANGUNAN GEDUNG

Purwono, ST

TENAGA AHLI MEKANIKAL

Hendra Kurniawan, ST

TENAGA AHLI ELEKTRIKAL

Cahyo Ariwibowo, ST

TENAGA AHLI K3 KONSTRUKSI

M. Nur Kahfi, ST

TENAGA AHLI MARS

dr. Benny Purwanto, MARS

TENAGA AHLI ESTIMATOR

Moch. Ridho, ST


KETERANGAN

SUB PEKERJAAN

ARSITEKTUR


GAMBAR	SKALA
DENAH RAMP LT.5 DENAH LT. ATAP	1 : 150
KODE	HALAMAN
A.01	04

HAK CIPTA : DILARANG MENIRU ATAU MEREPRODUKSI GAMBAR INI DALAM
BENTUK APAPUN KEJUJURAN DENGAN PERSETUJUAN TERTULIS DARI
PT. MEDISAIN DADI SEMPURNA- SEMARANG

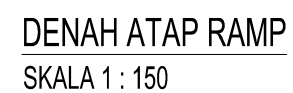

PEMERINTAH KABUPATEN BREBES
RSUD BREBES
JL. JENDERAL SUDIRMAN NO.181,
KABUPATEN BREBES 52212

PETA KUNCI

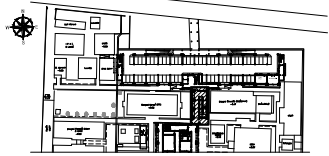

PEKERJAAN

**DESAIN ENGINEERING (DE)
BANGUNAN KESEHATAN
RUMAH SAKIT UMUM DAERAH BREBES
TAHUN ANGGARAN 2021**

SUB PEKERJAAN

PEMBANGUNAN GEDUNG RAMP

PERSETUJUAN

DIREKTUR RSUD KAB. BREBES

Dr.dr. RASIPIN, M.Kes

NIP. 1968 1125 200212 1 002

KEPALA DINAS PEKERJAAN UMUM KAB. BREBES

SUTARYONO, S.H., M.Si

NIP. 1972 0125 199303 1 004

PEJABAT PEMBUAT KOMITMEN (PPK)

EDI SUPENO, S.IP

NIP. 1968 0417 199203 1 008

KONSULTAN PERENCANA



PT. MEDISAIN DADI SEMPURNA

JL. TUMPANG RAYA NO. 50 SEMARANG 50233
PHONE / FAX : 024 - 8500237

EMAIL : medisain_konsultan@yahoo.co.id

TEAM LEADER DAN TENAGA AHLI ARSITEKTUR

Y. Indrawan Wahyudi, ST

TENAGA AHLI ARSITEKTUR

Ahadi Nur Ismail, ST

TENAGA AHLI TEKNIK BANGUNAN GEDUNG

Runwona ST

Purwono, SI
TENAGA AHLI MEKANIKA

TENAGA AHLI MEKANIKAL

Hendra Kurniawan, ST

TENAGA AHLI ELEKTRIKAL

Cahyo Ariwibowo, ST

TENAGA AHLI K3 KONSTRUKSI

M. Nur Kahfi, ST

TENAGA AHLI MARS

dr. Benny Purwanto, MARS

TENAGA AHLI ESTIMATOR

Moch. Bidho, ST


KETERANGAN

SUB PEKERJAAN

ARSITEKTUR

GAMBAR	SKALA
DENAH ATAP RAMP TAMPAK A	1 : 150 1 : 100
KODE	HALAMAN
A.01	05

HAK CIPTA : DILARANG MENIRU ATAU MEREPRODUKSI GAMBAR INI DALAM BENTUKAPUN KECUALI DENGAN PERSETUJUAN TERTULIS DARI PT. MEDISAIN DADI SEMPURNA- SEMARANG

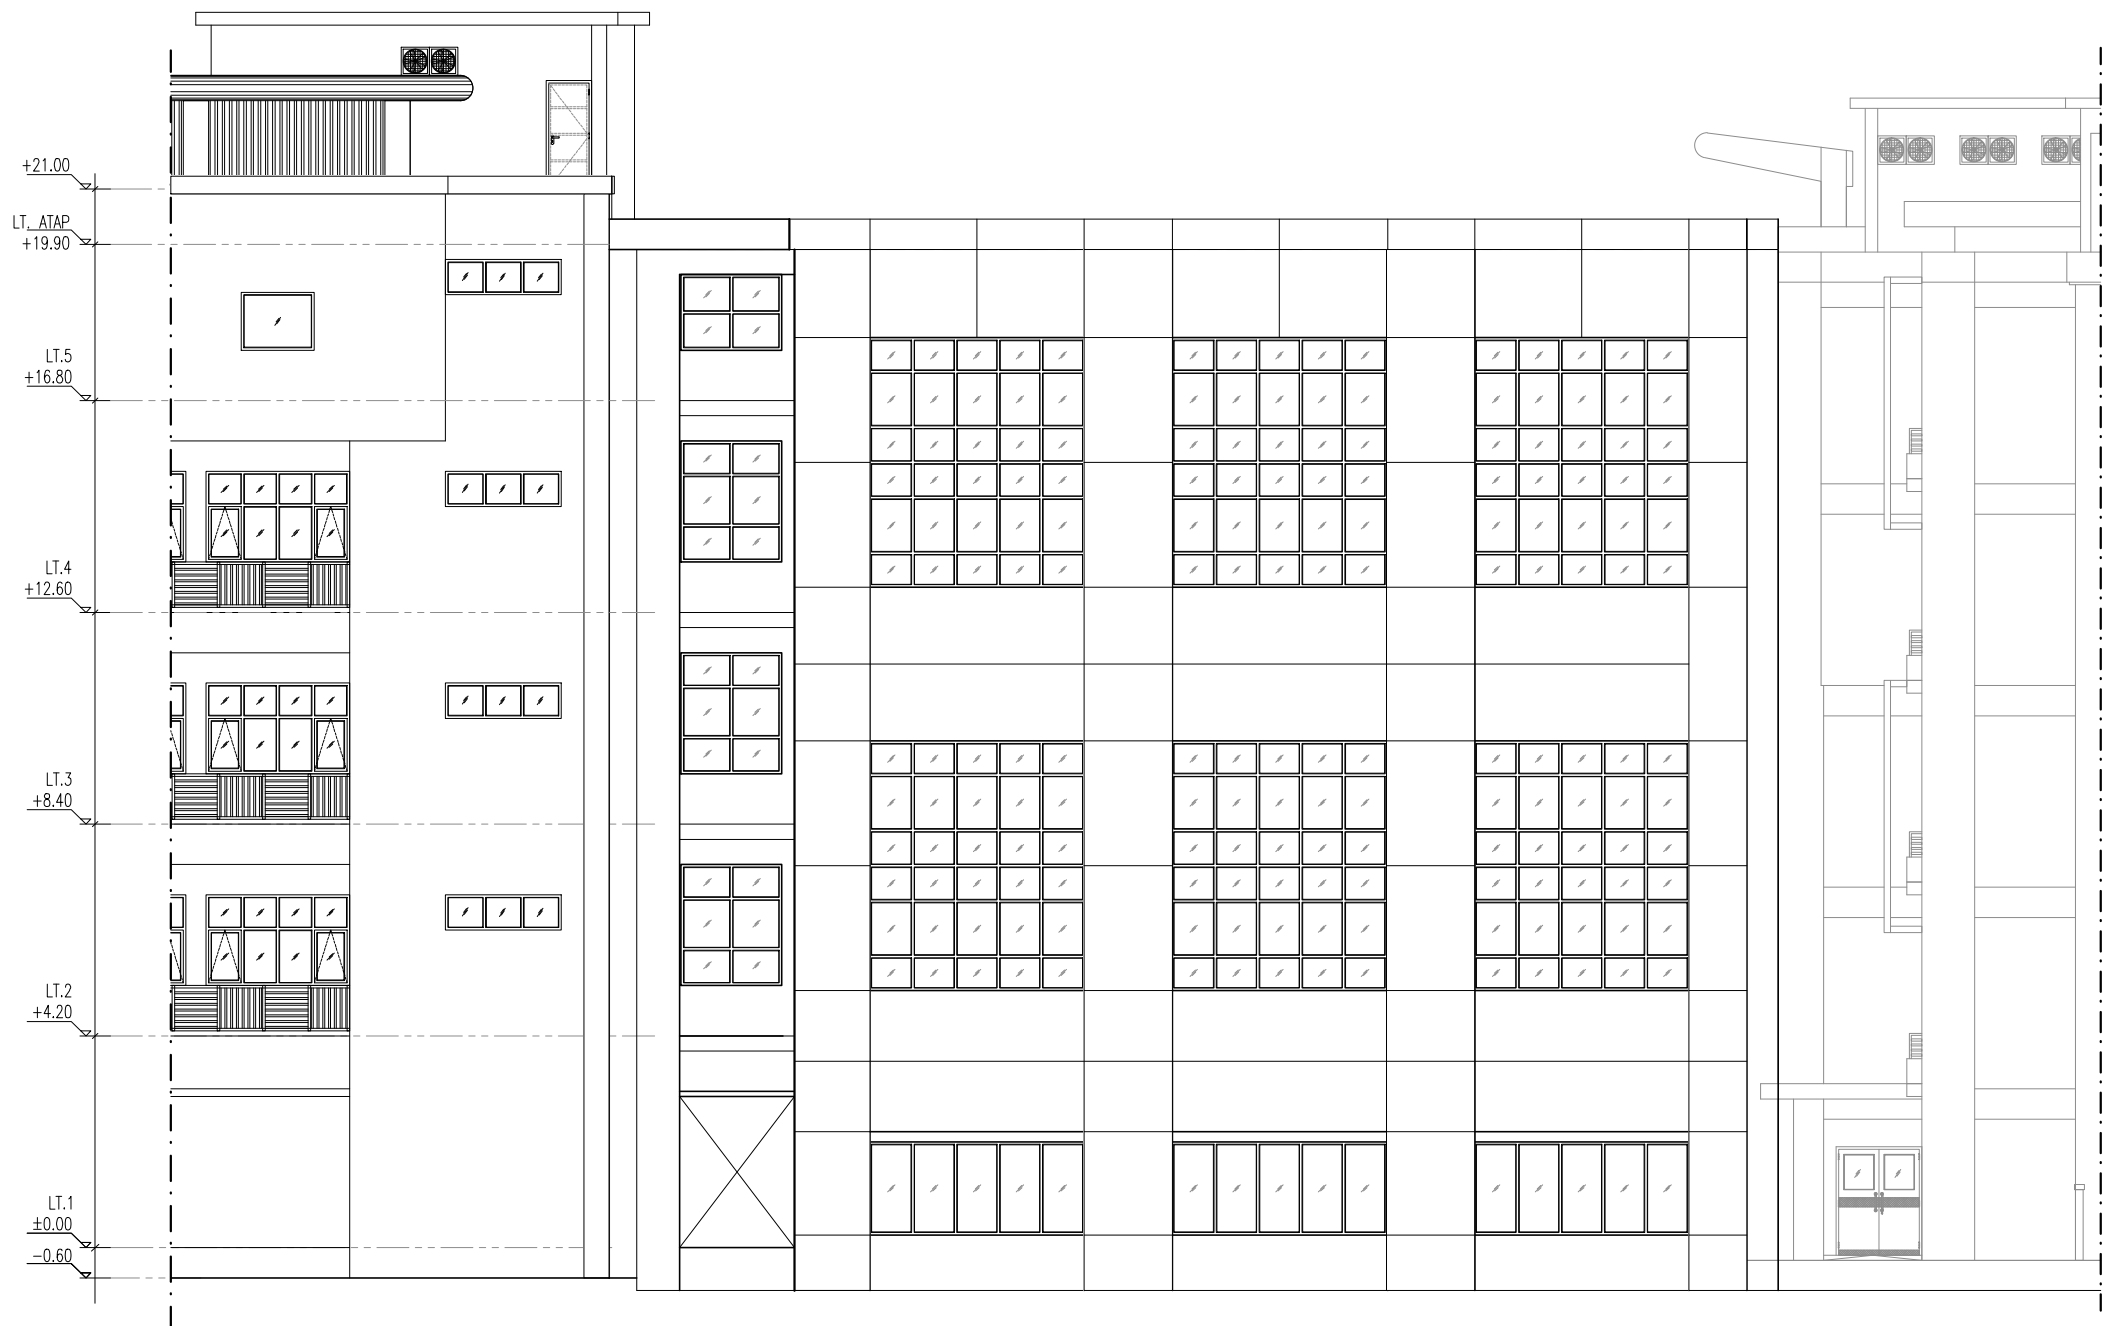

TAMPAK B
SKALA 1 : 150



PEMERINTAH KABUPATEN BREBES
RSUD BREBES
JL. JENDERAL SUDIRMAN NO.181,
KABUPATEN BREBES 52212

PETA KUNCI



PEKERJAAN

DESAIN ENGINEERING (DE)
BANGUNAN KESEHATAN
UMUM DAERAH BREBES
TAHUN ANGGARAN 2021

SUB PEKERJAAN

PEMBANGUNAN
GEDUNG RAMP

PERSETUJUAN

DIREKTUR RSUD KAB. BREBES

Dr.dr. RASIPIN, M.Kes

NIP. 1968 1125 200212 1 002

KEPALA DINAS PEKERJAAN UMUM KAB. BREBES

SUTARYONO, S.H., M.Si

NIP. 1972 0125 199303 1 004

PEJABAT PEMBUAT KOMITMEN (PPK)

EDI SUPENO, S.IP

NIP. 1968 0417 199203 1 008

KONSULTAN PERENCANA



TEAM LEADER DAN TENAGA AHLI ARSITEKTUR

Y. Indrawan Wahyudi, ST

TENAGA AHLI ARSITEKTUR

Ahadi Nur Ismail, ST

TENAGA AHLI TEKNIK BANGUNAN GEDUNG

Purwono, ST

TENAGA AHLI MEKANIKAL

Hendra Kurniawan, ST

TENAGA AHLI ELEKTRIKAL

Cahyo Ariwibowo, ST

TENAGA AHLI K3 KONSTRUKSI

M. Nur Kahfi, ST

TENAGA AHLI MARS

dr. Benny Purwanto, MARS

TENAGA AHLI ESTIMATOR

Moch. Ridho, ST


KETERANGAN

SUB PEKERJAAN

ARSITEKTUR

GAMBAR	SKALA
TAMPAK B	1 : 150
KODE	HALAMAN
A.01	06

HAK CIPTA : DILARANG MENIRU ATAU MEREPRODUKSI GAMBAR INI DALAM
BENTUK APAPUN KEJUJURAN DENGAN PERSETUJUAN TERTULIS DARI
PT. MEDISAIN DADI SEMPURNA- SEMARANG

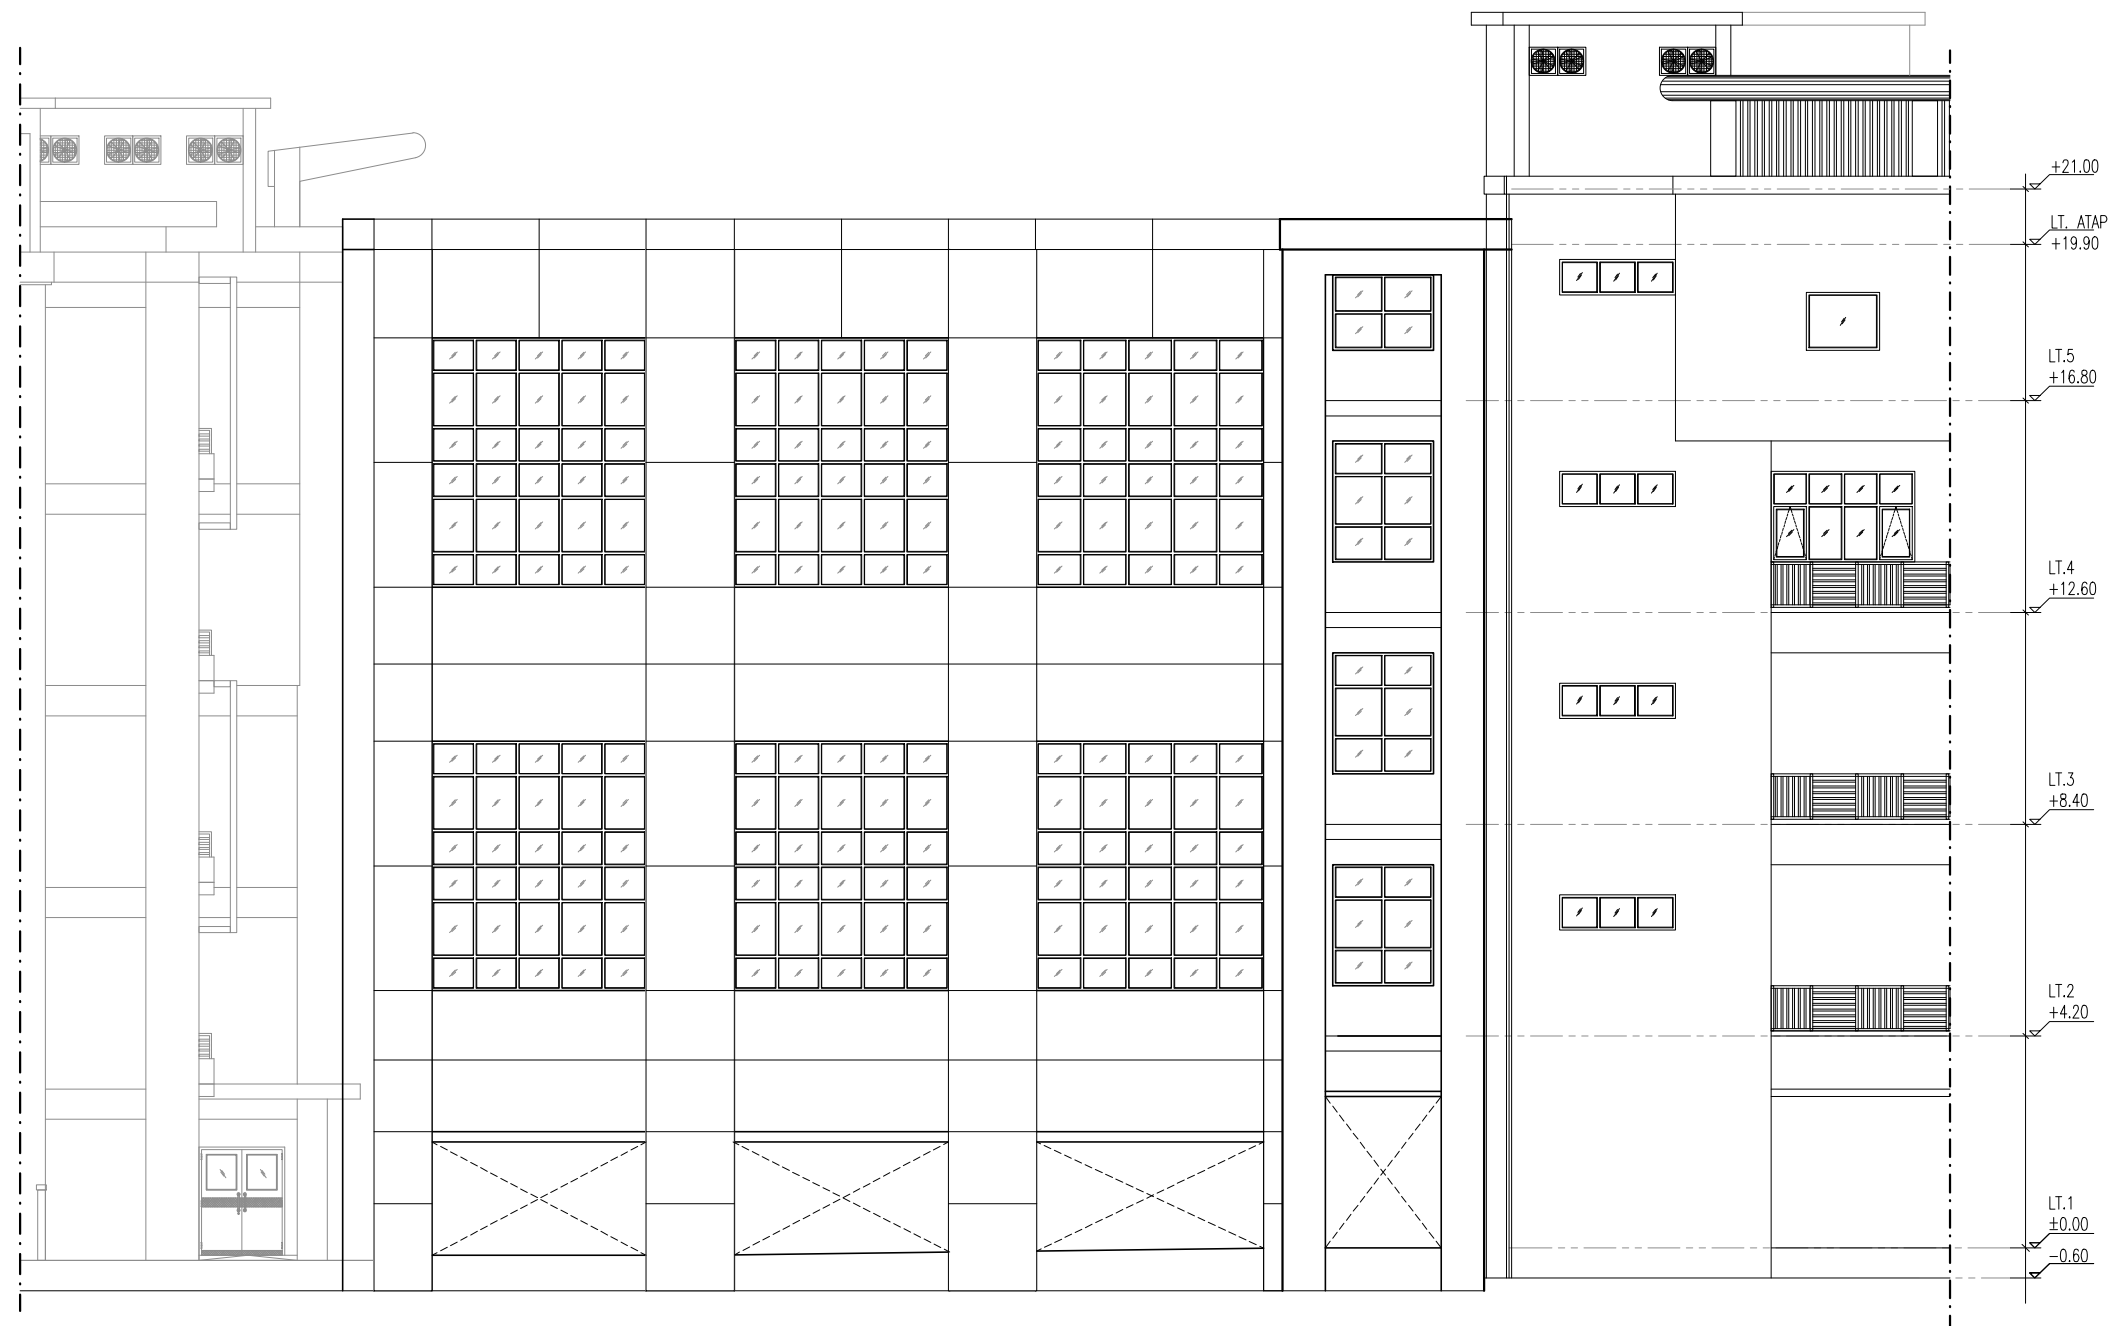

TAMPAK C
SKALA 1 : 150



PEMERINTAH KABUPATEN BREBES
RSUD BREBES
JL. JENDERAL SUDIRMAN NO.181,
KABUPATEN BREBES 52212

PETA KUNCI



PEKERJAAN

DESAIN ENGINEERING (DE)
BANGUNAN KESEHATAN
RUMAH SAKIT UMUM DAERAH BREBES
TAHUN ANGGARAN 2021

SUB PEKERJAAN

PEMBANGUNAN
GEDUNG RAMP

PERSETUJUAN

DIREKTUR RSUD KAB. BREBES

Dr.dr. RASIPIN, M.Kes

NIP. 1968 1125 199303 1 002

KEPALA DINAS PEKERJAAN UMUM KAB. BREBES

SUTARYONO, S.H., M.Si

NIP. 1972 0125 200212 1 004

PEJABAT PEMBUAT KOMITMEN (PPK)

EDI SUPENO, S.IP

NIP. 1968 0417 199203 1 008

KONSULTAN PERENCANA



PT. MEDISAIN DADI SEMPURNA
JL. TUMPOK RAYA NO. 30 SEMARANG 50233
PHONE / FAX : 021- 8500377
EMAIL : medisain_konsultan@yahoo.co.id

TEAM LEADER DAN TENAGA AHLI ARSITEKTUR

Y. Indrawan Wahyudi, ST

TENAGA AHLI ARSITEKTUR

Ahadi Nur Ismail, ST

TENAGA AHLI TEKNIK BANGUNAN GEDUNG

Purwono, ST

TENAGA AHLI MEKANIKAL

Hendra Kurniawan, ST

TENAGA AHLI ELEKTRIKAL

Cahyo Ariwibowo, ST

TENAGA AHLI K3 KONSTRUKSI

M. Nur Kahfi, ST

TENAGA AHLI MARS

dr. Benny Purwanto, MARS

TENAGA AHLI ESTIMATOR

Moch. Ridho, ST



KETERANGAN

SUB PEKERJAAN


ARSITEKTUR

GAMBAR	SKALA
TAMPAK C	1 : 150
KODE	HALAMAN
A.01	07

HAK Cipta : DILARANG MENIRU ATAU MEREPRODUKSI GAMBAR INI DALAM
BENTUK APAPUN KEJUJURAN DENGAN PERSETUJUAN TERTULIS DARI
PT. MEDISAIN DADI SEMPURNA- SEMARANG

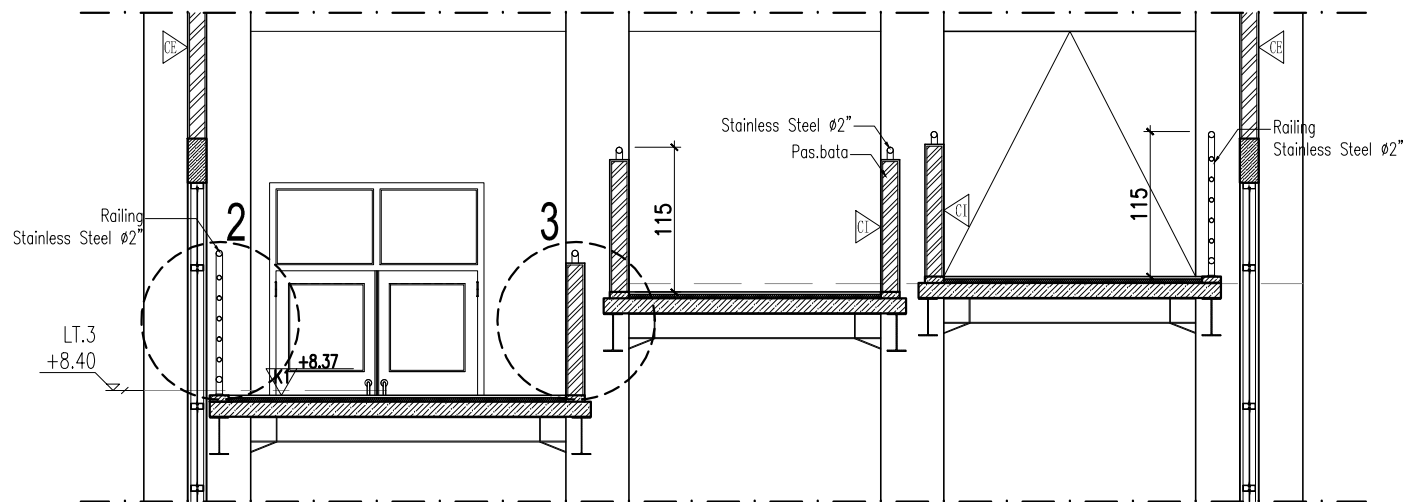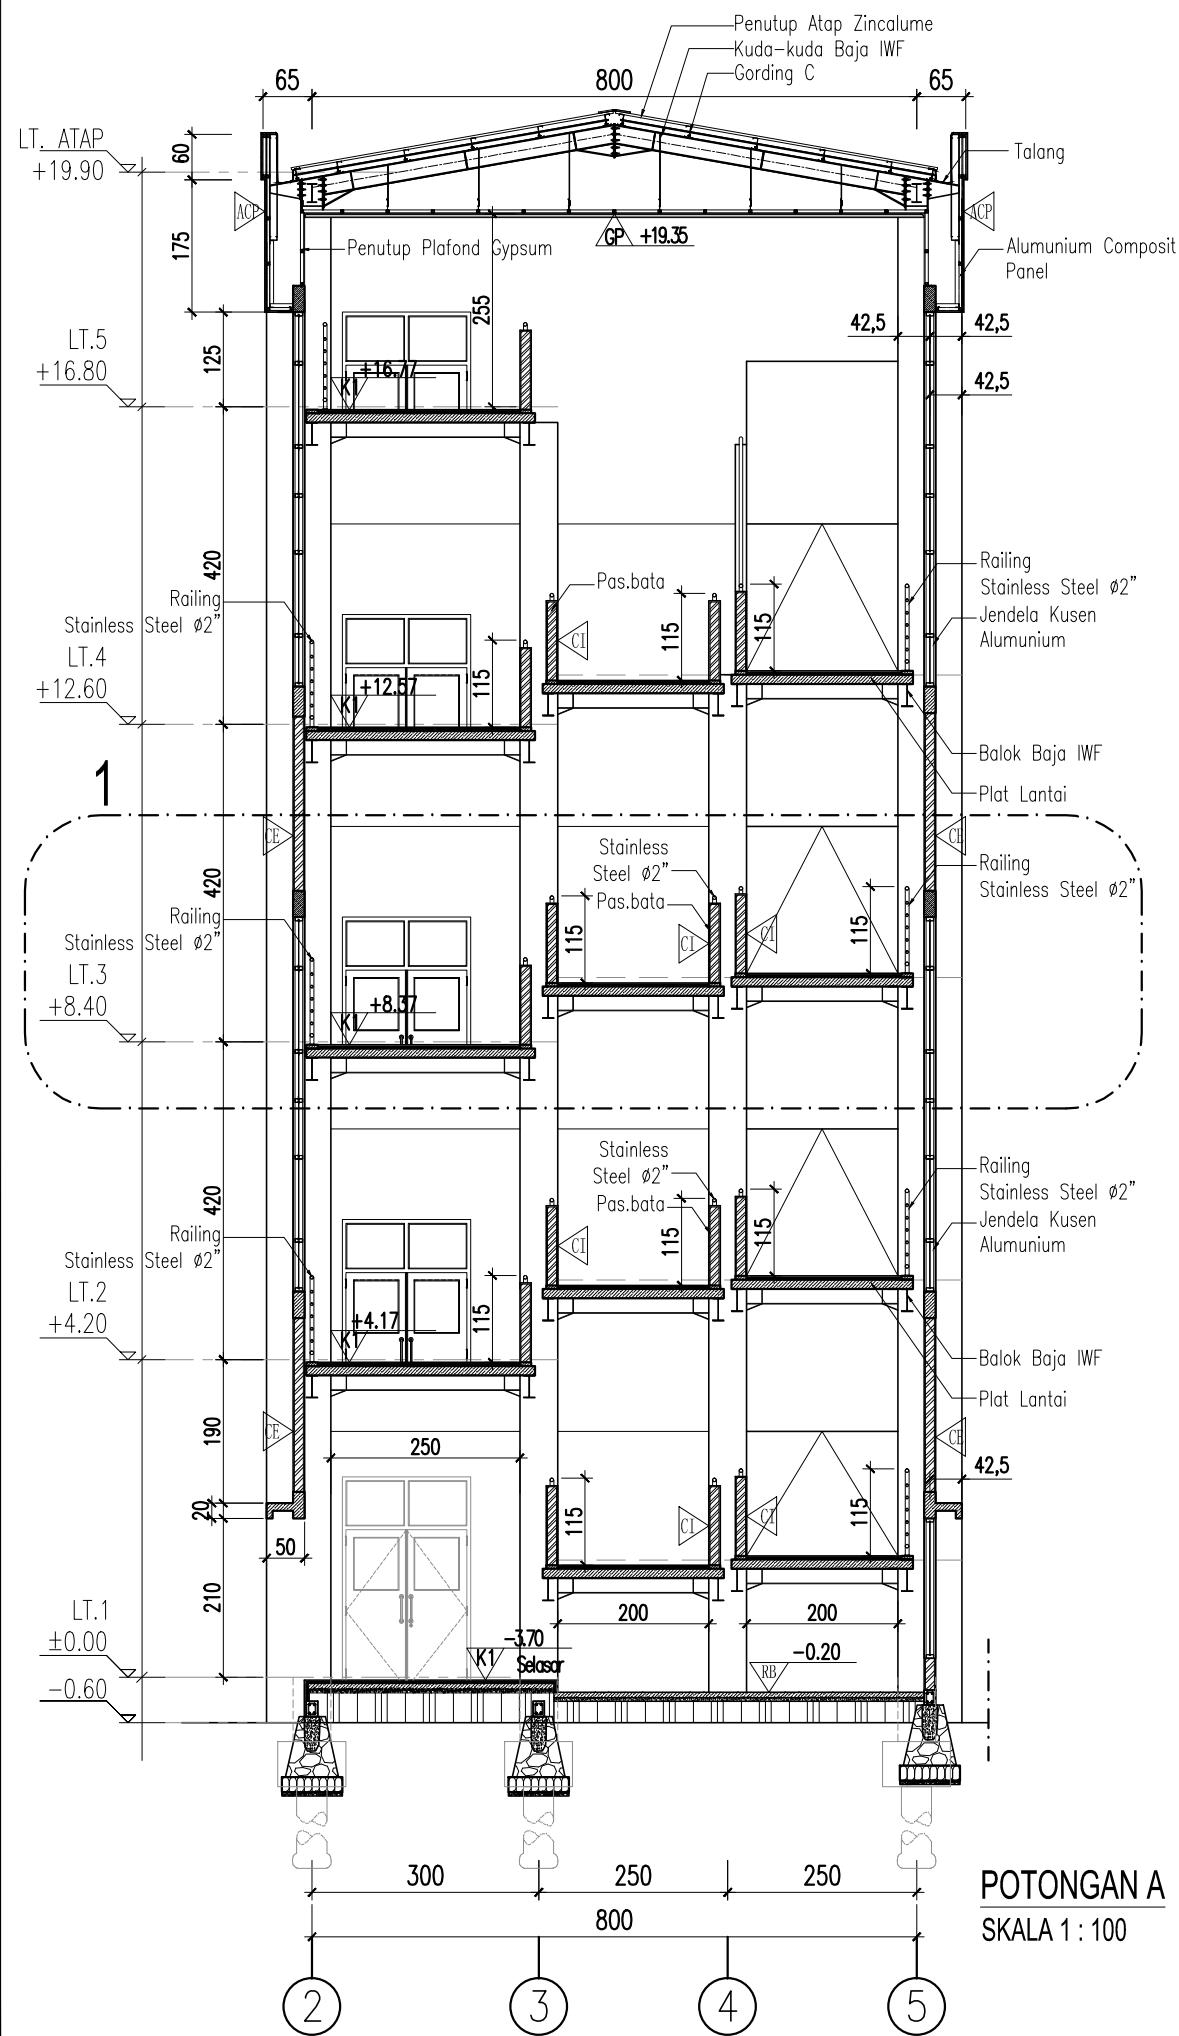

DETAIL POTONGAN 1
SKALA 1 : 60

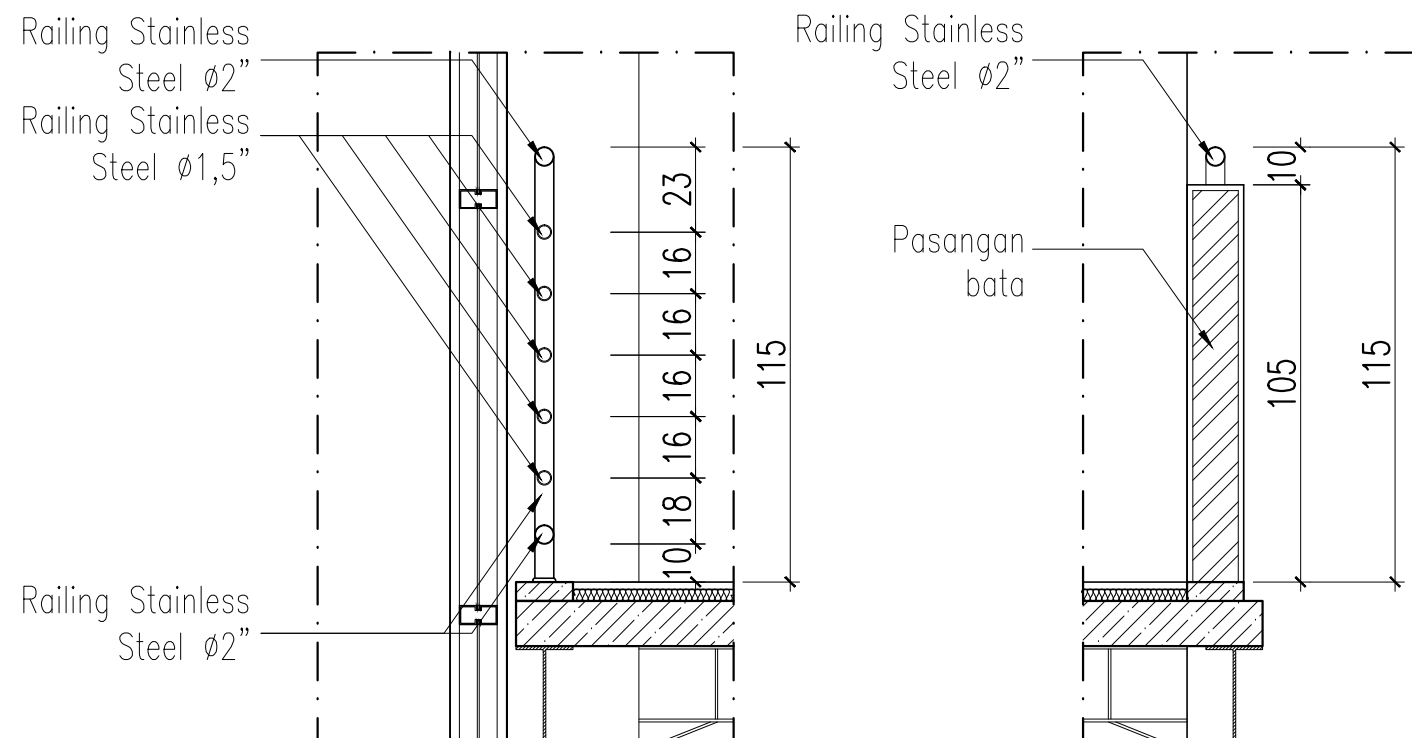


DETAIL POTONGAN 2 & 3
SKALA 1 : 20



PEMERINTAH KABUPATEN BREBES
RSUD BREBES
JL. JENDERAL SUDIRMAN NO.181,
KABUPATEN BREBES 52212

PETA KUNCI

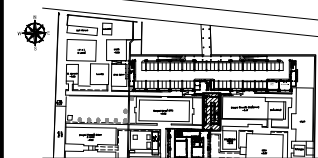

PEKERJAAN

DESAIN ENGINEERING (DE)
BANGUNAN KESEHATAN
RUMAH SAKIT UMUM DAERAH BREBES
TAHUN ANGGARAN 2021

SUB PEKERJAAN

PEMBANGUNAN
GEDUNG RAMP

PERSETUJUAN

DIREKTUR RSUD KAB. BREBES

Dr.dr. RASIPIN, M.Kes

NIP. 1968 1125 200212 1 002

KEPALA DINAS PEKERJAAN UMUM KAB. BREBES

SUTARYONO, S.H., M.Si

NIP. 1972 0125 199303 1 004

PEJABAT PEMBUAT KOMITMEN (PPK)

EDI SUPENO, S.IP

NIP. 1968 0417 199203 1 008

KONSULTAN PERENCANA

MEDI Sain
PT. MEDISAIN DADI SEMPURNA
JL. TUPING RAYA NO. 30 SEMARANG 50233
PHONE / FAX : 021- 8500337
EMAIL : medisain_konsultan@yahoo.co.id

TEAM LEADER DAN TENAGA AHLI ARSITEKTUR

Y. Indrawan Wahyudi, ST

TENAGA AHLI ARSITEKTUR

Ahadi Nur Ismail, ST

TENAGA AHLI TEKNIK BANGUNAN GEDUNG

Purwono, ST

TENAGA AHLI MEKANIKAL

Hendra Kurniawan, ST

TENAGA AHLI ELEKTRIKAL

Cahyo Ariwibowo, ST

TENAGA AHLI K3 KONSTRUKSI

M. Nur Kahfi, ST

TENAGA AHLI MARS

dr. Benny Purwanto, MARS

TENAGA AHLI ESTIMATOR

Moch. Ridho, ST

KETERANGAN


PEKERJAAN	JENIS FINISHING MATERIAL	KODE MATERIAL
LANTAI	1 KERAMIK 60 X 60 UNPOLISHED	K1
	2 RABAT BETON	RB
DINDING	1 CAT INTERIOR	CI
	2 CAT EKSTERIOR WEATHERSHIELD	CE
	3 ALUMINIUM COMPOSITE PANEL	ACP
PLAFOND	1 GYPSUM BOARD 9MM	GP

SUB PEKERJAAN

ARSITEKTUR

GAMBAR	SKALA
POTONGAN A	1 : 100
DETAIL POTONGAN	1 : 60
	1 : 20
KODE	HALAMAN
A.01	08

HAK Cipta : DILARANG MENIRU ATAU MEREPRODUKSI GAMBAR INI DALAM BENTUK APAPUN KEJUALAN DENGAN PERSETUJUAN TERTULIS DARI PT. MEDISAIN DADI SEMPURNA- SEMARANG

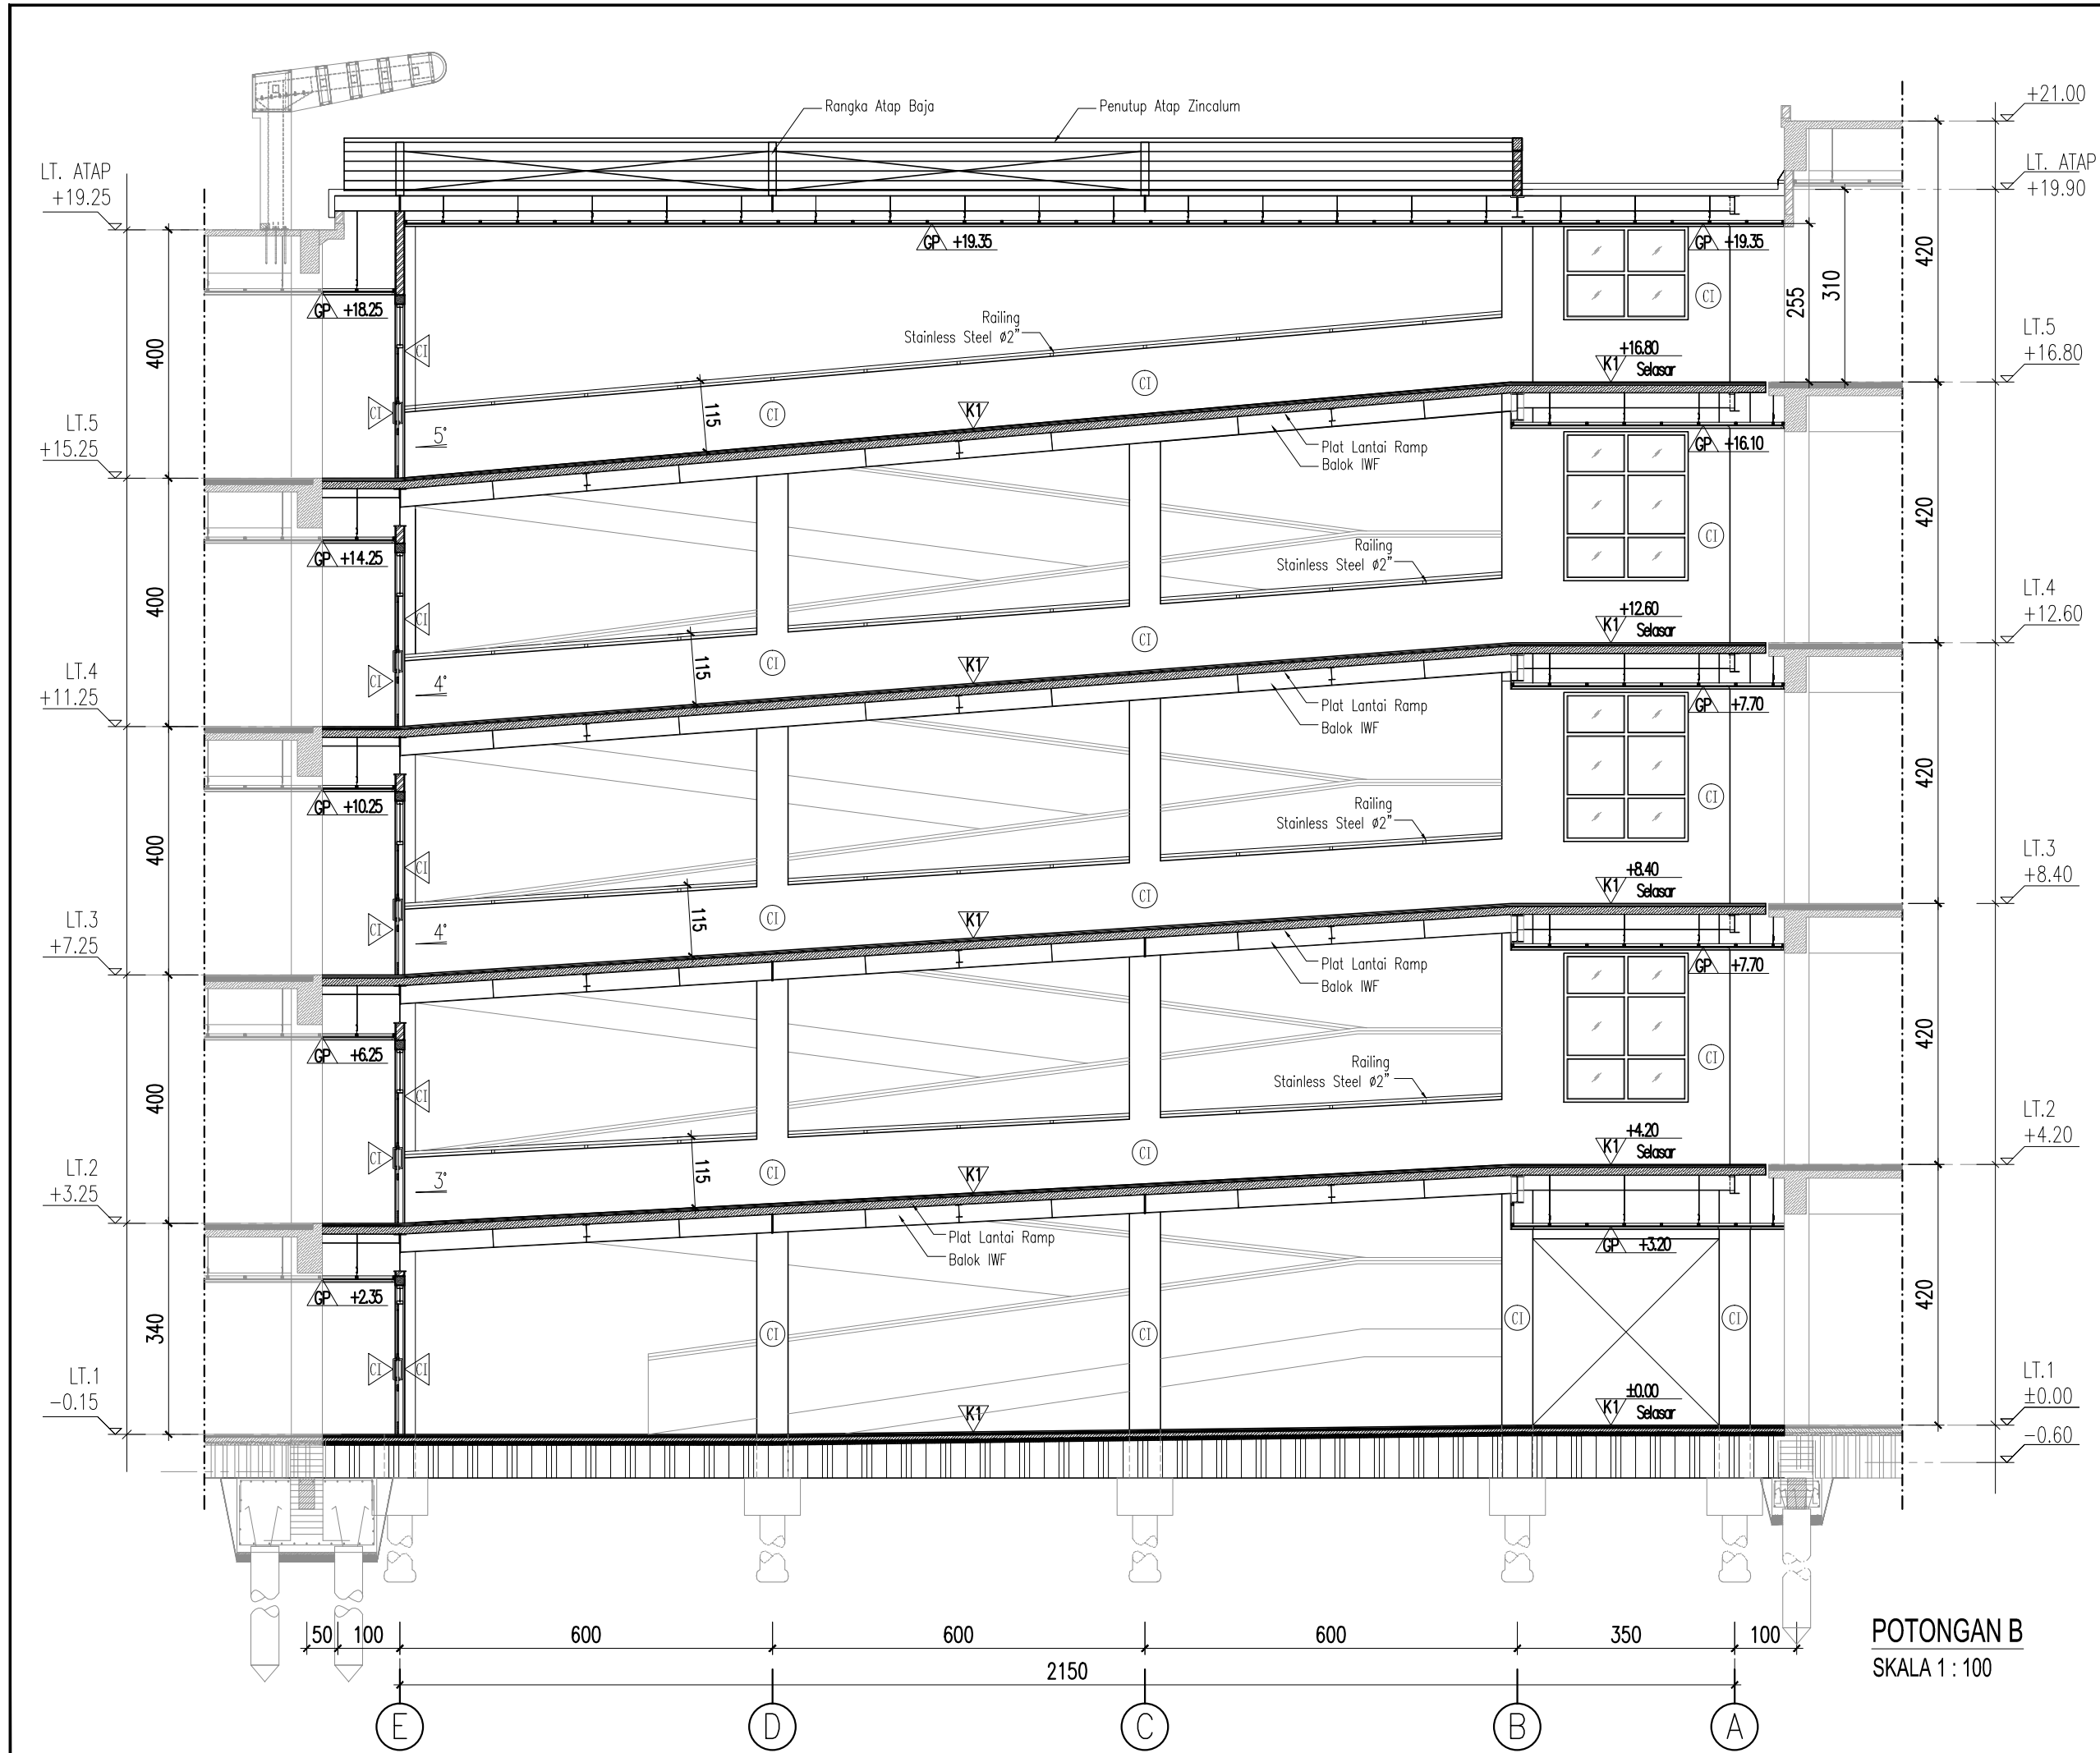


POTONGAN B
SKALA 1 : 100



PEMERINTAH KABUPATEN BREBES
RSUD BREBES
JL. JENDERAL SUDIRMAN NO.181,
KABUPATEN BREBES 52212

PETA KUNCI

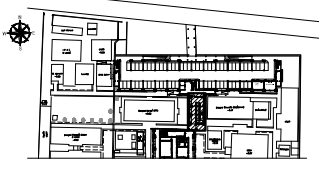

PEKERJAAN

DESAIN ENGINEERING (DE)
BANGUNAN KESEHATAN
UMAH SAKIT UMUM DAERAH BREBES
TAHUN ANGGARAN 2021

SUB PEKERJAAN

PEMBANGUNAN
GEDUNG RAMP

PERSETUJUAN

DIREKTUR RSUD KAB. BREBES

Dr.dr. RASIPIN, M.Kes
NIP. 1968 1125 200212 1 002

KEPALA DINAS PEKERJAAN UMUM KAB. BREBES

SUTARYONO, S.H., M.Si
NIP. 1972 0125 199303 1 004

PEJABAT PEMBUAT KOMITMEN (PPK)

EDI SUPENO, S.IP
NIP. 1968 0417 199203 1 008

KONSULTAN PERENCANA


PT. MEDISAIN DADI SEMPURNA
JL. TUPING RAYA NO. 30 SEMARANG 50233
PHONE / FAX : 021- 8500337
EMAIL : medisain_konsultan@yahoo.co.id

TEAM LEADER DAN TENAGA AHLI ARSITEKTUR

Y. Indrawan Wahyudi, ST	
TENAGA AHLI ARSITEKTUR	
Ahadi Nur Ismail, ST	
TENAGA AHLI TEKNIK BANGUNAN GEDUNG	
Purwono, ST	
TENAGA AHLI MEKANIKAL	
Hendra Kurniawan, ST	
TENAGA AHLI ELEKTRIKAL	
Cahyo Ariwibowo, ST	
TENAGA AHLI K3 KONSTRUKSI	
M. Nur Kahfi, ST	
TENAGA AHLI MARS	
dr. Benny Purwanto, MARS	
TENAGA AHLI ESTIMATOR	
Moch. Ridho, ST	

KETERANGAN


PEKERJAAN	JENIS FINISHING MATERIAL	KODE MATERIAL
LANTAI	1 KERAMIK 60 X 60 UNPOLISHED	K1
	2 RABAT BETON	RB
DINDING	1 CAT INTERIOR	CI
	2 CAT EKSTERIOR WEATHERSHIELD	CE
	3 ALUMINIUM COMPOSITE PANEL	ACP
PLAFOND	1 GYPSUM BOARD 9MM	GP

SUB PEKERJAAN

ARSITEKTUR

GAMBAR	SKALA
POTONGAN B	1 : 100
KODE	HALAMAN
A.01	09

HAK CIPTA : DILARANG MENIRU ATAU MEREPRODUKSI GAMBAR INI DALAM BENTUK APAPUN KEJUALAN DENGAN PERSETUJUAN TERTULIS DARI PT. MEDISAIN DADI SEMPURNA- SEMARANG

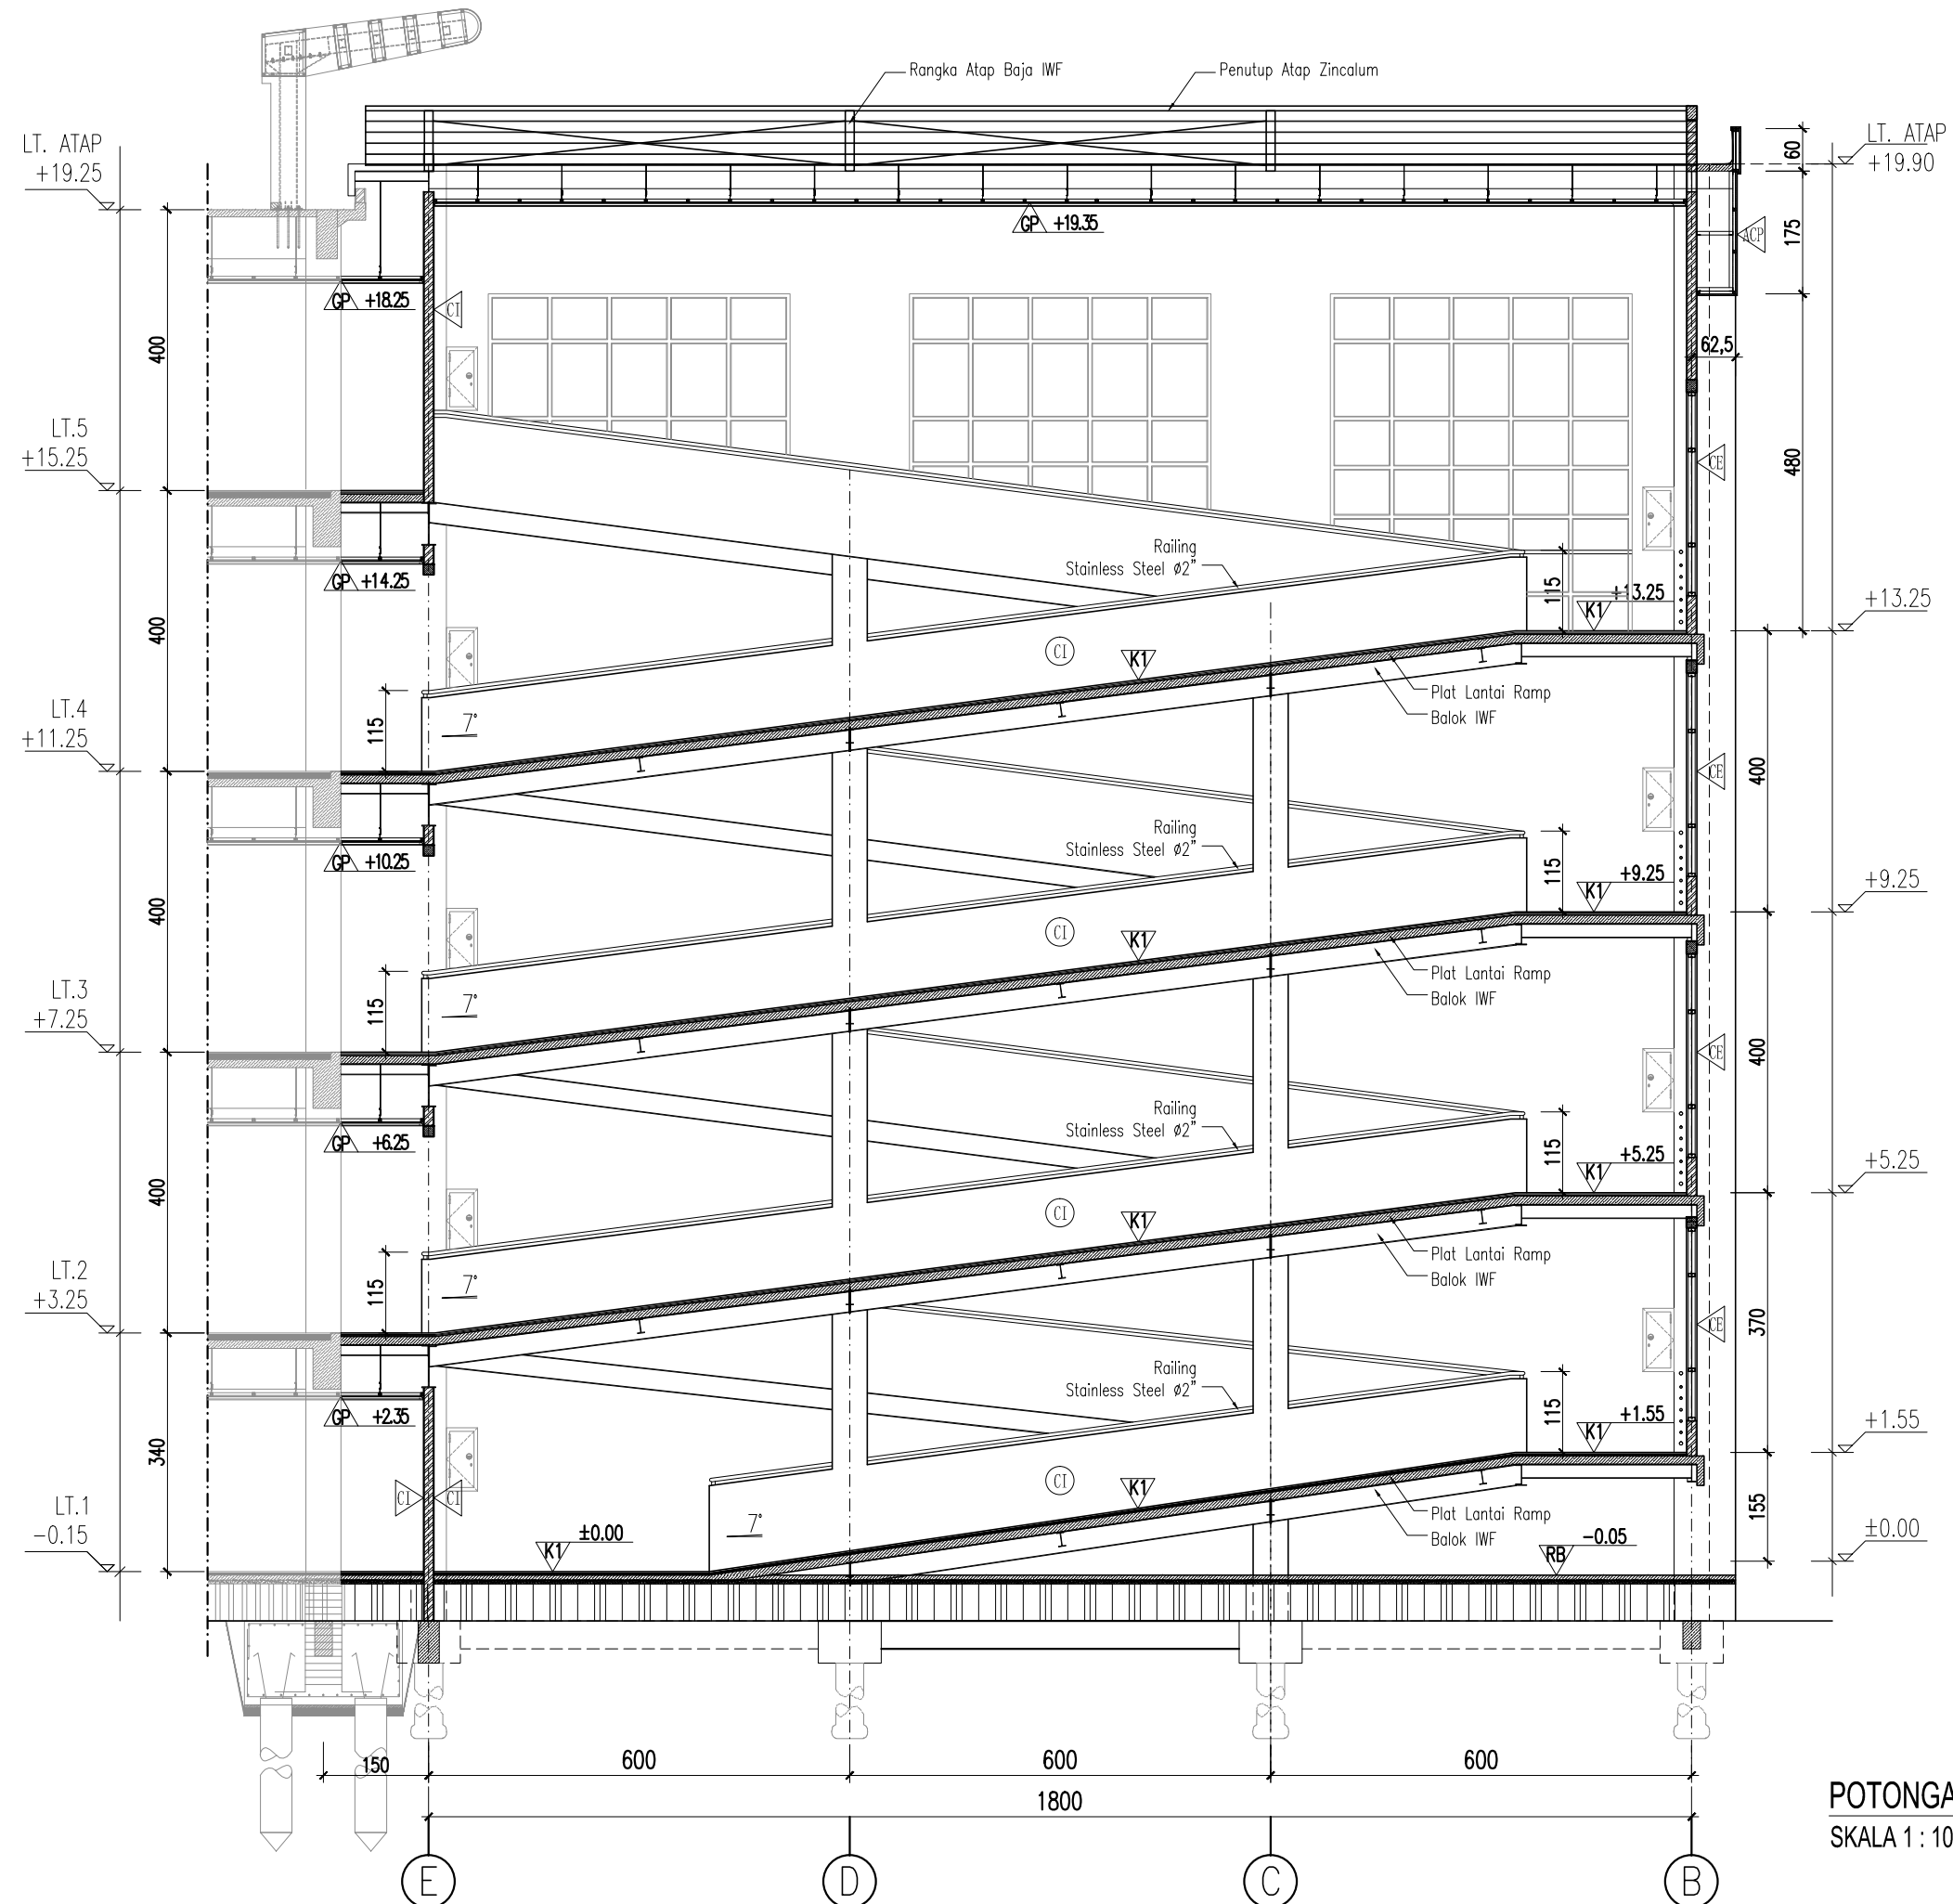


POTONGAN C
SKALA 1 : 100



PEMERINTAH KABUPATEN BREBES
RSUD BREBES
JL. JENDERAL SUDIRMAN NO.181,
KABUPATEN BREBES 52212

PETA KUNCI

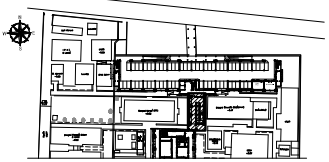

PEKERJAAN

DESAIN ENGINEERING (DE)
BANGUNAN KESEHATAN
RUMAH SAKIT UMUM DAERAH BREBES
TAHUN ANGGARAN 2021

SUB PEKERJAAN

PEMBANGUNAN
GEDUNG RAMP

PERSETUJUAN

DIREKTUR RSUD KAB. BREBES

Dr.dr. RASIPIN, M.Kes

NIP. 1968 1125 200212 1 002

KEPALA DINAS PEKERJAAN UMUM KAB. BREBES

SUTARYONO, S.H., M.Si

NIP. 1972 0125 199303 1 004

PEJABAT PEMBUAT KOMITMEN (PPK)

EDI SUPENO, S.IP

NIP. 1968 0417 199203 1 008

KONSULTAN PERENCANA

MEDI Sain
PT. MEDISAIN DADI SEMPURNA
JL. TURIPANG RAYA NO. 30 SEMARANG 50233
PHONE / FAX : 021-8500337
EMAIL : medisain_konsultan@yahoo.co.id

TEAM LEADER DAN TENAGA AHLI ARSITEKTUR

Y. Indrawan Wahyudi, ST

TENAGA AHLI ARSITEKTUR

Ahadi Nur Ismail, ST

TENAGA AHLI TEKNIK BANGUNAN GEDUNG

Purwono, ST

TENAGA AHLI MEKANIKAL

Hendra Kurniawan, ST

TENAGA AHLI ELEKTRIKAL

Cahyo Ariwibowo, ST

TENAGA AHLI K3 KONSTRUKSI

M. Nur Kahfi, ST

TENAGA AHLI MARS

dr. Benny Purwanto, MARS

TENAGA AHLI ESTIMATOR

Moch. Ridho, ST

KETERANGAN


PEKERJAAN	JENIS FINISHING MATERIAL	KODE MATERIAL
LANTAI	1 KERAMIK 60 X 60 UNPOLISHED	K1
	2 RABAT BETON	RB
DINDING	1 CAT INTERIOR	CI
	2 CAT EKSTERIOR WEATHERSHIELD	CE
	3 ALUMINIUM COMPOSITE PANEL	ACP
PLAFOND	1 GYPSUM BOARD 9MM	GP

SUB PEKERJAAN


ARSITEKTUR

GAMBAR	SKALA
POTONGAN C	1 : 100
KODE	HALAMAN
A.01	10

HAK Cipta : DILARANG MENIRU ATAU MEREPRODUKSI GAMBAR INI DALAM BENTUK APAPUN KEJUJARAN DENGAN PERSETUJUAN TERTULIS DARI PT. MEDISAIN DADI SEMPURNA- SEMARANG

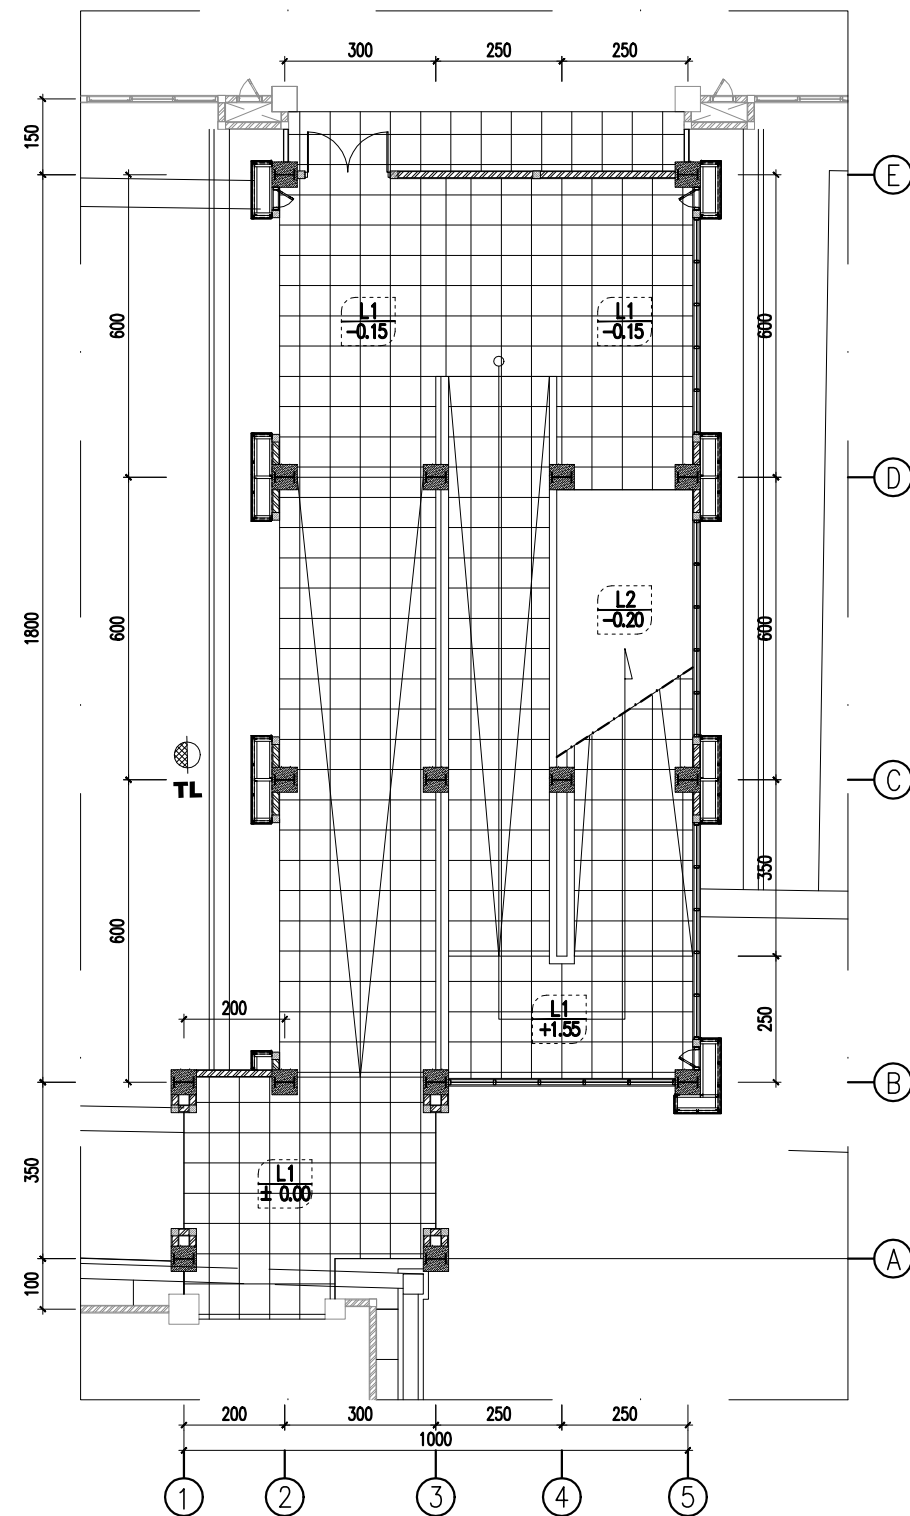

DENAH LT.1

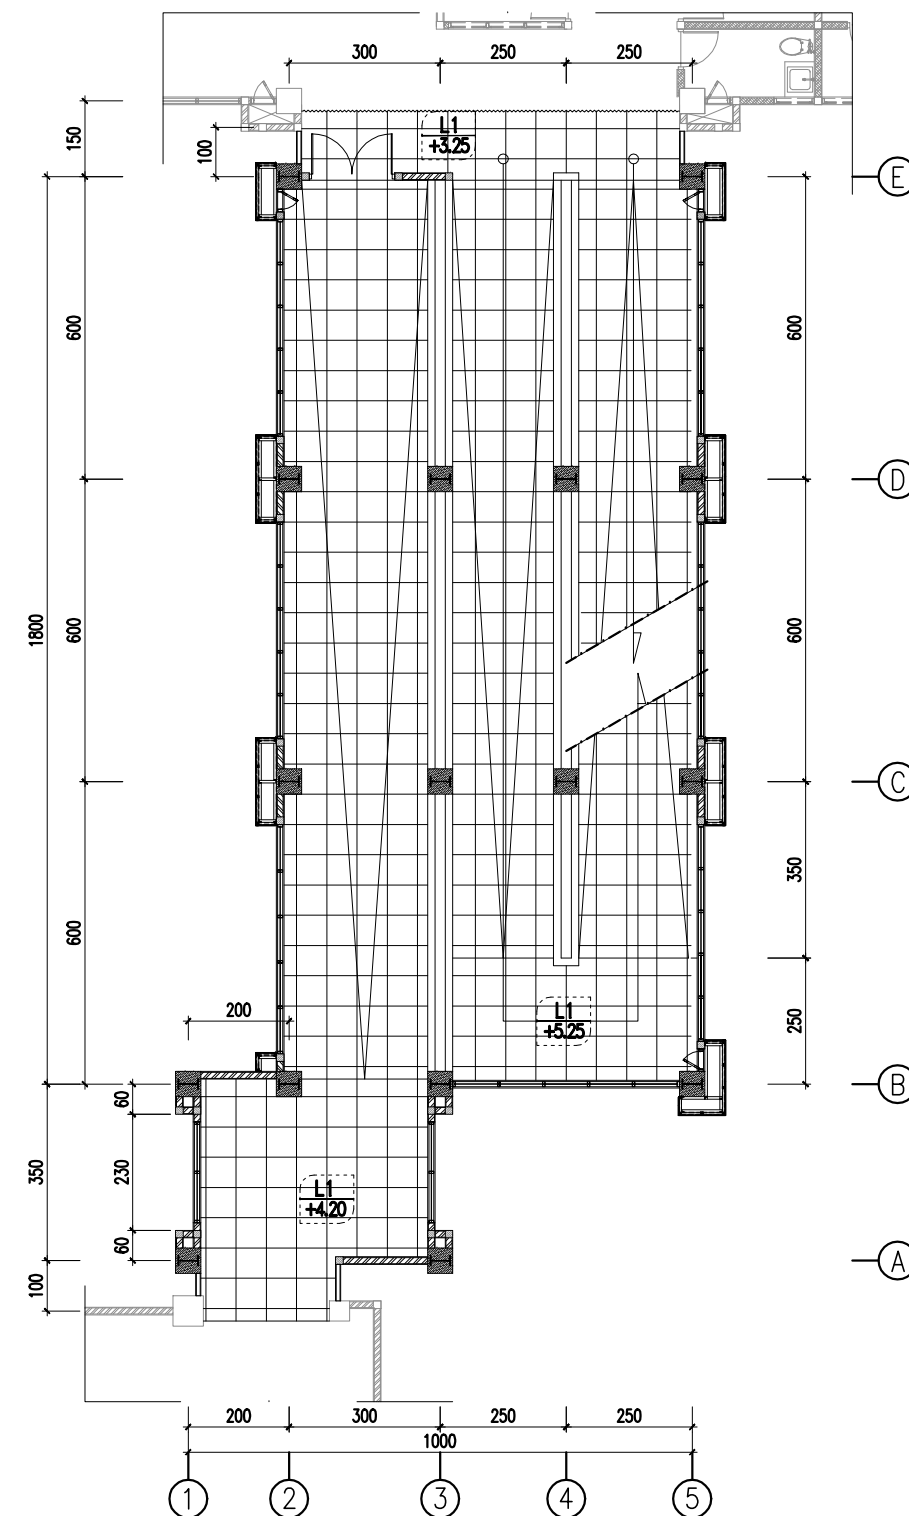

DENAH LT.2

DENAH POLA LANTAI RAMP LT.1 - LT.2


SKALA 1 : 150

KETERANGAN	
L1	LANTAI KERAMIK UNPOLISHED 60 X 60 cm
L2	LANTAI RABAT BETON



PEMERINTAH KABUPATEN BREBES
RSUD BREBES
 JL. JENDERAL SUDIRMAN NO.181,
 KABUPATEN BREBES 52212

PETA KUNCI

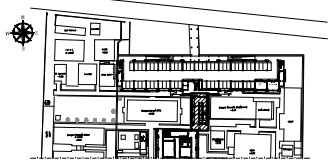

PEKERJAAN

DESAIN ENGINEERING (DE)
BANGUNAN KESEHATAN
UMUM SAKIT DAERAH BREBES
 TAHUN ANGGARAN 2021

SUB PEKERJAAN

PEMBANGUNAN
GEDUNG RAMP

PERSETUJUAN

DIREKTUR RSUD KAB. BREBES

Dr.dr. RASIPIN, M.Kes

NIP. 1968 1125 200212 1 002

KEPALA DINAS PEKERJAAN UMUM KAB. BREBES

SUTARYONO, S.H., M.Si

NIP. 1972 0125 199303 1 004

PEJABAT PEMBUAT KOMITMEN (PPK)

EDI SUPENO, S.IP

NIP. 1968 0417 199203 1 008

KONSULTAN PERENCANA

MEDI Sain
PT. MEDISAIN DADI SEMPURNA
 JL. TUPING RAYA NO. 30 SEMARANG 50233
 PHONE / FAX : 024 - 850037
 EMAIL : medisain_konsultan@yahoo.co.id

TEAM LEADER DAN TENAGA AHLI ARSITEKTUR

Y. Indrawan Wahyudi, ST

TENAGA AHLI ARSITEKTUR

Ahadi Nur Ismail, ST

TENAGA AHLI TEKNIK BANGUNAN GEDUNG

Purwono, ST

TENAGA AHLI MEKANIKAL

Hendra Kurniawan, ST

TENAGA AHLI ELEKTRIKAL

Cahyo Ariwibowo, ST

TENAGA AHLI K3 KONSTRUKSI

M. Nur Kahfi, ST

TENAGA AHLI MARS

dr. Benny Purwanto, MARS

TENAGA AHLI ESTIMATOR

Moch. Ridho, ST

KETERANGAN

SUB PEKERJAAN

ARSITEKTUR


GAMBAR	SKALA
DENAH POLA LANTAI LT.1 - LT.2	1 : 150
KODE	HALAMAN
A.02	01

HAK CIPTA : DILARANG MENIRU ATAU MEREPRODUKSI GAMBAR INI DALAM
 BENTUK APAPUN KEJAU DAN PERSETUJUAN TERTULIS DARI
 PT. MEDISAIN DADI SEMPURNA, SEMARANG



PEMERINTAH KABUPATEN BREBES
RSUD BREBES
JL. JENDERAL SUDIRMAN NO.181,
KABUPATEN BREBES 52212

PETA KUNCI

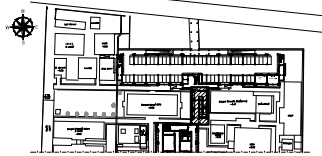

PEKERJAAN

DESAIN ENGINEERING (DE)
BANGUNAN KESEHATAN
UMUM DAERAH BREBES
TAHUN ANGGARAN 2021

SUB PEKERJAAN

PEMBANGUNAN
GEDUNG RAMP

PERSETUJUAN

DIREKTUR RSUD KAB. BREBES

Dr.dr. RASIPIN, M.Kes

NIP. 1968 1125 200212 1 002

KEPALA DINAS PEKERJAAN UMUM KAB. BREBES

SUTARYONO, S.H., M.Si

NIP. 1972 0125 199303 1 004

PEJABAT PEMBUAT KOMITMEN (PPK)

EDI SUPENO, S.IP

NIP. 1968 0417 199203 1 008

KONSULTAN PERENCANA

MEDI Sain
PT. MEDISAIN DADI SEMPURNA
JL. TUMPOK RAYA NO. 30 SEMARANG 50233
PHONE / FAX : 021- 8500377
EMAIL : medisain_konsultan@yahoo.co.id

TEAM LEADER DAN TENAGA AHLI ARSITEKTUR

Y. Indrawan Wahyudi, ST

TENAGA AHLI ARSITEKTUR

Ahadi Nur Ismail, ST

TENAGA AHLI TEKNIK BANGUNAN GEDUNG

Purwono, ST

TENAGA AHLI MEKANIKAL

Hendra Kurniawan, ST

TENAGA AHLI ELEKTRIKAL

Cahyo Ariwibowo, ST

TENAGA AHLI K3 KONSTRUKSI

M. Nur Kahfi, ST

TENAGA AHLI MARS

dr. Benny Purwanto, MARS

TENAGA AHLI ESTIMATOR

Moch. Ridho, ST


KETERANGAN

SUB PEKERJAAN


ARSITEKTUR

GAMBAR	SKALA
DENAH POLA LANTAI LT.3, LT.4 & LT.5	1 : 150
KODE	HALAMAN
A.02	02


HAK CIPTA : DILARANG MENIRU ATAU MEREPRODUKSI GAMBAR INI DALAM
BENTUK APAPUN KEJAUH DONGAN PERSETUJUAN TERTULIS DARI
PT. MEDISAIN DADI SEMPURNA- SEMARANG

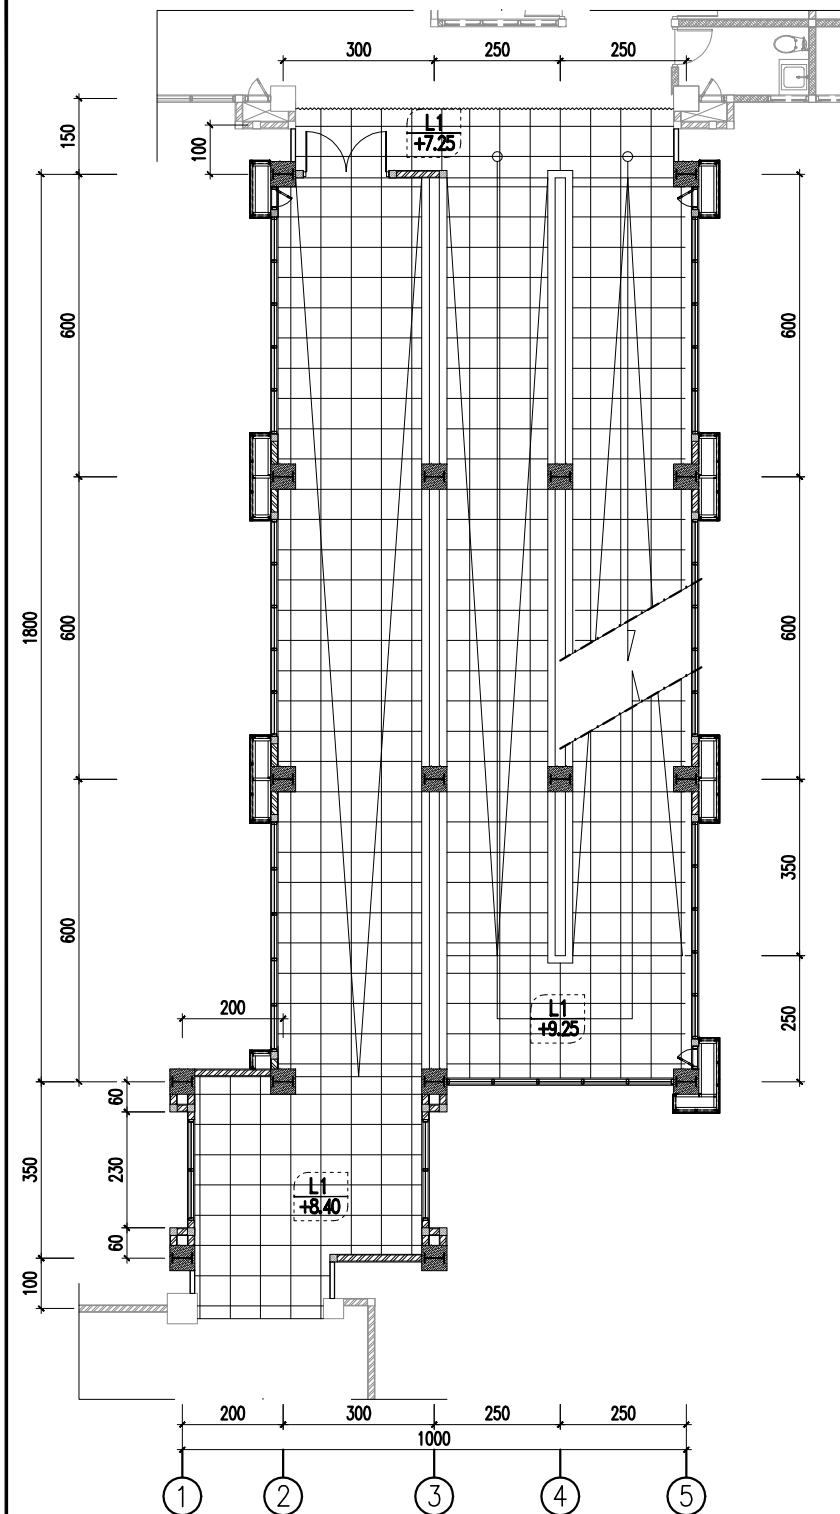

DENAH LT.3

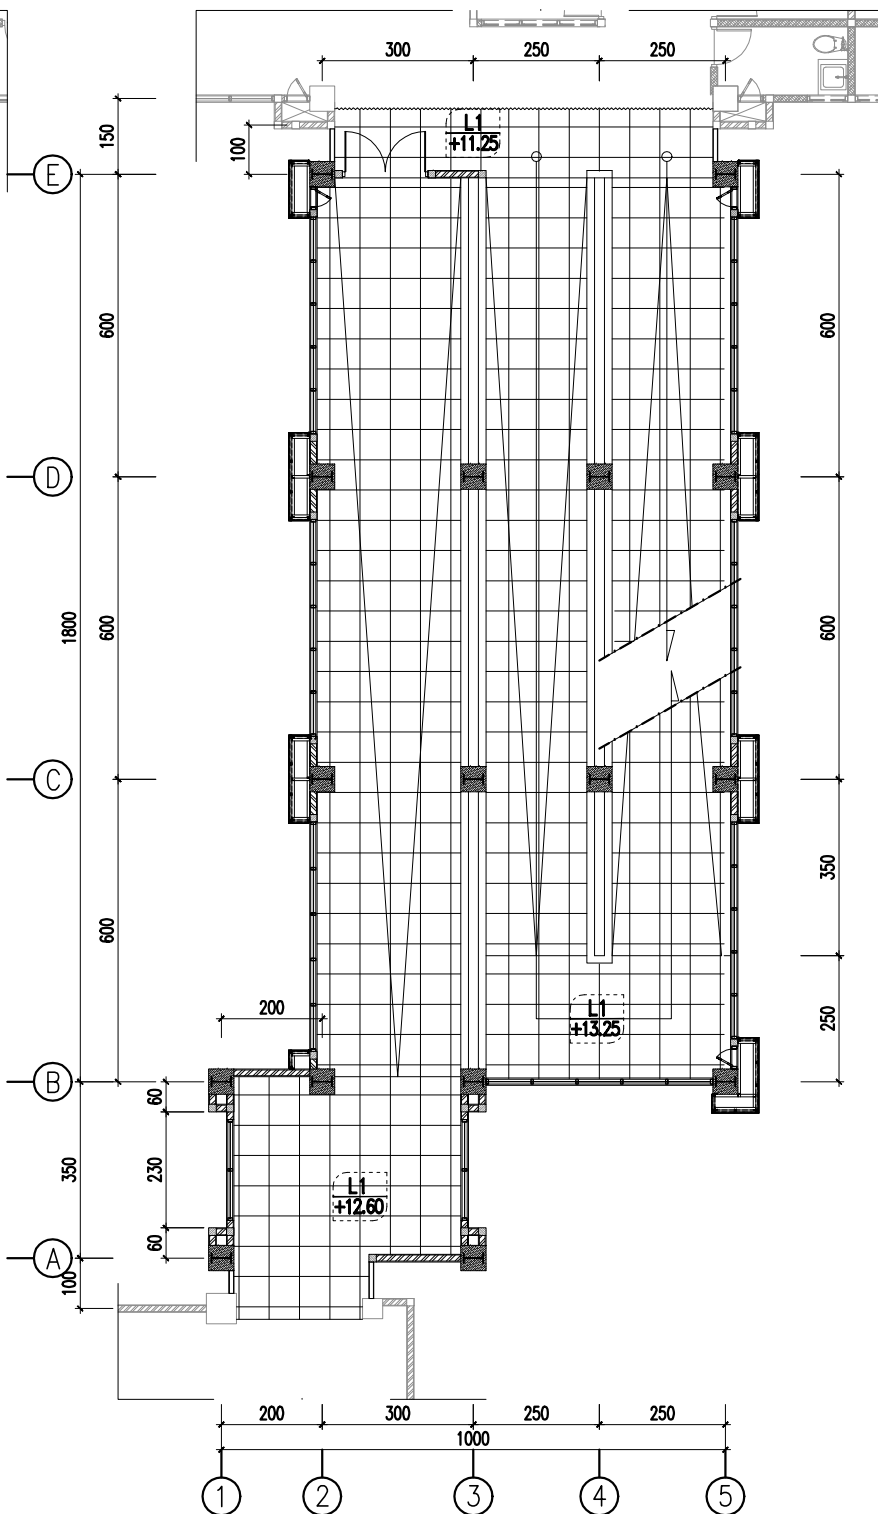

DENAH LT.4

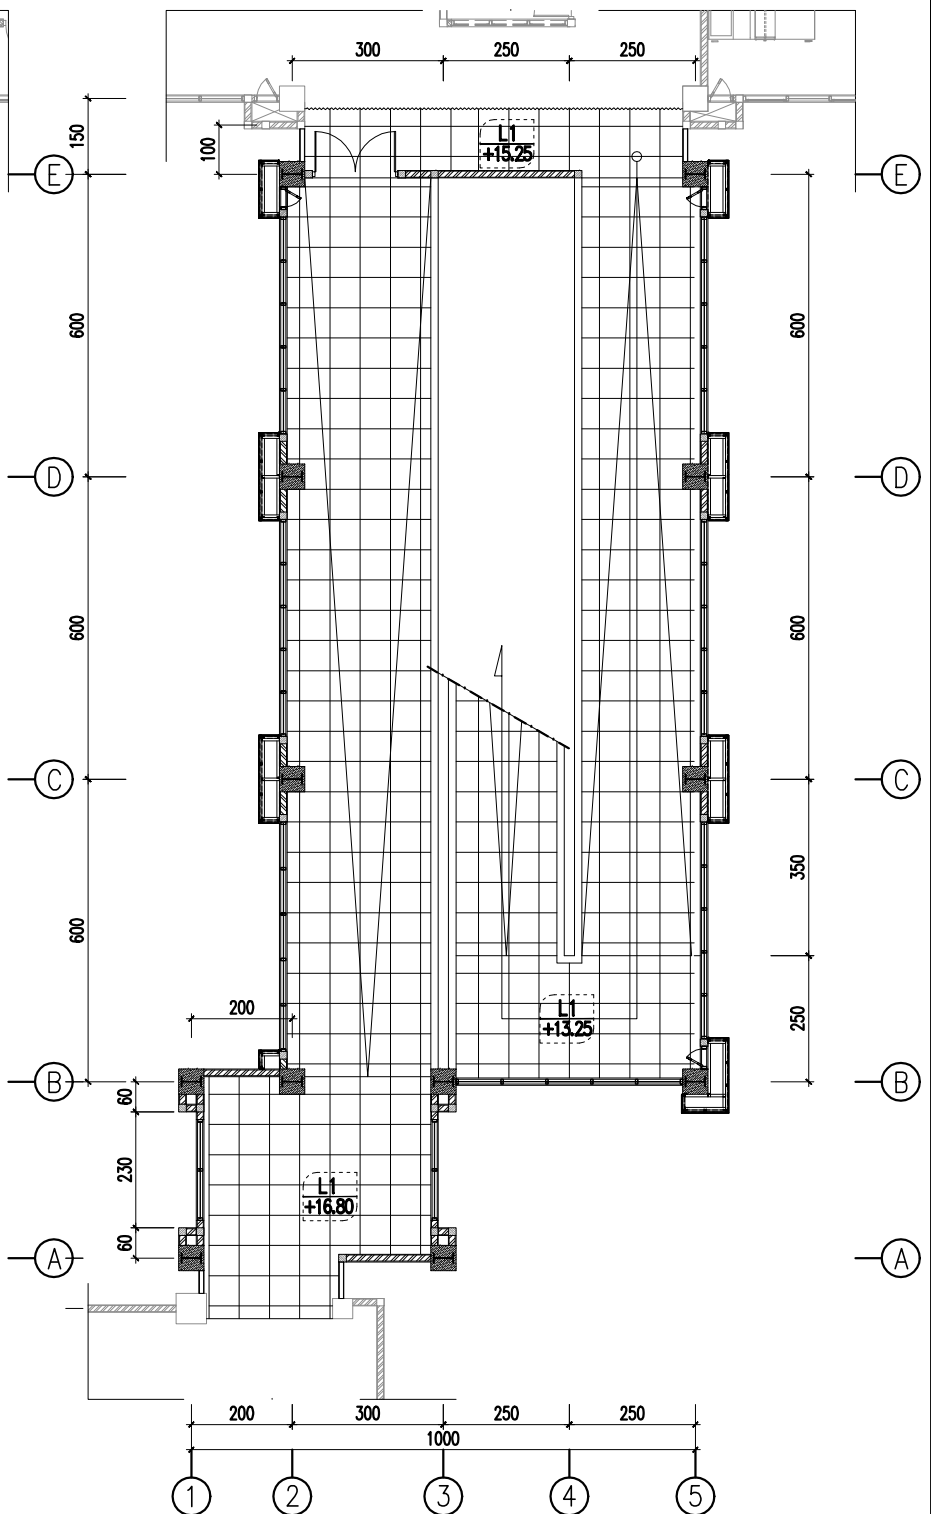

DENAH LT.5

DENAH POLA LANTAI RAMP LT.3, LT.4 & LT.5


SKALA 1 : 150

KETERANGAN	
L1	LANTAI KERAMIK UNPOLISHED 60 X 60 cm
L2	LANTAI RABAT BETON



PEMERINTAH KABUPATEN BREBES
RSUD BREBES
JL. JENDERAL SUDIRMAN NO.181,
KABUPATEN BREBES 52212

PETA KUNCI

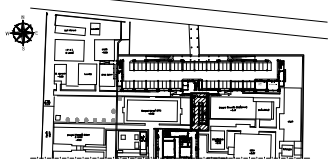

PEKERJAAN

DESAIN ENGINEERING (DE)
BANGUNAN KESEHATAN
RUMAH SAKIT UMUM DAERAH BREBES
TAHUN ANGGARAN 2021

SUB PEKERJAAN

PEMBANGUNAN
GEDUNG RAMP

PERSETUJUAN

DIREKTUR RSUD KAB. BREBES

Dr.dr. RASIPIN, M.Kes

NIP. 1968 1125 200212 1 002

KEPALA DINAS PEKERJAAN UMUM KAB. BREBES

SUTARYONO, S.H., M.Si

NIP. 1972 0125 199303 1 004

PEJABAT PEMBUAT KOMITMEN (PPK)

EDI SUPENO, S.IP

NIP. 1968 0417 199203 1 008

KONSULTAN PERENCANA

MEDI Sain
PT. MEDISAIN DADI SEMPURNA
JL. TUMPOK RAYA NO. 30 SEMARANG 50233
PHONE / FAX : 021- 8500377
EMAIL : medisain_konsultan@yahoo.co.id

TEAM LEADER DAN TENAGA AHLI ARSITEKTUR

Y. Indrawan Wahyudi, ST

TENAGA AHLI ARSITEKTUR

Ahadi Nur Ismail, ST

TENAGA AHLI TEKNIK BANGUNAN GEDUNG

Purwono, ST

TENAGA AHLI MEKANIKAL

Hendra Kurniawan, ST

TENAGA AHLI ELEKTRIKAL

Cahyo Ariwibowo, ST

TENAGA AHLI K3 KONSTRUKSI

M. Nur Kahfi, ST

TENAGA AHLI MARS

dr. Benny Purwanto, MARS

TENAGA AHLI ESTIMATOR

Moch. Ridho, ST


KETERANGAN

SUB PEKERJAAN


ARSITEKTUR

GAMBAR	SKALA
DENAH PLAFOND LT.3 - LT.4	1 : 150
KODE	HALAMAN
A.03	02

HAK CIPTA : DILARANG MENIRU ATAU MEREPRODUKSI GAMBAR INI DALAM
BENTUK APAPUN KEJAUH DENGAN PERSETUJUAN TERTULIS DARI
PT. MEDISAIN DADI SEMPURNA- SEMARANG

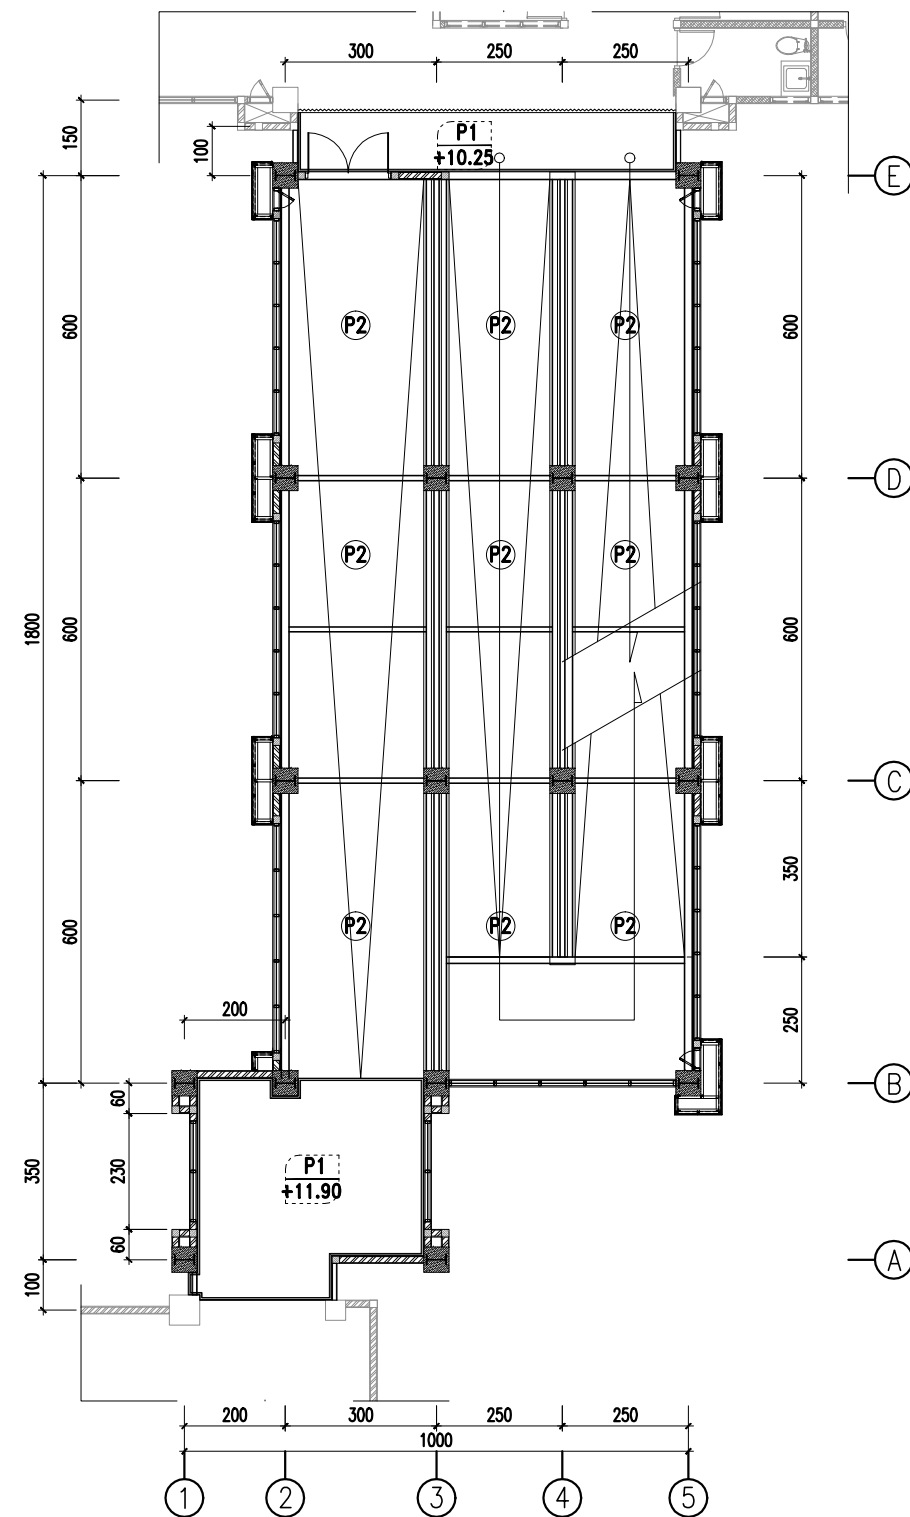

DENAH LT.3

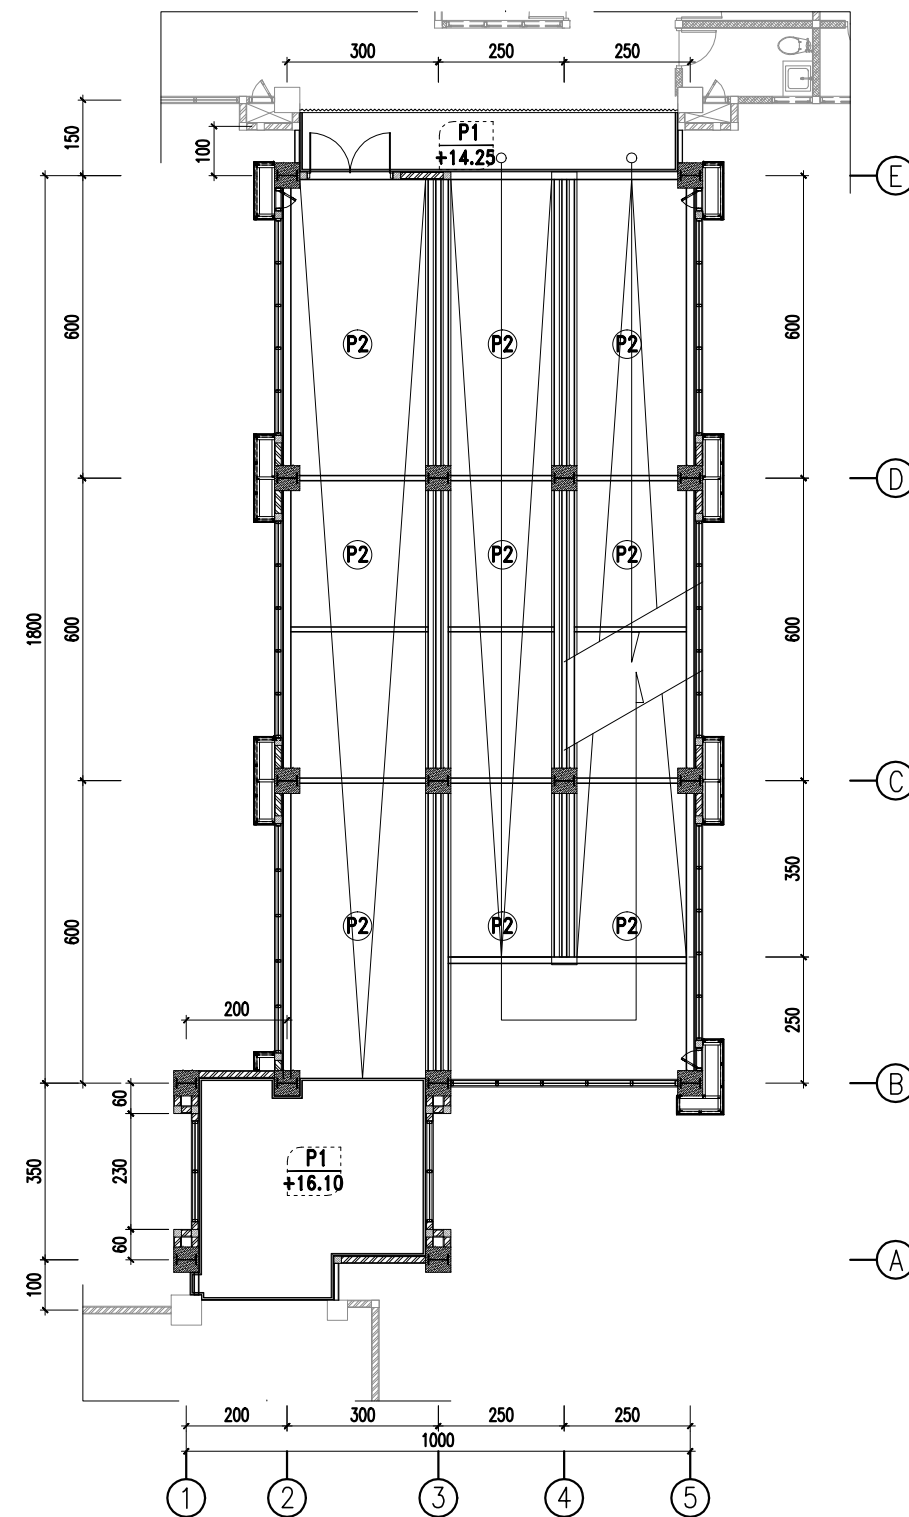


DENAH LT.4

DENAH PLAFOND RAMP LT.3 - LT.4

SKALA 1 : 150



KETERANGAN	
P1	PLAFON GYPSUM TEBAL= 9mm, RANGKA HOLLOW
P2	PLAT BETON FINISHING ACI+CAT

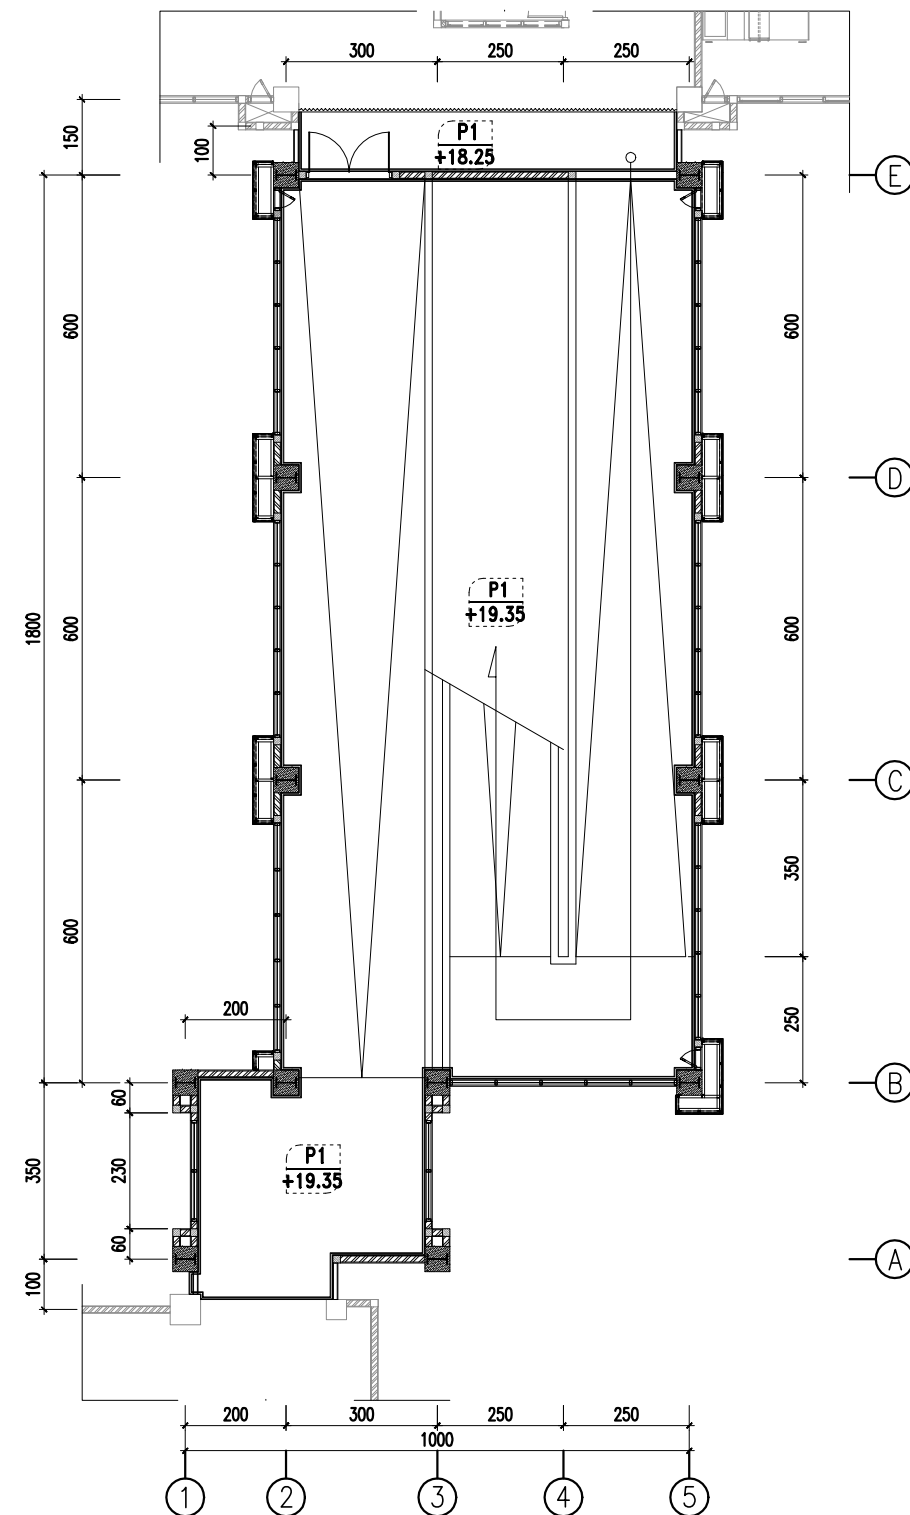

DENAH LT.5
DENAH PLAFOND RAMP LT.5
SKALA 1 : 150


STANDAR PEMASANGAN PLAFOND

SKALA NTS

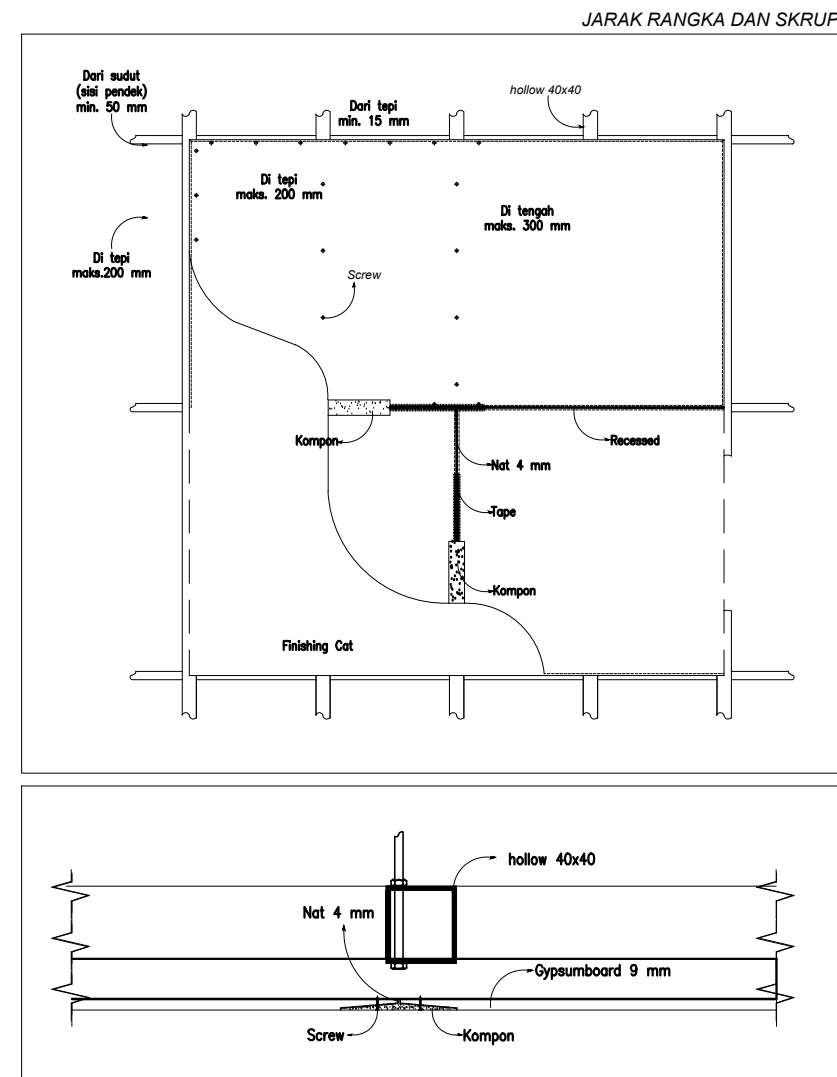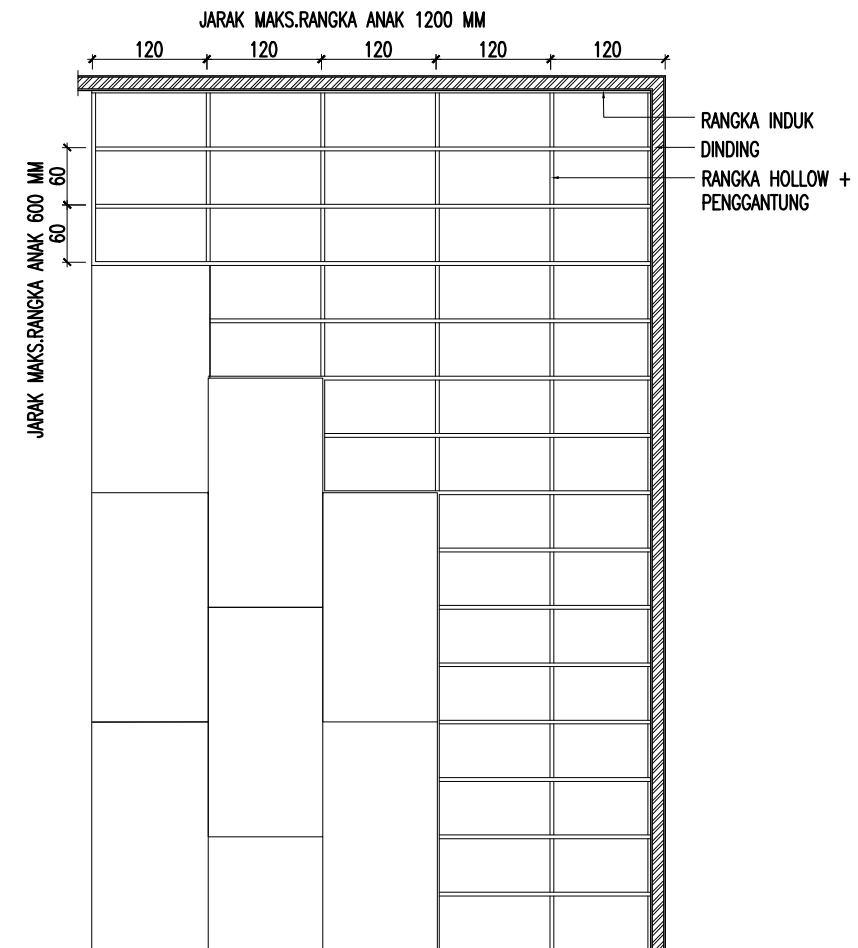

PEMERINTAH KABUPATEN BREBES
RSUD BREBES
JL. JENDERAL SUDIRMAN NO.181,
KABUPATEN BREBES 52212

PETA KUNCI

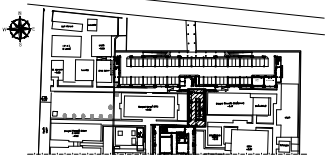

PEKERJAAN

DESAIN ENGINEERING (DE)
BANGUNAN KESEHATAN
RUMAH SAKIT UMUM DAERAH BREBES
TAHUN ANGGARAN 2021

SUB PEKERJAAN

PEMBANGUNAN
GEDUNG RAMP

PERSETUJUAN

DIREKTUR RSUD KAB. BREBES

Dr.dr. RASIPIN, M.Kes

NIP. 1968 1125 200212 1 002

KEPALA DINAS PEKERJAAN UMUM KAB. BREBES

SUTARYONO, S.H., M.Si

NIP. 1972 0125 199303 1 004

PEJABAT PEMBUAT KOMITMEN (PPK)

EDI SUPENO, S.IP

NIP. 1968 0417 199203 1 008

KONSULTAN PERENCANA

MEDI Sain
PT. MEDISAIN DADI SEMPURNA
JL. TUMPOK RAYA NO. 30 SEMARANG 50233
PHONE / FAX : 021- 8500337
EMAIL : medisain_konsultan@yahoo.co.id

TEAM LEADER DAN TENAGA AHLI ARSITEKTUR

Y. Indrawan Wahyudi, ST

TENAGA AHLI ARSITEKTUR

Ahadi Nur Ismail, ST

TENAGA AHLI TEKNIK BANGUNAN GEDUNG

Purwono, ST

TENAGA AHLI MEKANIKAL

Hendra Kurniawan, ST

TENAGA AHLI ELEKTRIKAL

Cahyo Ariwibowo, ST

TENAGA AHLI K3 KONSTRUKSI

M. Nur Kahfi, ST

TENAGA AHLI MARS

dr. Benny Purwanto, MARS

TENAGA AHLI ESTIMATOR

Moch. Ridho, ST

KETERANGAN


KETERANGAN	
(P1)	PLAFON GYPSUM TEBAL= 9mm, RANGKA HOLLOW
(P2)	PLAT BETON FINISHING ACI+CAT

SUB PEKERJAAN


ARSITEKTUR

GAMBAR	SKALA
DENAH PLAFOND LT.5 STANDAR PASANG	1 : 150 NTS
KODE	HALAMAN
A.03	03

HAK CIPTA : DILARANG MENIRU ATAU MEREPRODUKSI GAMBAR INI DALAM
BENTUK APAPUN KEJAUH DENGAN PERSETUJUAN TERTULIS DARI
PT. MEDISAIN DADI SEMPURNA- SEMARANG

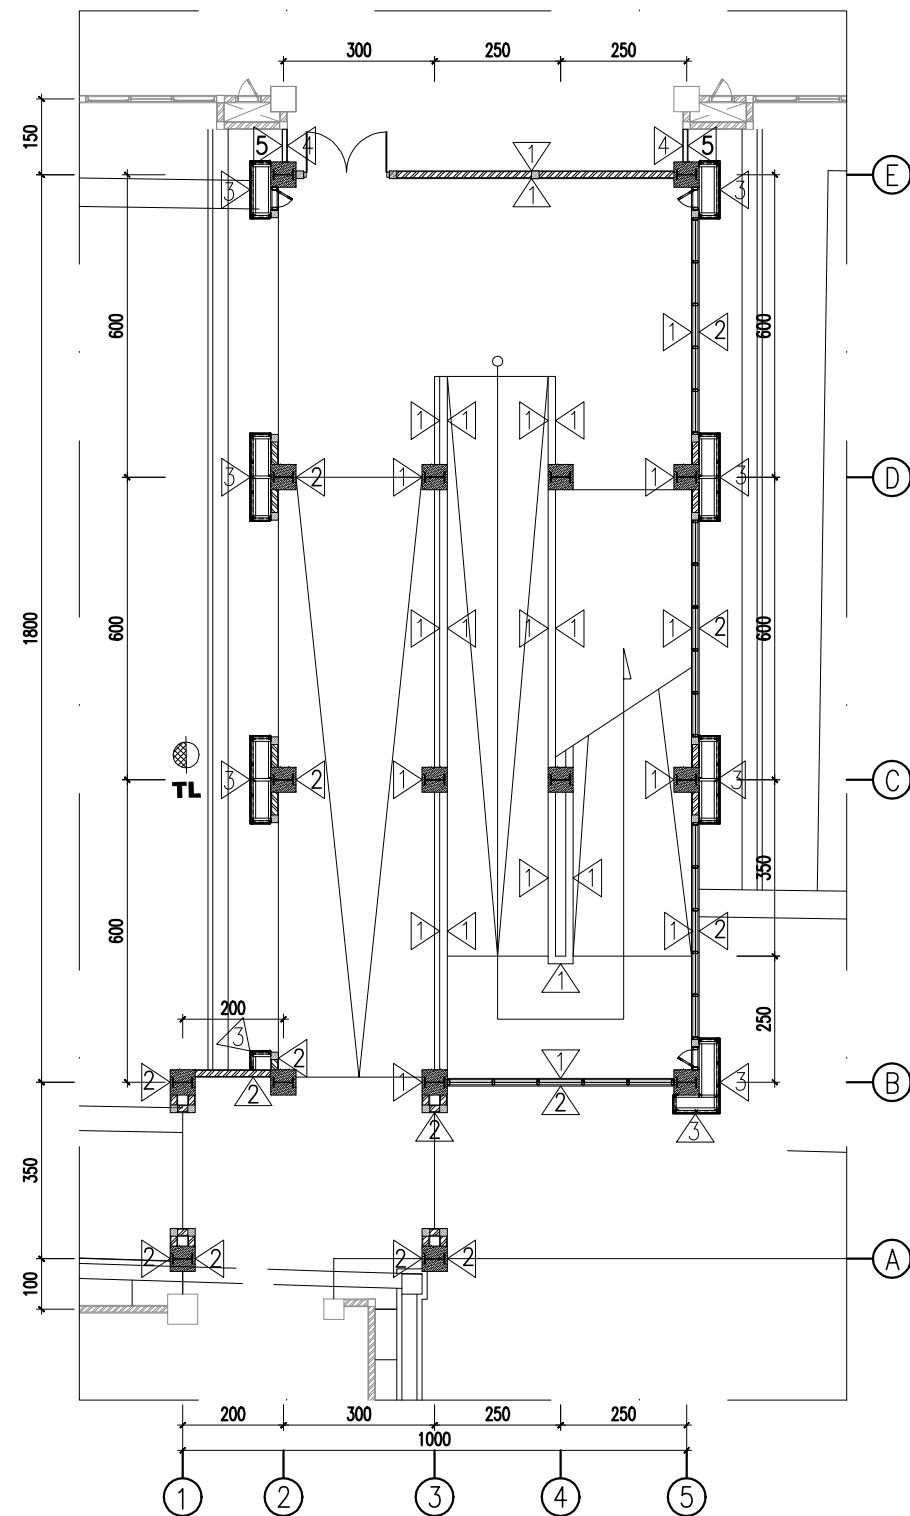

DENAH LT.1

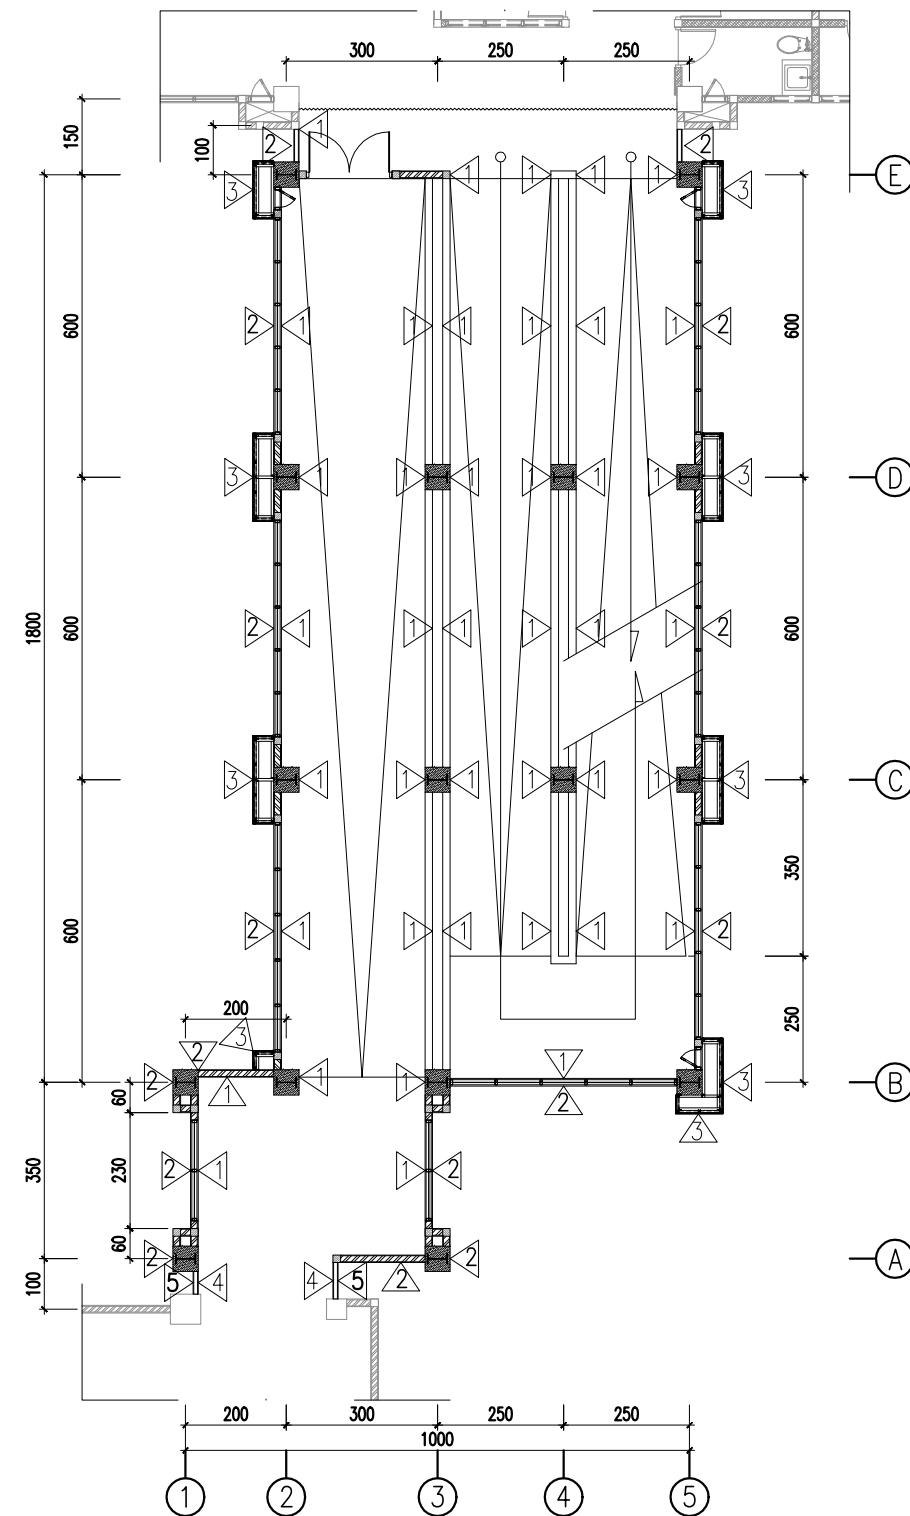

DENAH LT.2

DENAH FINISHING DINDING RAMP LT.1 - LT.2


SKALA 1 : 150

KETERANGAN	
1	FINISHING CAT DINDING INTERIOR
2	FINISHING CAT DINDING EKSTERIOR
3	FINISHING ALUMINIUM COMPOSIT PANEL
4	PARTISI GYPSUM 1 SISI FINISHING CAT
5	GRC FINISHING CAT EKSTERIOR



PEMERINTAH KABUPATEN BREBES
RSUD BREBES
JL. JENDERAL SUDIRMAN NO.181,
KABUPATEN BREBES 52212

PETA KUNCI

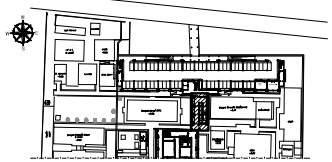

PEKERJAAN

DESAIN ENGINEERING (DE)
BANGUNAN KESEHATAN
RUMAH SAKIT UMUM DAERAH BREBES
TAHUN ANGGARAN 2021

SUB PEKERJAAN

PEMBANGUNAN
GEDUNG RAMP

PERSETUJUAN

DIREKTUR RSUD KAB. BREBES

Dr.dr. RASIPIN, M.Kes

NIP. 1968 1125 200212 1 002

KEPALA DINAS PEKERJAAN UMUM KAB. BREBES

SUTARYONO, S.H., M.Si

NIP. 1972 0125 199303 1 004

PEJABAT PEMBUAT KOMITMEN (PPK)

EDI SUPENO, S.IP

NIP. 1968 0417 199203 1 008

KONSULTAN PERENCANA

MEDI Sain
PT. MEDISAIN DADI SEMPURNA

JL. TUMPOK RAYA NO. 30 SEMARANG 50233

PHONE / FAX : 021- 8500337

EMAIL : medisain_konsultan@yahoo.co.id

TEAM LEADER DAN TENAGA AHLI ARSITEKTUR

Y. Indrawan Wahyudi, ST

TENAGA AHLI ARSITEKTUR

Ahadi Nur Ismail, ST

TENAGA AHLI TEKNIK BANGUNAN GEDUNG

Purwono, ST

TENAGA AHLI MEKANIKAL

Hendra Kurniawan, ST

TENAGA AHLI ELEKTRIKAL

Cahyo Ariwibowo, ST

TENAGA AHLI K3 KONSTRUKSI

M. Nur Kahfi, ST

TENAGA AHLI MARS

dr. Benny Purwanto, MARS

TENAGA AHLI ESTIMATOR

Moch. Ridho, ST

KETERANGAN

SUB PEKERJAAN

ARSITEKTUR


GAMBAR	SKALA
DENAH FINISHING DINDING LT.1 - LT.2	1 : 150
KODE	HALAMAN
A.04	01

HAK CIPTA : DILARANG MENIRU ATAU MEREPRODUKSI GAMBAR INI DALAM
BENTUK APAPUN KEJAUH DENGAN PERSETUJUAN TERTULIS DARI
PT. MEDISAIN DADI SEMPURNA, SEMARANG



PEMERINTAH KABUPATEN BREBES
RSUD BREBES
JL. JENDERAL SUDIRMAN NO.181,
KABUPATEN BREBES 52212

PETA KUNCI

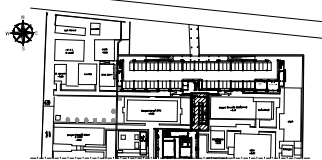

PEKERJAAN

DESAIN ENGINEERING (DE)
BANGUNAN KESEHATAN
RUMAH SAKIT UMUM DAERAH BREBES
TAHUN ANGGARAN 2021

SUB PEKERJAAN

PEMBANGUNAN
GEDUNG RAMP

PERSETUJUAN

DIREKTUR RSUD KAB. BREBES

Dr.dr. RASIPIN, M.Kes

NIP. 1968 1125 200212 1 002

KEPALA DINAS PEKERJAAN UMUM KAB. BREBES

SUTARYONO, S.H., M.Si

NIP. 1972 0125 199303 1 004

PEJABAT PEMBUAT KOMITMEN (PPK)

EDI SUPENO, S.IP

NIP. 1968 0417 199203 1 008

KONSULTAN PERENCANA



PT. MEDISAIN DADI SEMPURNA
JL. TUPING RAYA NO. 30 SEMARANG 50233
PHONE / FAX : 021- 8500337
EMAIL : medisain_konsultan@yahoo.co.id

TEAM LEADER DAN TENAGA AHLI ARSITEKTUR

Y. Indrawan Wahyudi, ST

TENAGA AHLI ARSITEKTUR

Ahadi Nur Ismail, ST

TENAGA AHLI TEKNIK BANGUNAN GEDUNG

Purwono, ST

TENAGA AHLI MEKANIKAL

Hendra Kurniawan, ST

TENAGA AHLI ELEKTRIKAL

Cahyo Ariwibowo, ST

TENAGA AHLI K3 KONSTRUKSI

M. Nur Kahfi, ST

TENAGA AHLI MARS

dr. Benny Purwanto, MARS

TENAGA AHLI ESTIMATOR

Moch. Ridho, ST


KETERANGAN

SUB PEKERJAAN

ARSITEKTUR

GAMBAR	SKALA
DENAH FINISHING DDG LT.3 - LT.4	1 : 150
KODE	HALAMAN
A.04	02


HAK CIPTA : DILARANG MENIRU ATAU MEREPRODUKSI GAMBAR INI DALAM
BENTUK APAPUN KEJAUAN DENGAN PERSETUJUAN TERTULIS DARI
PT. MEDISAIN DADI SEMPURNA- SEMARANG

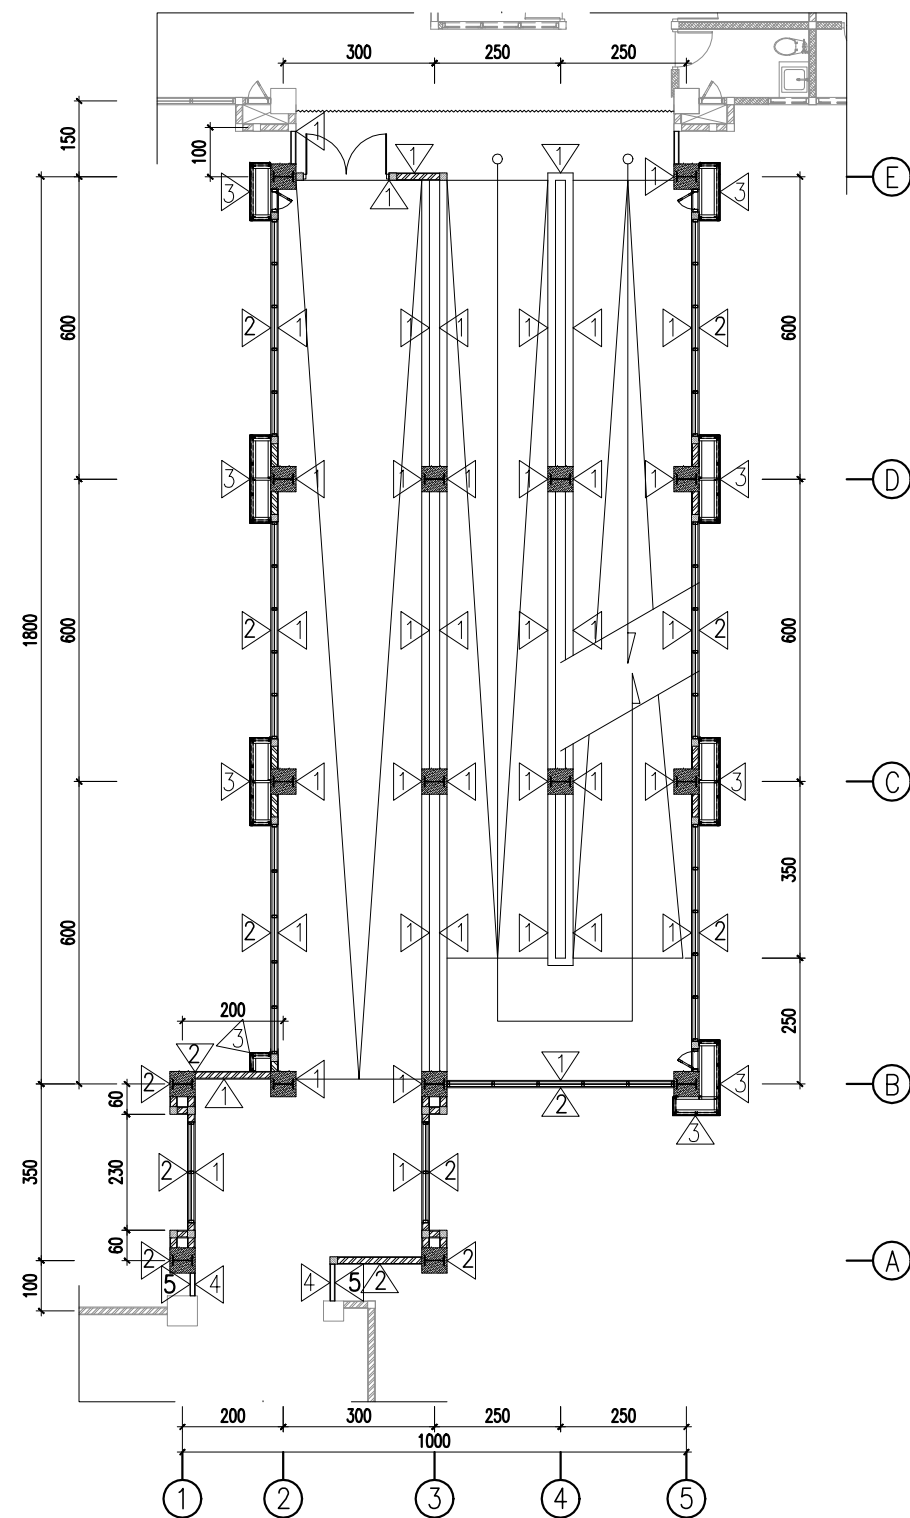

DENAH LT.3


DENAH FINISHING DINDING RAMP LT.3 - LT.4

SKALA 1 : 150

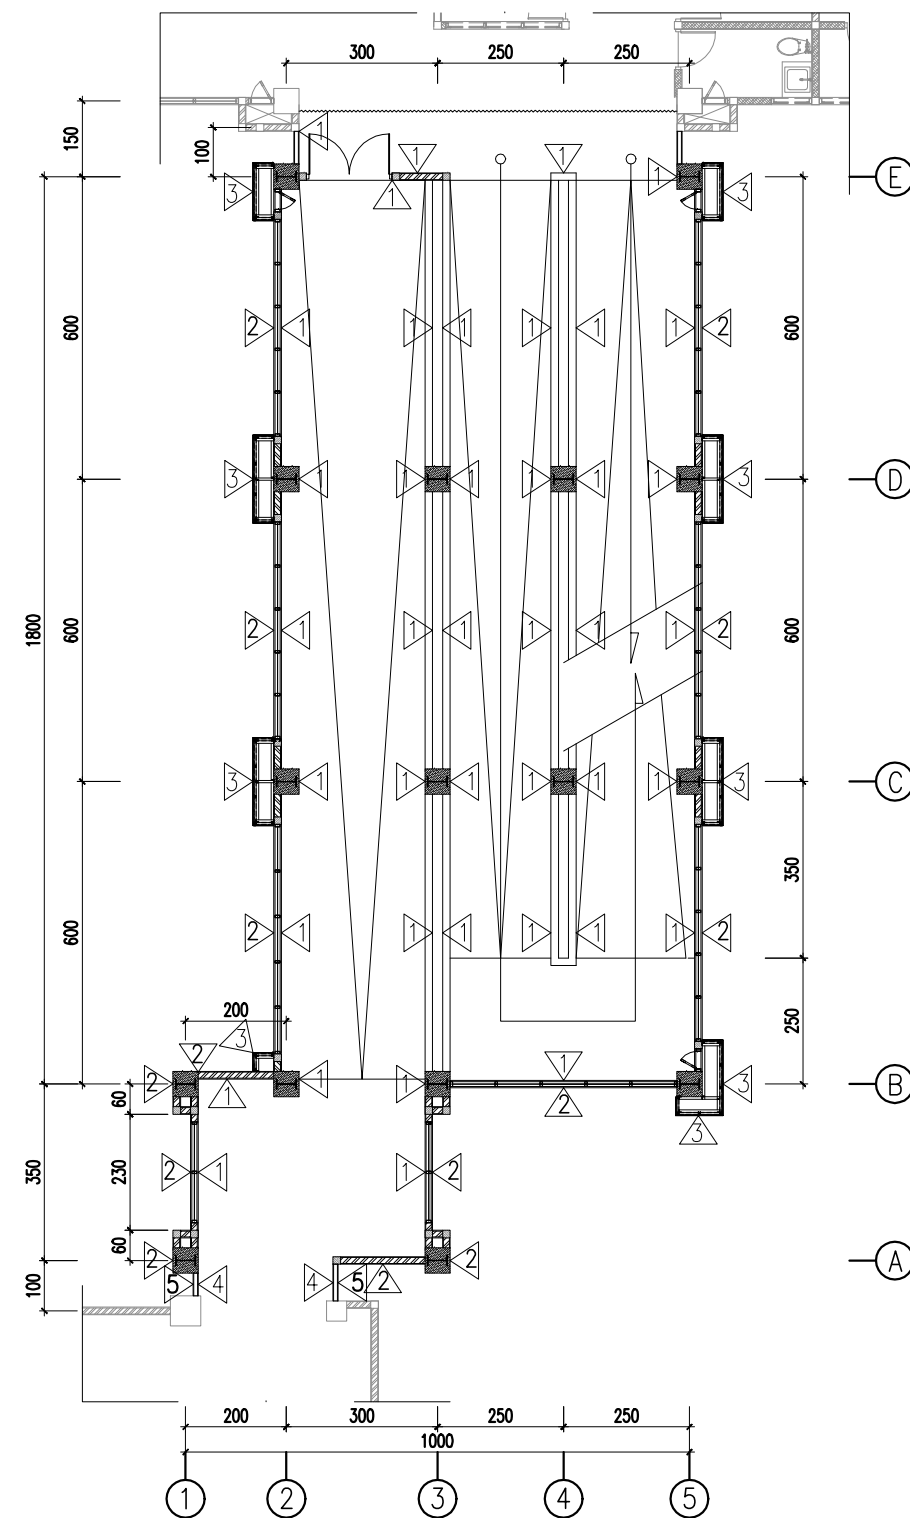


DENAH LT.4

KETERANGAN	
1	FINISHING CAT DINDING INTERIOR
2	FINISHING CAT DINDING EKSTERIOR
3	FINISHING ALUMINIUM COMPOSIT PANEL
4	PARTISI GYPSUM 1 SISI FINISHING CAT
5	GRC FINISHING CAT EKSTERIOR

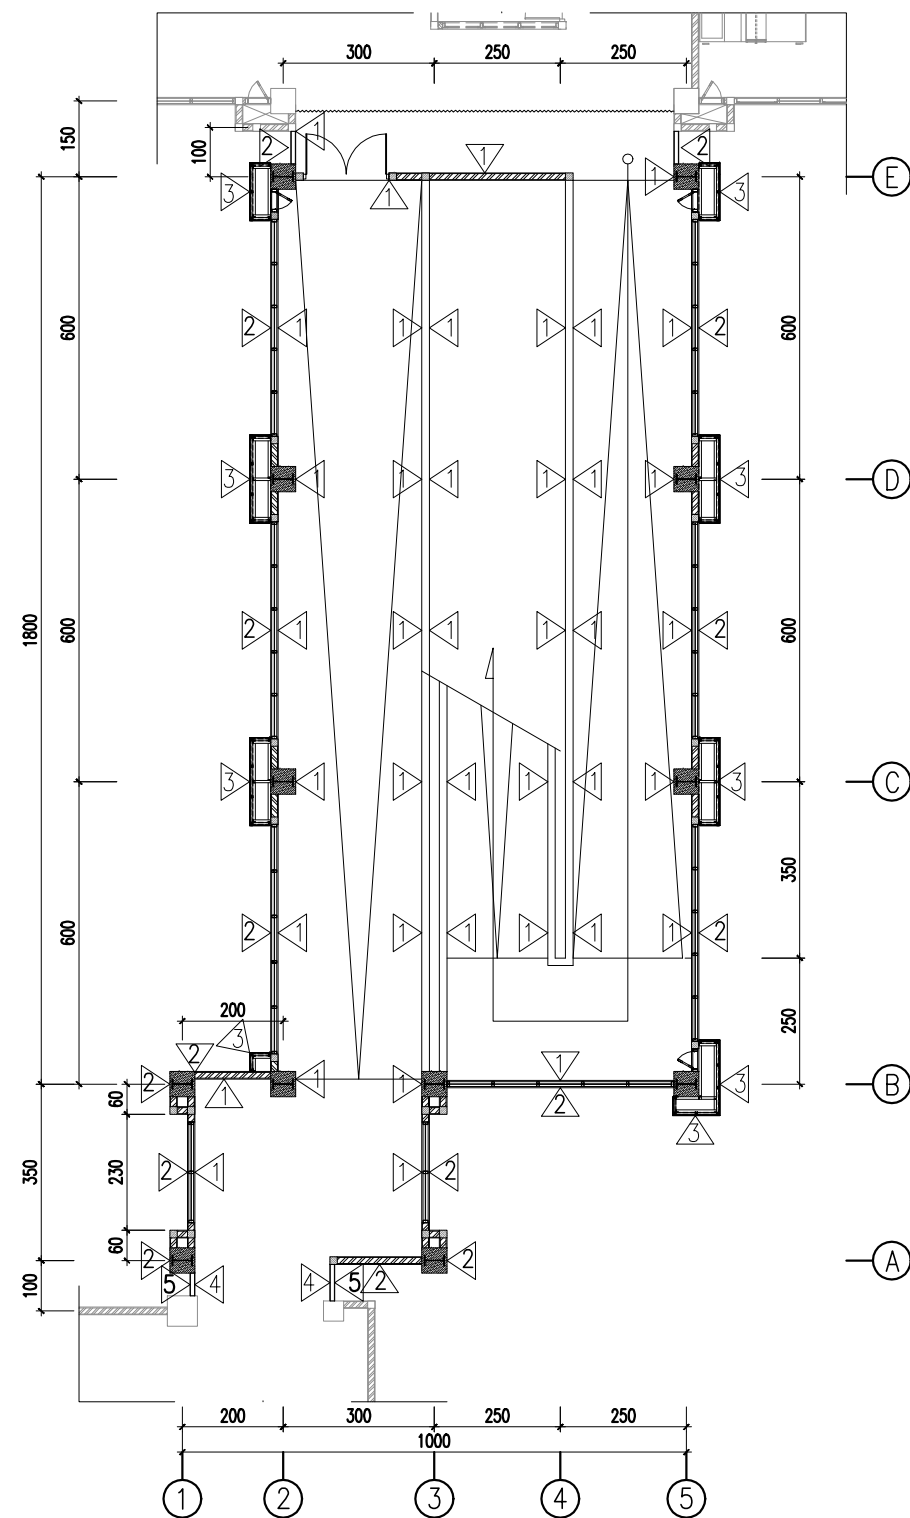

DENAH LT.5

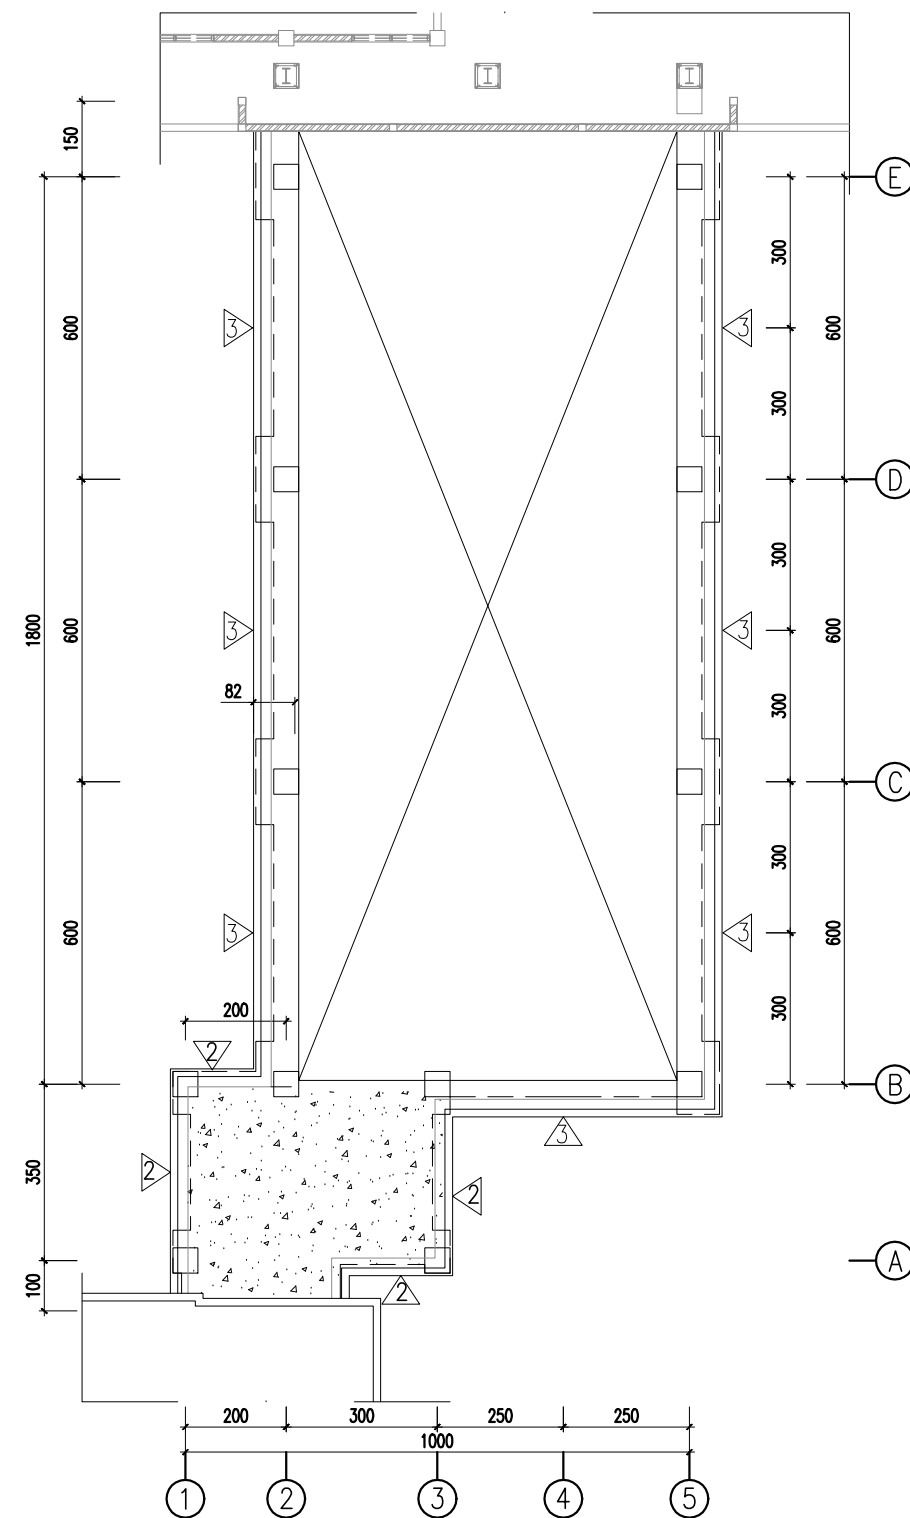

DENAH LT.ATAP

DENAH FINISHING DINDING RAMP LT.5 & LT.ATAP


SKALA 1 : 150

KETERANGAN	
1	FINISHING CAT DINDING INTERIOR
2	FINISHING CAT DINDING EKSTERIOR
3	FINISHING ALUMINIUM COMPOSIT PANEL
4	PARTISI GYPSUM 1 SISI FINISHING CAT
5	GRC FINISHING CAT EKSTERIOR



PEMERINTAH KABUPATEN BREBES
RSUD BREBES
JL. JENDERAL SUDIRMAN NO.181,
KABUPATEN BREBES 52212

PETA KUNCI

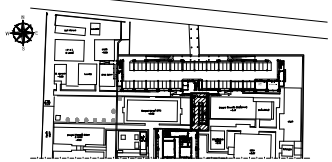

PEKERJAAN

DESAIN ENGINEERING (DE)
BANGUNAN KESEHATAN
RUMAH SAKIT UMUM DAERAH BREBES
TAHUN ANGGARAN 2021

SUB PEKERJAAN

PEMBANGUNAN
GEDUNG RAMP

PERSETUJUAN

DIREKTUR RSUD KAB. BREBES

Dr.dr. RASIPIN, M.Kes

NIP. 1968 1125 200212 1 002

KEPALA DINAS PEKERJAAN UMUM KAB. BREBES

SUTARYONO, S.H., M.Si

NIP. 1972 0125 199303 1 004

PEJABAT PEMBUAT KOMITMEN (PPK)

EDI SUPENO, S.IP

NIP. 1968 0417 199203 1 008

KONSULTAN PERENCANA

MEDI Sain
PT. MEDISAIN DADI SEMPURNA

JL. TUMPOK RAYA NO. 30 SEMARANG 50233

PHONE / FAX : 021- 8500377

EMAIL : medisainkonsultan@yahoo.co.id

TEAM LEADER DAN TENAGA AHLI ARSITEKTUR

Y. Indrawan Wahyudi, ST

TENAGA AHLI ARSITEKTUR

Ahadi Nur Ismail, ST

TENAGA AHLI TEKNIK BANGUNAN GEDUNG

Purwono, ST

TENAGA AHLI MEKANIKAL

Hendra Kurniawan, ST

TENAGA AHLI ELEKTRIKAL

Cahyo Ariwibowo, ST

TENAGA AHLI K3 KONSTRUKSI

M. Nur Kahfi, ST

TENAGA AHLI MARS

dr. Benny Purwanto, MARS

TENAGA AHLI ESTIMATOR

Moch. Ridho, ST


KETERANGAN

SUB PEKERJAAN


ARSITEKTUR

GAMBAR	SKALA
DENAH FINISHING DDG LT.5 - LT.ATAP	1 : 150
KODE	HALAMAN
A.04	03


HAK Cipta : DILARANG MENIRU ATAU MEREPRODUKSI GAMBAR INI DALAM
BENTUK APAPUN KEJUJURAN DENGAN PERSETUJUAN TERTULIS DARI
PT. MEDISAIN DADI SEMPURNA- SEMARANG

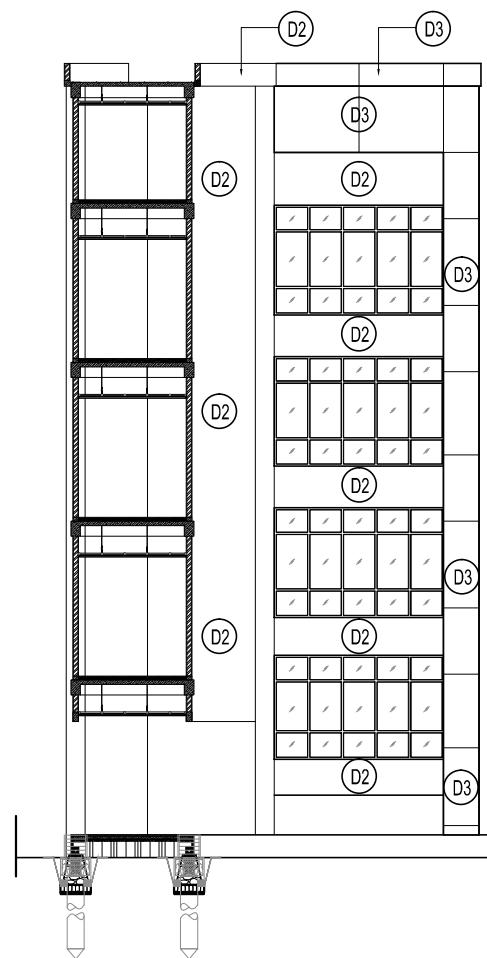

TAMPAK A

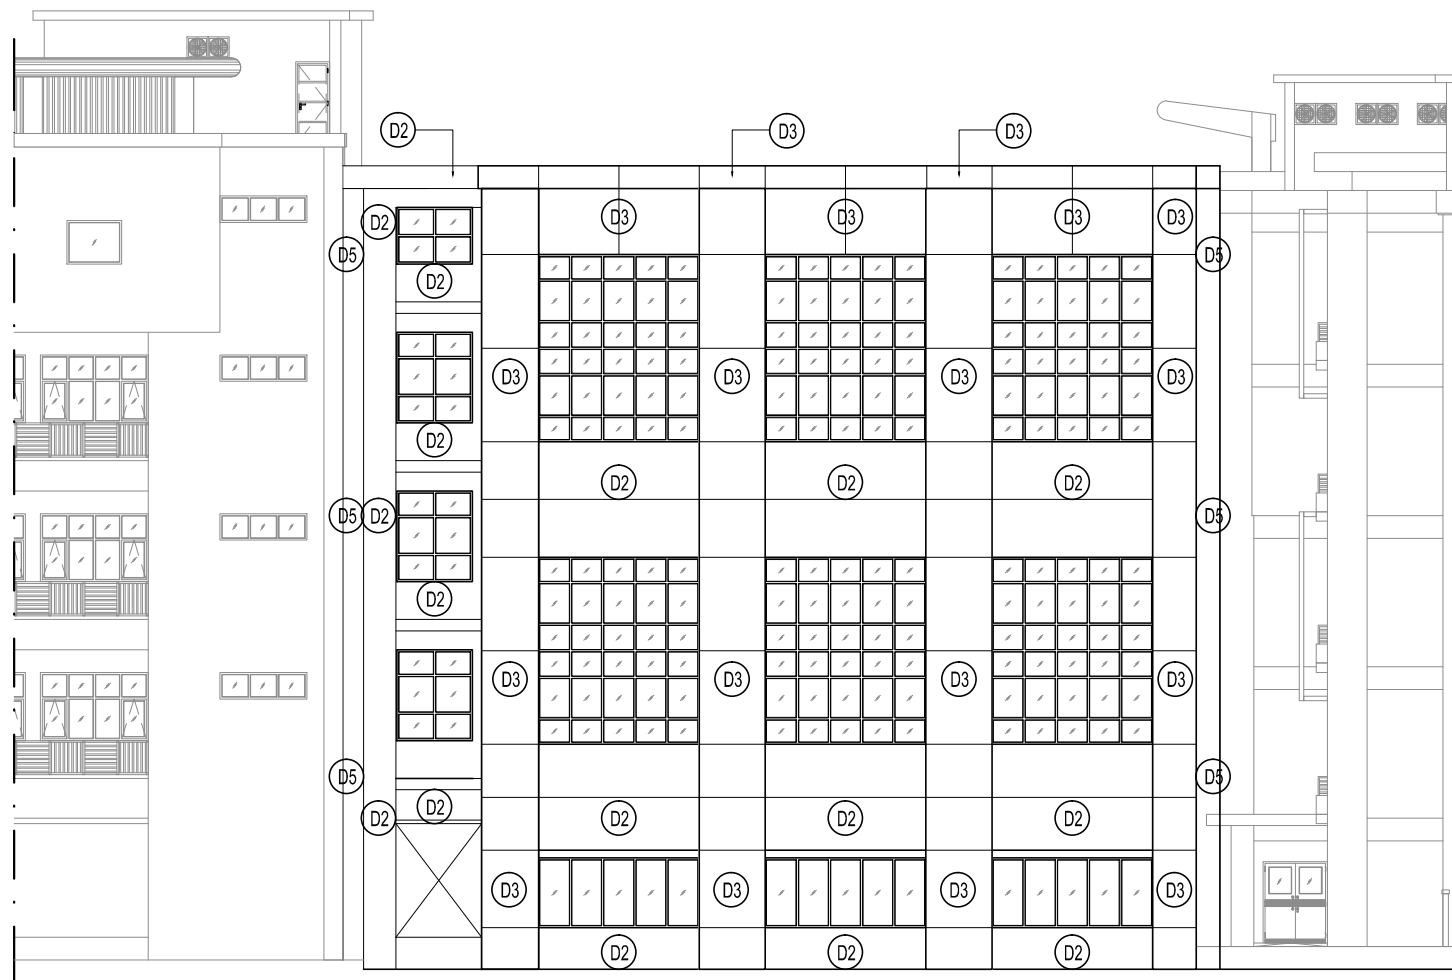

TAMPAK B

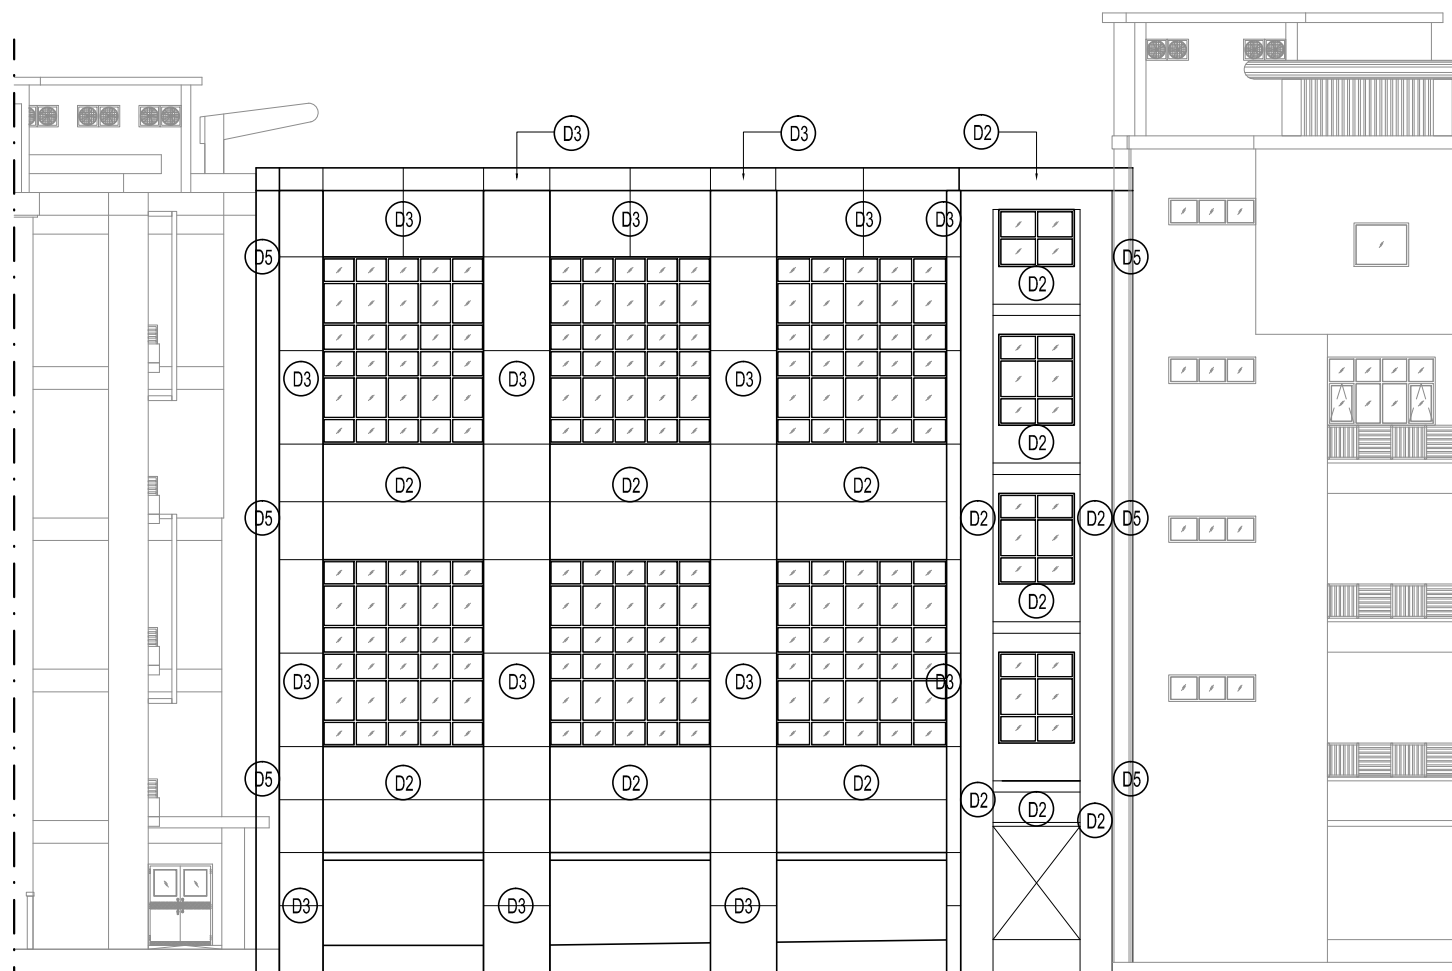

TAMPAK C

FINISHING DINDING TAMPAK


SKALA 1 : 200

KETERANGAN	
1	FINISHING CAT DINDING INTERIOR
2	FINISHING CAT DINDING EKSTERIOR
3	FINISHING ALUMUNIMUM COMPOSIT PANEL
4	PARTISI GYPSUM 1 SISI FINISHING CAT
5	GRC FINISHING CAT EKSTERIOR



PEMERINTAH KABUPATEN BREBES
RSUD BREBES
 JL. JENDERAL SUDIRMAN NO.181,
 KABUPATEN BREBES 52212

PETA KUNCI

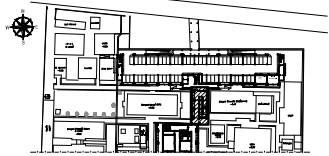

PEKERJAAN

DESAIN ENGINEERING (DE)
BANGUNAN KESEHATAN
RUMAH SAKIT UMUM DAERAH BREBES
TAHUN ANGGARAN 2021

SUB PEKERJAAN

PEMBANGUNAN
GEDUNG RAMP

PERSETUJUAN

DIREKTUR RSUD KAB. BREBES

Dr.dr. RASIPIN, M.Kes

NIP. 1968 1125 200212 1 002

KEPALA DINAS PEKERJAAN UMUM KAB. BREBES

SUTARYONO, S.H., M.Si

NIP. 1972 0125 199303 1 004

PEJABAT PEMBUAT KOMITMEN (PPK)

EDI SUPENO, S.IP

NIP. 1968 0417 199203 1 008

KONSULTAN PERENCANA



PT. MEDISAIN DADI SEMPURNA
 JL. TUPINGRA RAYA NO. 30 SEMARANG 50233
 PHONE / FAX : 021- 8500377
 EMAIL : medisain_konsultan@yahoo.co.id

TEAM LEADER DAN TENAGA AHLI ARSITEKTUR

Y. Indrawan Wahyudi, ST

TENAGA AHLI ARSITEKTUR

Ahadi Nur Ismail, ST

TENAGA AHLI TEKNIK BANGUNAN GEDUNG

Purwono, ST

TENAGA AHLI MEKANIKAL

Hendra Kurniawan, ST

TENAGA AHLI ELEKTRIKAL

Cahyo Ariwibowo, ST

TENAGA AHLI K3 KONSTRUKSI

M. Nur Kahfi, ST

TENAGA AHLI MARS

dr. Benny Purwanto, MARS

TENAGA AHLI ESTIMATOR

Moch. Ridho, ST


KETERANGAN

SUB PEKERJAAN


ARSITEKTUR

GAMBAR	SKALA
TAMPAK FINISHING DINDING A, B & C	1 : 200
KODE	HALAMAN
A.04	04

HAK CIPTA : DILARANG MENIRU ATAU MEREPRODUKSI GAMBAR INI DALAM
 BENTUK APAPUN KEJUJURAN DENGAN PERSETUJUAN TERTULIS DARI
 PT. MEDISAIN DADI SEMPURNA- SEMARANG

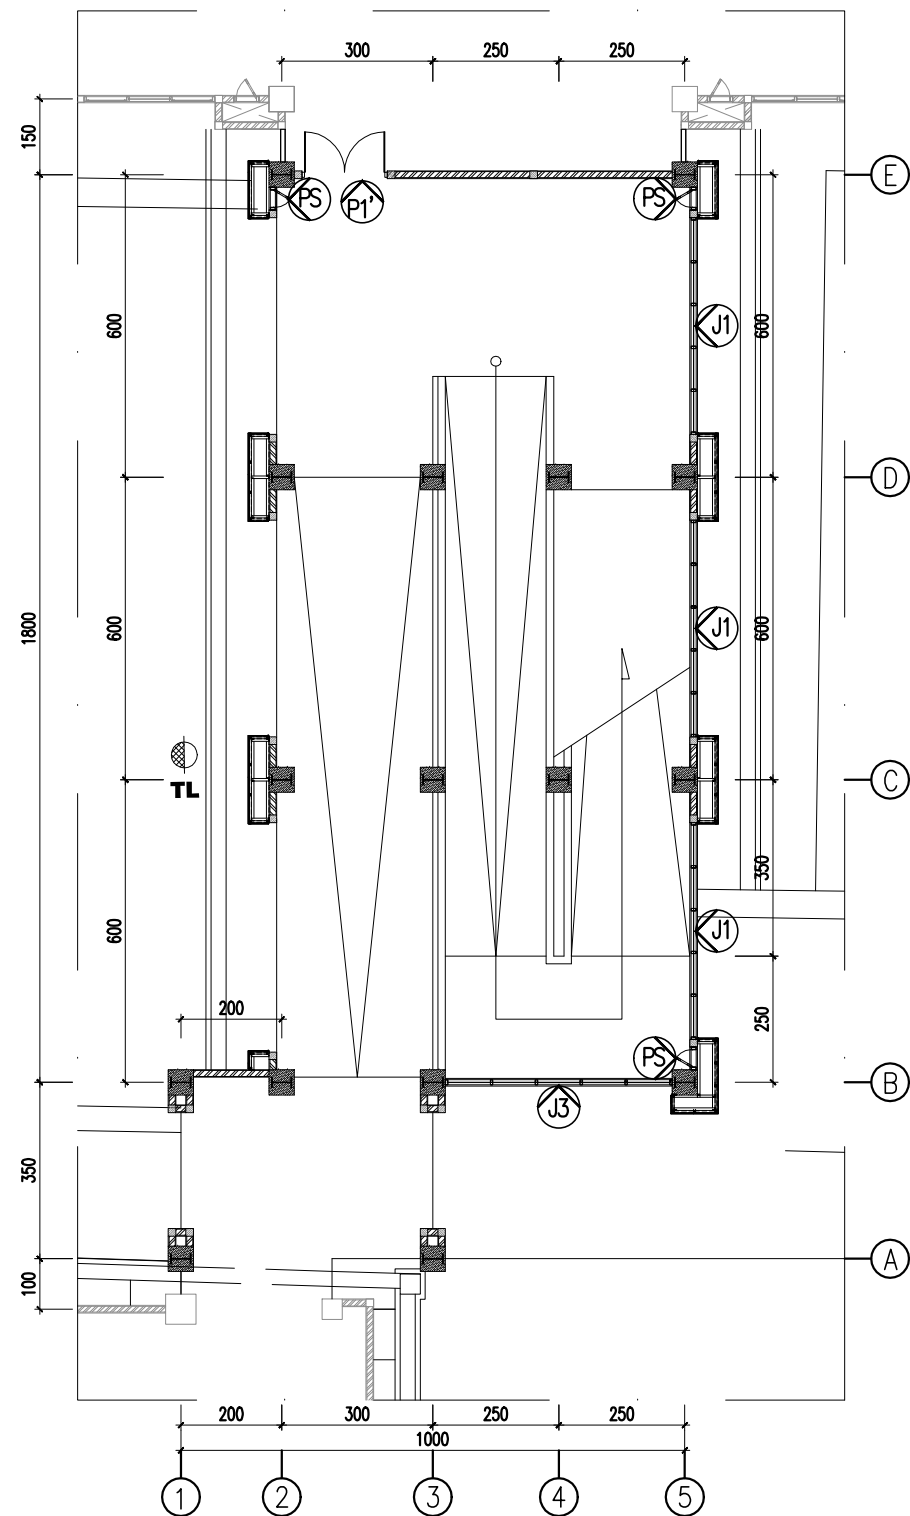

DENAH LT.1

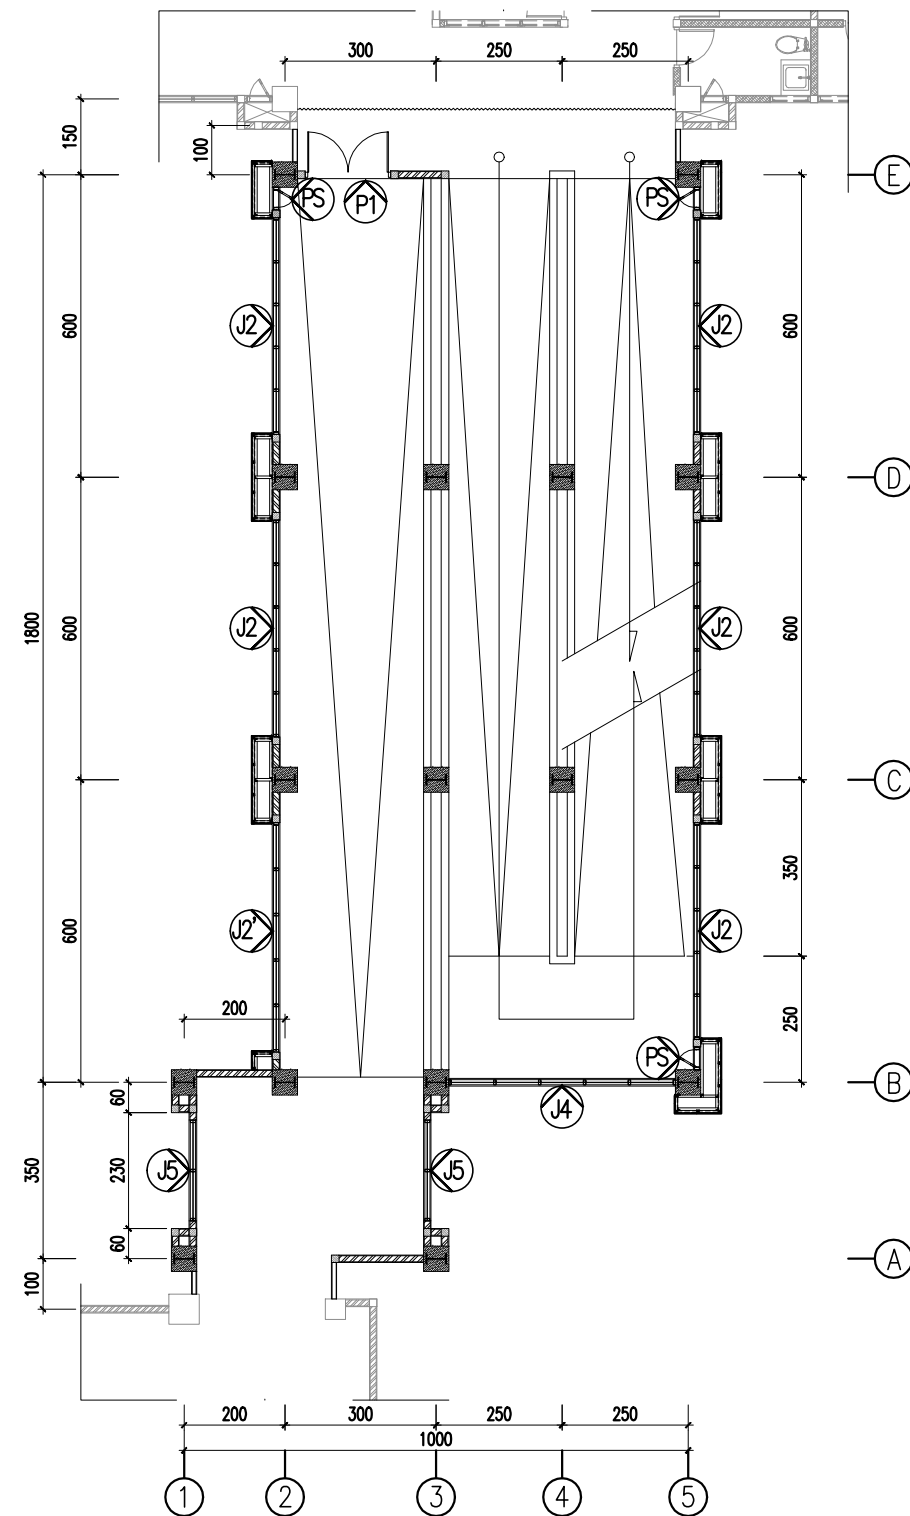

DENAH LT.2


DENAH PERLETAKAN KUSEN RAMP LT.1 - LT.2

SKALA 1 : 150



PEMERINTAH KABUPATEN BREBES
RSUD BREBES
JL. JENDERAL SUDIRMAN NO.181,
KABUPATEN BREBES 52212

PETA KUNCI

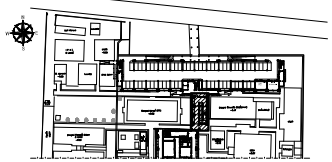

PEKERJAAN

DESAIN ENGINEERING (DE)
BANGUNAN KESEHATAN
RUMAH SAKIT UMUM DAERAH BREBES
TAHUN ANGGARAN 2021

SUB PEKERJAAN

PEMBANGUNAN
GEDUNG RAMP

PERSETUJUAN

DIREKTUR RSUD KAB. BREBES

Dr.dr. RASIPIN, M.Kes

NIP. 1968 1125 200212 1 002

KEPALA DINAS PEKERJAAN UMUM KAB. BREBES

SUTARYONO, S.H., M.Si

NIP. 1972 0125 199303 1 004

PEJABAT PEMBUAT KOMITMEN (PPK)

EDI SUPENO, S.IP

NIP. 1968 0417 199203 1 008

KONSULTAN PERENCANA

MEDI Sain
PT. MEDISAIN DADI SEMPURNA

JL. TUMPOK RAYA NO. 30 SEMARANG 50233

PHONE / FAX : 021- 8500337

EMAIL : medisain_konsultan@yahoo.co.id

TEAM LEADER DAN TENAGA AHLI ARSITEKTUR

Y. Indrawan Wahyudi, ST

TENAGA AHLI ARSITEKTUR

Ahadi Nur Ismail, ST

TENAGA AHLI TEKNIK BANGUNAN GEDUNG

Purwono, ST

TENAGA AHLI MEKANIKAL

Hendra Kurniawan, ST

TENAGA AHLI ELEKTRIKAL

Cahyo Ariwibowo, ST

TENAGA AHLI K3 KONSTRUKSI

M. Nur Kahfi, ST

TENAGA AHLI MARS

dr. Benny Purwanto, MARS

TENAGA AHLI ESTIMATOR

Moch. Ridho, ST


KETERANGAN

SUB PEKERJAAN


ARSITEKTUR

GAMBAR	SKALA
DENAH PERLETAKAN KUSEN LT.1 - LT.2	1 : 150
KODE	HALAMAN
A.05	01


HAK CIPTA : DILARANG MENIRU ATAU MEREPRODUKSI GAMBAR INI DALAM
BENTUK APAPUN KEJAU DAN PERSETUJUAN TERTULIS DARI
PT. MEDISAIN DADI SEMPURNA- SEMARANG

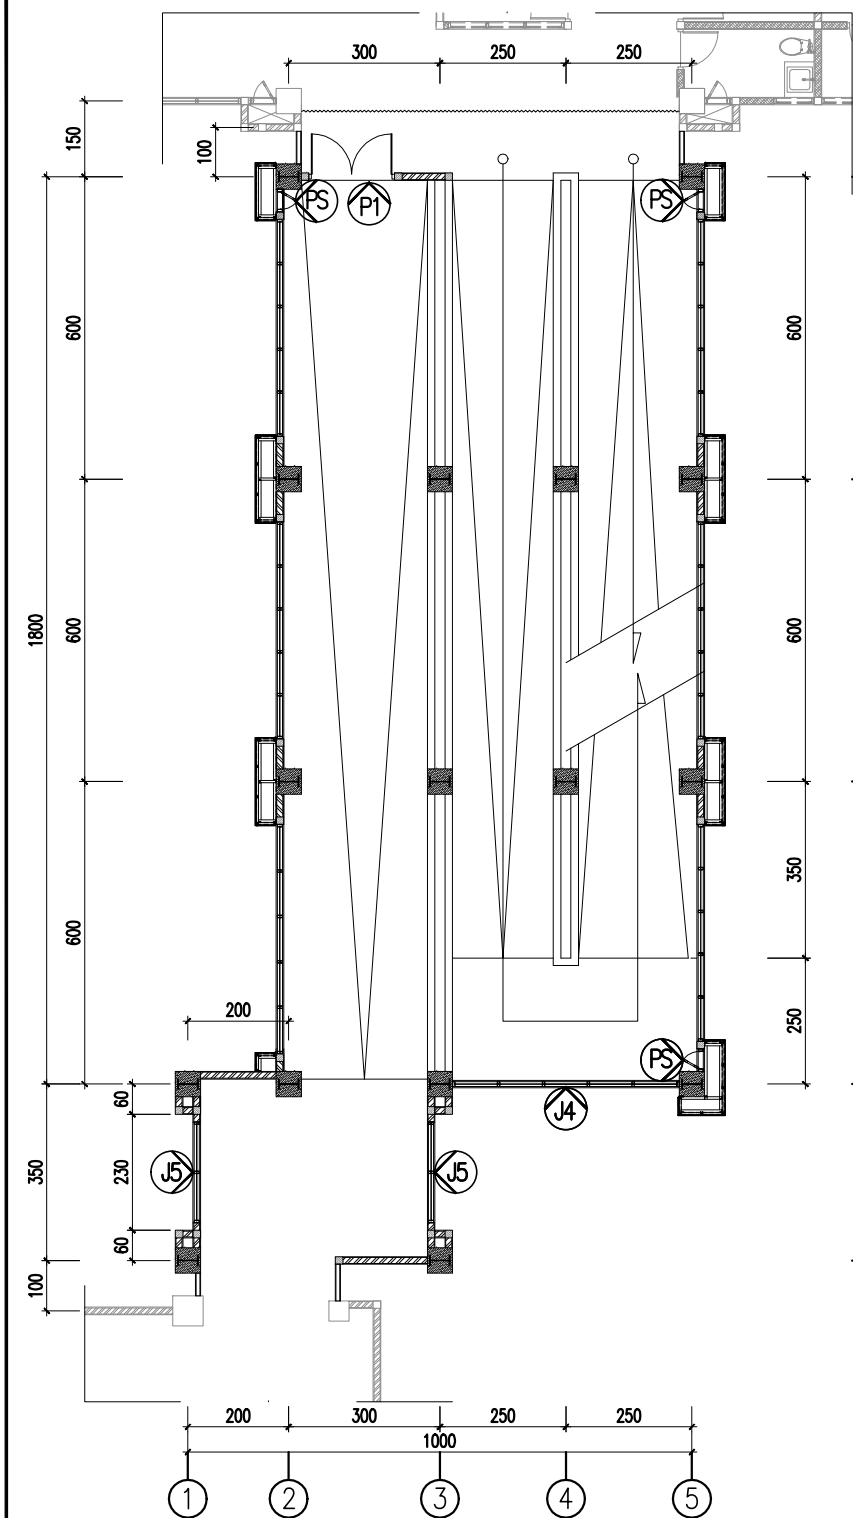

DENAH LT.3

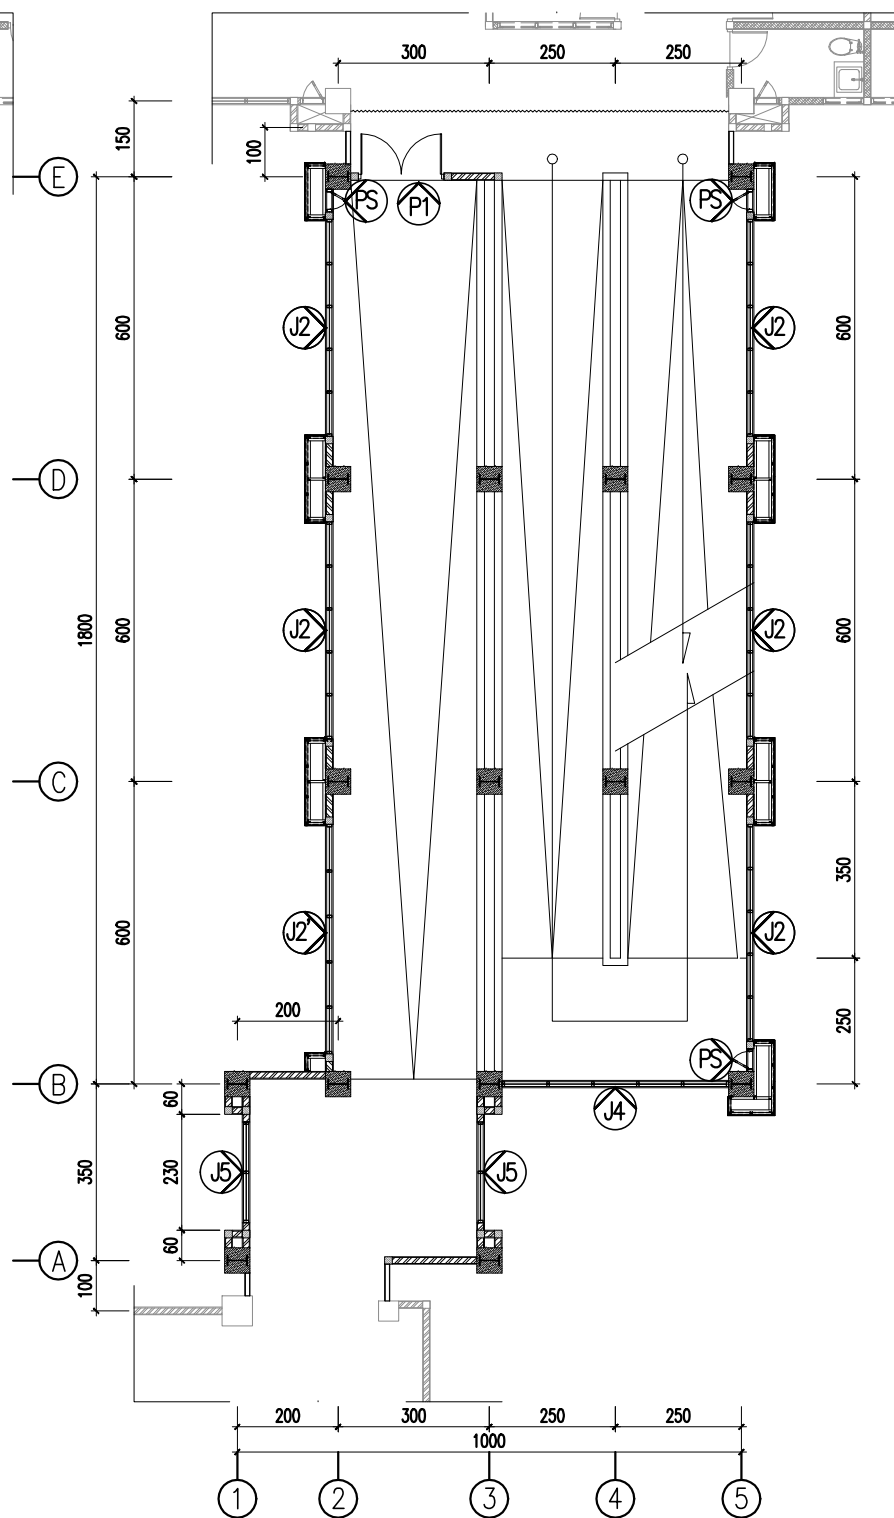

DENAH LT.4

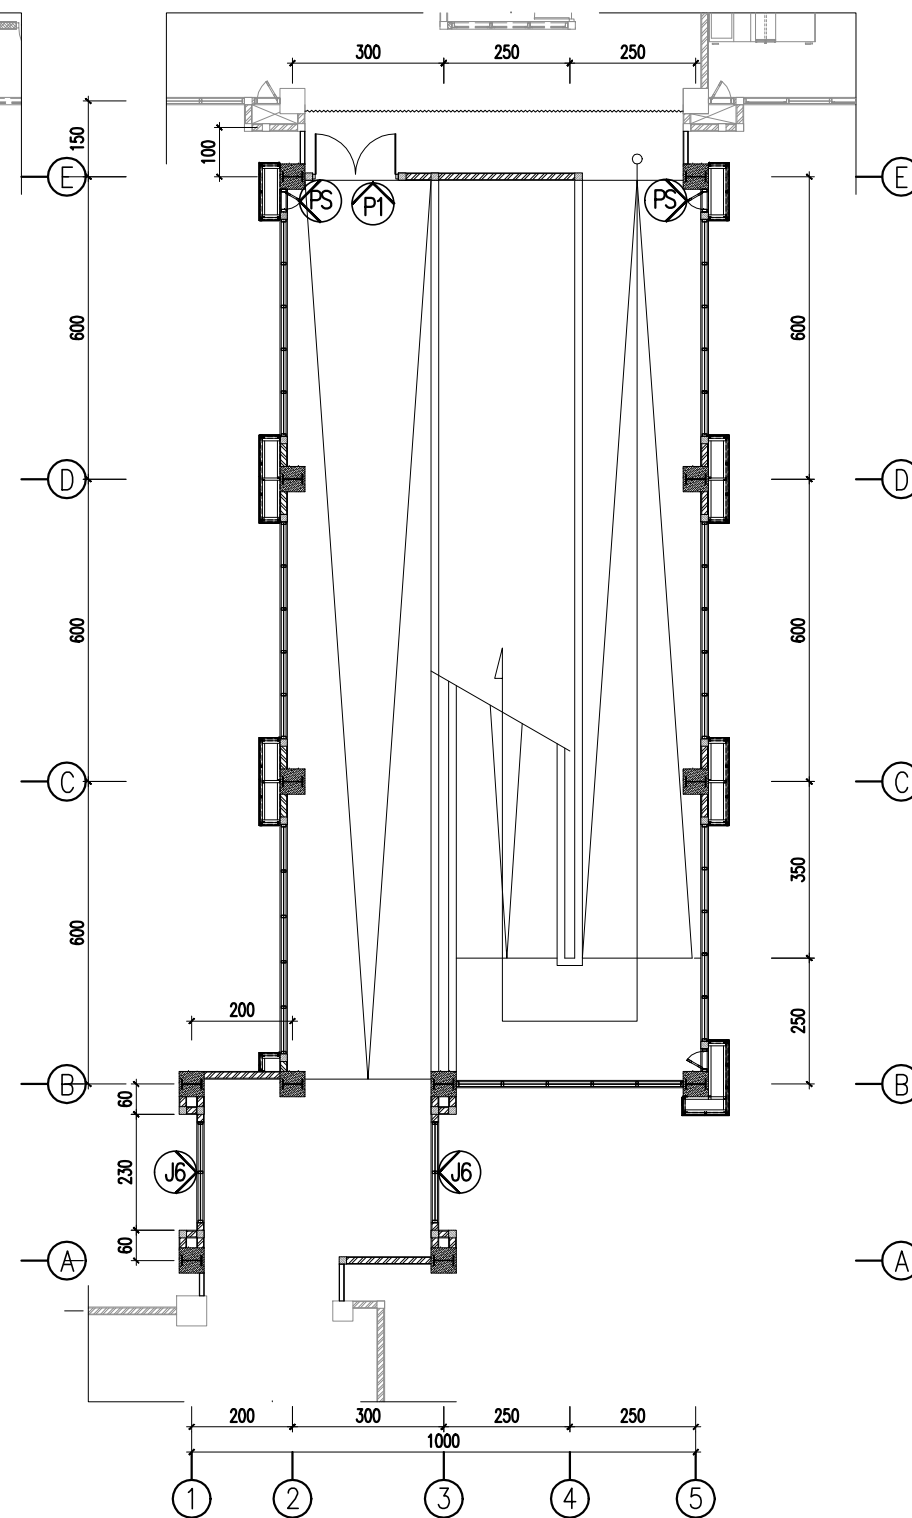

DENAH LT.5


DENAH PERLETAKAN KUSEN RAMP LT.3, LT.4 & LT.5

SKALA 1 : 150



PEMERINTAH KABUPATEN BREBES
RSUD BREBES
JL. JENDERAL SUDIRMAN NO.181,
KABUPATEN BREBES 52212

PETA KUNCI

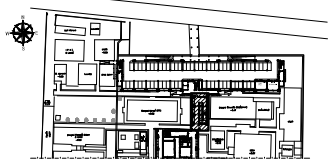

PEKERJAAN

DESAIN ENGINEERING (DE)
BANGUNAN KESEHATAN
UMAH SAKIT UMUM DAERAH BREBES
TAHUN ANGGARAN 2021

SUB PEKERJAAN

PEMBANGUNAN
GEDUNG RAMP

PERSETUJUAN

DIREKTUR RSUD KAB. BREBES

Dr.dr. RASIPIN, M.Kes

NIP. 1968 1125 200212 1 002

KEPALA DINAS PEKERJAAN UMUM KAB. BREBES

SUTARYONO, S.H., M.Si

NIP. 1972 0125 199303 1 004

PEJABAT PEMBUAT KOMITMEN (PPK)

EDI SUPENO, S.IP

NIP. 1968 0417 199203 1 008

KONSULTAN PERENCANA

MEDI Sain
PT. MEDISAIN DADI SEMPURNA

JL. TUPING RAYA NO. 30 SEMARANG 50233

PHONE / FAX : 021- 8500377

EMAIL : medisain_konsultan@yahoo.co.id

TEAM LEADER DAN TENAGA AHLI ARSITEKTUR

Y. Indrawan Wahyudi, ST

TENAGA AHLI ARSITEKTUR

Ahadi Nur Ismail, ST

TENAGA AHLI TEKNIK BANGUNAN GEDUNG

Purwono, ST

TENAGA AHLI MEKANIKAL

Hendra Kurniawan, ST

TENAGA AHLI ELEKTRIKAL

Cahyo Ariwibowo, ST

TENAGA AHLI K3 KONSTRUKSI

M. Nur Kahfi, ST

TENAGA AHLI MARS

dr. Benny Purwanto, MARS

TENAGA AHLI ESTIMATOR

Moch. Ridho, ST

KETERANGAN

SUB PEKERJAAN

ARSITEKTUR


GAMBAR	SKALA
DENAH PERLETAKAN KUSEN LT.3, LT.4 & LT.5	1 : 150
KODE	HALAMAN
A.05	02

HAK CIPTA : DILARANG MENIRU ATAU MEREPRODUKSI GAMBAR INI DALAM BENTUK APAPUN KEJAU DAN DENGAN PERSETUJUAN TERTULIS DARI PT. MEDISAIN DADI SEMPURNA- SEMARANG



PEMERINTAH KABUPATEN BREBES
RSUD BREBES
JL. JENDERAL SUDIRMAN NO.181,
KABUPATEN BREBES 52212

PETA KUNCI

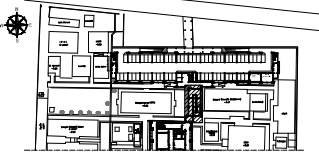

PEKERJAAN

DESAIN ENGINEERING (DE)
BANGUNAN KESEHATAN
RUMAH SAKIT UMUM DAERAH BREBES
TAHUN ANGGARAN 2021

SUB PEKERJAAN

PEMBANGUNAN
GEDUNG RAMP

PERSETUJUAN

DIREKTUR RSUD KAB. BREBES

Dr.dr. RASIPIN, M.Kes

NIP. 1968 1125 200212 1 002

KEPALA DINAS PEKERJAAN UMUM KAB. BREBES

SUTARYONO, S.H., M.Si

NIP. 1972 0125 199303 1 004

PEJABAT PEMBUAT KOMITMEN (PPK)

EDI SUPENO, S.IP

NIP. 1968 0417 199203 1 008

KONSULTAN PERENCANA

MEDI Sain
PT. MEDISAIN DADI SEMPURNA
JL. TUPANG RAYA NO. 30 SEMARANG 50233
PHONE / FAX : 021-850037
EMAIL : medisain_konsultan@yahoo.co.id

TEAM LEADER DAN TENAGA AHLI ARSITEKTUR

Y. Indrawan Wahyudi, ST

TENAGA AHLI ARSITEKTUR

Ahadi Nur Ismail, ST

TENAGA AHLI TEKNIK BANGUNAN GEDUNG

Purwono, ST

TENAGA AHLI MEKANIKAL

Hendra Kurniawan, ST

TENAGA AHLI ELEKTRIKAL

Cahyo Ariwibowo, ST

TENAGA AHLI K3 KONSTRUKSI

M. Nur Kahfi, ST

TENAGA AHLI MARS

dr. Benny Purwanto, MARS

TENAGA AHLI ESTIMATOR

Moch. Ridho, ST


KETERANGAN

SUB PEKERJAAN


ARSITEKTUR

GAMBAR	SKALA
DETAIL KUSEN 1	1 : 30
KODE	HALAMAN
A.05	03

HAK CIPTA : DILARANG MENIRU ATAU MEREPRODUKSI GAMBAR IN DALAM
BENTUK APAPUN KEJUALAN DENGAN PERSETUJUAN TERTULIS DARI
PT. MEDISAIN DADI SEMPURNA- SEMARANG

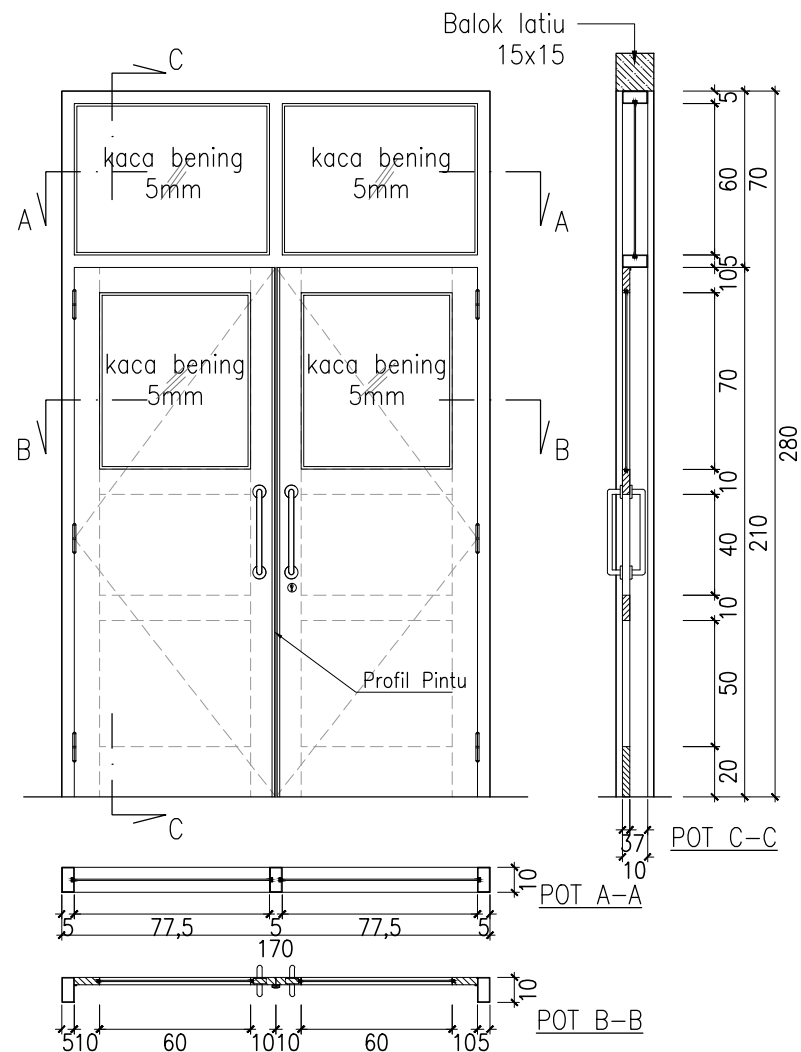


TYPE		JUMLAH	P1 = 4	LT.1	LT.2	LT.3	LT.4	LT.5	LT.ATAP
BAHAN	KUSEN		Alumunium 4" Powder Coating Warna Putih	-	1	1	1	1	-
	PINTU	SPESIFIKASI	Engineering Wood Honeycoom Lapis Plywood 3mm, Fin. PVC Laminated						
		ACCESSORIES	Handle (2bh), kunci (1bh), Engsel (6bh), door closer (2bh), profil pintu						
	JENDELA	SPESIFIKASI	-						
		ACCESSORIES	-						
	BOUVEN	SPESIFIKASI	Kaca Bening 5mm						
		ACCESSORIES	-						

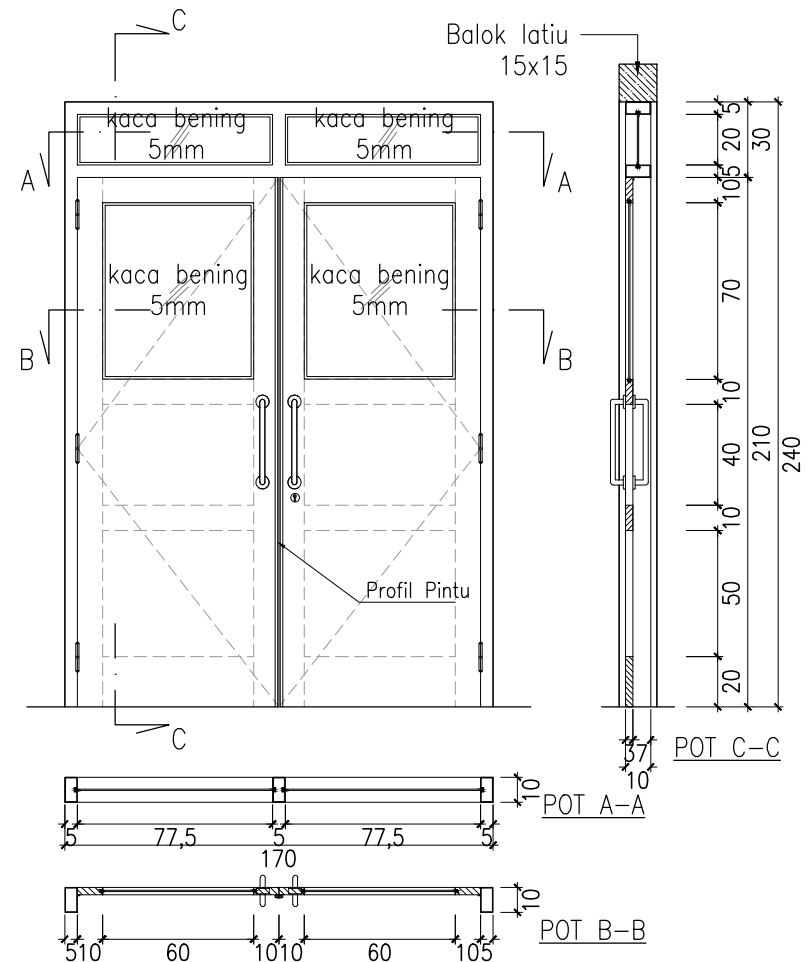


TYPE		JUMLAH	P1' = 1	LT.1	LT.2	LT.3	LT.4	LT.5	LT.ATAP
BAHAN	KUSEN		Alumunium 4" Powder Coating Warna Putih	1	-	-	-	-	-
	PINTU	SPESIFIKASI	Engineering Wood Honeycoom Lapis Plywood 3mm, Fin. PVC Laminated						
		ACCESSORIES	Handle (2bh), kunci (1bh), Engsel (6bh), door closer (2bh), profil pintu						
	JENDELA	SPESIFIKASI	-						
		ACCESSORIES	-						
	BOUVEN	SPESIFIKASI	Kaca Bening 5mm						
		ACCESSORIES	-						

DETAIL KUSEN RAMP 1

SKALA 1 : 30

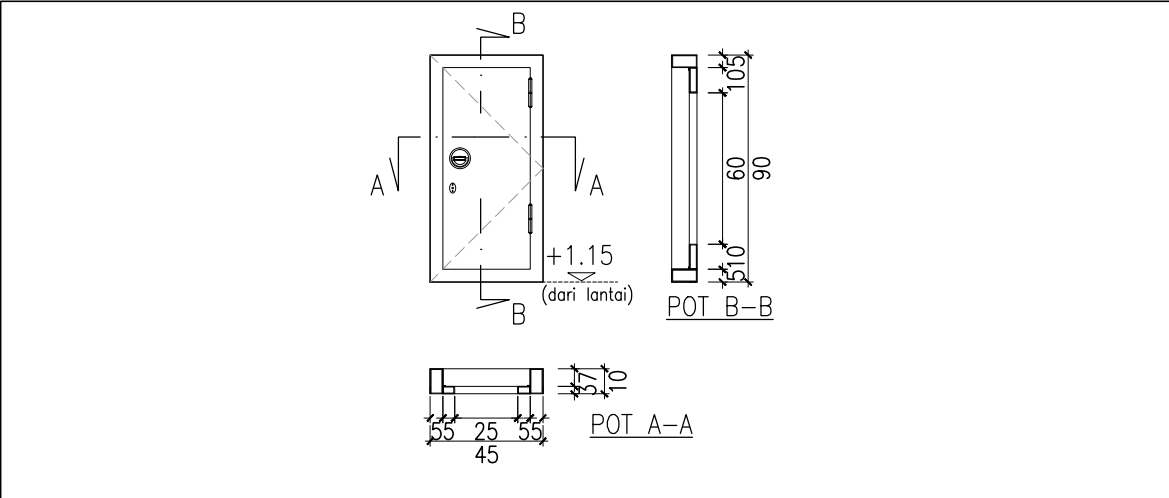

TYPE		JUMLAH	PS = 14	LT.1	LT.2	LT.3	LT.4	LT.5	LT.ATAP
				3	3	3	3	2	-
BAHAN	KUSEN		Alumunium 4" Powder Coating Warna Putih						
	PINTU	SPESIFIKASI	Engineering Wood Honeycoom Lapis Plywood 3mm, Fin. PVC Laminated						
		ACCESSORIES	Handle+Kunci(1bh), Engsel(2bh)						
	JENDELA	SPESIFIKASI	-						
		ACCESSORIES	-						
	BOUVEN	SPESIFIKASI	-						
		ACCESSORIES	-						

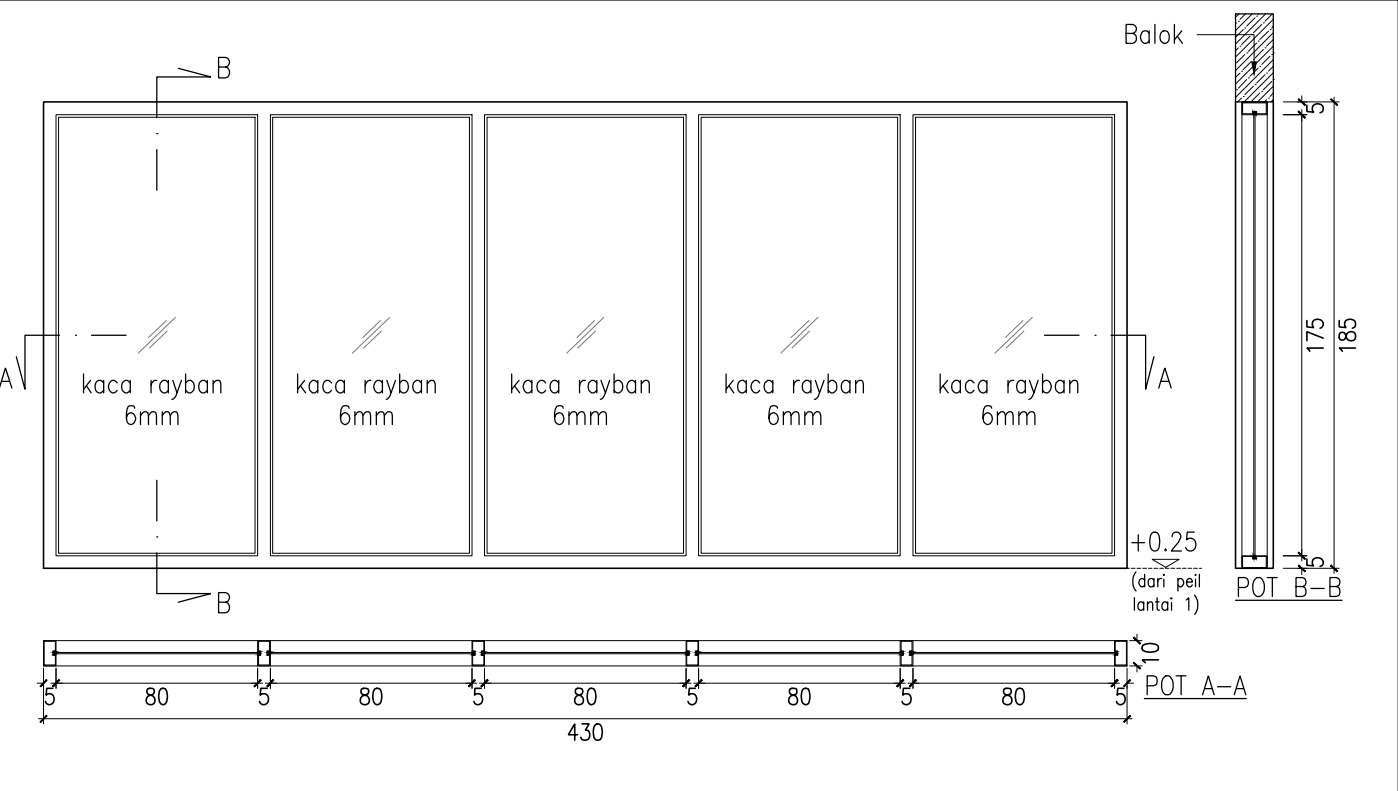

TYPE		JUMLAH	J1 = 3	LT.1	LT.2	LT.3	LT.4	LT.5	LT.ATAP
				3	-	-	-	-	-
BAHAN	KUSEN		Alumunium 4" Powder Coating Warna Putih						
	PINTU	SPESIFIKASI	-						
		ACCESSORIES	-						
	JENDELA	SPESIFIKASI	Kaca Rayban 6mm						
		ACCESSORIES	-						
	BOUVEN	SPESIFIKASI	-						
		ACCESSORIES	-						


DETAIL KUSEN RAMP 2

SKALA 1 : 30



PEMERINTAH KABUPATEN BREBES
RSUD BREBES
JL. JENDERAL SUDIRMAN NO.181,
KABUPATEN BREBES 52212

PETA KUNCI

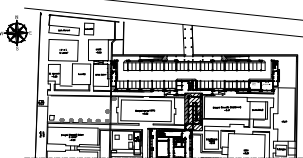

PEKERJAAN

DESAIN ENGINEERING (DE)
BANGUNAN KESEHATAN
RUMAH SAKIT UMUM DAERAH BREBES
TAHUN ANGGARAN 2021

SUB PEKERJAAN

PEMBANGUNAN
GEDUNG RAMP

PERSETUJUAN

DIREKTUR RSUD KAB. BREBES

Dr.dr. RASIPIN, M.Kes
NIP. 1968 1125 200212 1 002

KEPALA DINAS PEKERJAAN UMUM KAB. BREBES

SUTARYONO, S.H., M.Si
NIP. 1972 0125 199303 1 004

PEJABAT PEMBUAT KOMITMEN (PPK)

EDI SUPENO, S.IP
NIP. 1968 0417 199203 1 008

KONSULTAN PERENCANA


PT. MEDISAIN DADI SEMPURNA
JL. TUMPAKSIH KAYU NO. 80 SEMARANG 50233
PHONE / FAX : 021- 850037
EMAIL : medisain_konsultan@yahoo.co.id

TEAM LEADER DAN TENAGA AHLI ARSITEKTUR	
Y. Indrawan Wahyudi, ST	
TENAGA AHLI ARSITEKTUR	
Ahadi Nur Ismail, ST	
TENAGA AHLI TEKNIK BANGUNAN GEDUNG	
Purwono, ST	
TENAGA AHLI MEKANIKAL	
Hendra Kurniawan, ST	
TENAGA AHLI ELEKTRIKAL	
Cahyo Ariwibowo, ST	
TENAGA AHLI K3 KONSTRUKSI	
M. Nur Kahfi, ST	
TENAGA AHLI MARS	
dr. Benny Purwanto, MARS	
TENAGA AHLI ESTIMATOR	
Moch. Ridho, ST	


KETERANGAN

SUB PEKERJAAN

ARSITEKTUR

GAMBAR	SKALA
DETAIL KUSEN 2	1 : 30
KODE	HALAMAN
A.05	04

HAK Cipta : DILARANG MENRU ATAU MEREPRODUKSI GAMBAR IN DALAM BENTUK APAPUN KECUALI DENGAN PERSETUJUAN TERTULIS DARI PT. MEDISAIN DADI SEMPURNA- SEMARANG

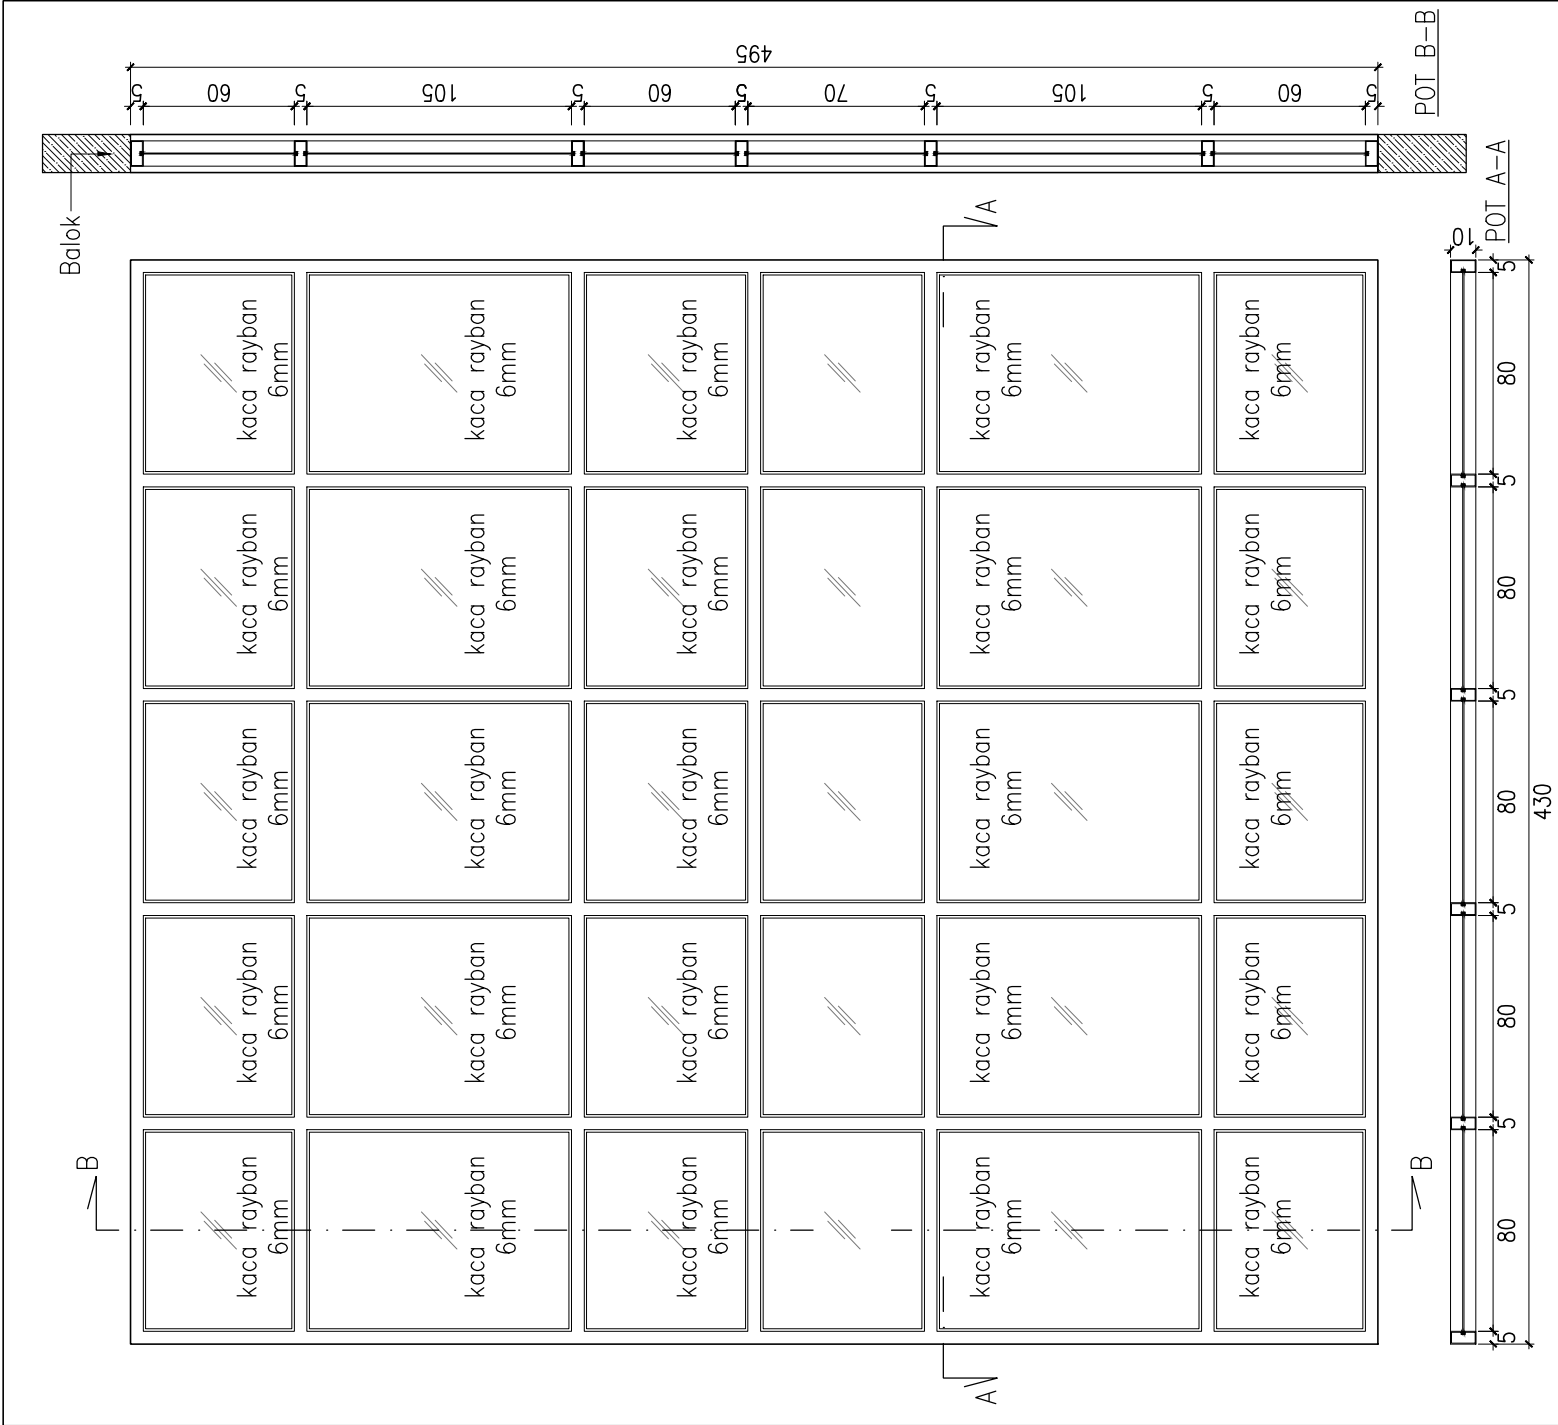


KETERANGAN TAMBAHAN:
AMBANG BAWAH J2 (LT.2-LT.3)= +0.90 DARI PEIL LT.2(+4.20) GEDUNG PENUNJANG
(LT.4-LT.5)= +0.50 DARI PEIL LT.4(+12.60) GEDUNG PENUNJANG

TYPE	JUMLAH					J2 = 10					LT.1		LT.2 – LT.3		LT.4 – LT.5		LT.ATAP	
											–		5		5		–	
BAHAN	KUSEN	Aluminium 4” Powder Coating Warna Putih																
	PINTU	SPEKIFIKASI	–															
		ACCESSORIES	–															
	JENDELA	SPEKIFIKASI	Kaca Rayban 6mm															
		ACCESSORIES	–															
	BOUVEN	SPEKIFIKASI	–															
		ACCESSORIES	–															

DETAIL KUSEN RAMP 3
SKALA 1 : 30



PEMERINTAH KABUPATEN BREBES
RSUD BREBES
JL. JENDERAL SUDIRMAN NO.181,
KABUPATEN BREBES 52212

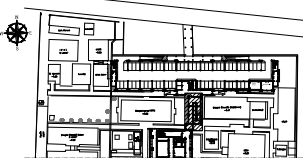PETA KUNCI


PEKERJAAN
DESAIN ENGINEERING (DE)
BANGUNAN KESEHATAN
UMAH SAKIT UMUM DAERAH BREBES
TAHUN ANGGARAN 2021

SUB PEKERJAAN
PEMBANGUNAN
GEDUNG RAMP

PERSETUJUAN
DIREKTUR RSUD KAB. BREBES

Dr.dr. RASIPIN, M.Kes
NIP. 1968 1125 200212 1 002

KEPALA DINAS PEKERJAAN UMUM KAB. BREBES

SUTARYONO, S.H., M.Si
NIP. 1972 0125 199303 1 004

PEJABAT PEMBUAT KOMITMEN (PPK)

EDI SUPENO, S.IP
NIP. 1968 0417 199203 1 008

KONSULTAN PERENCANA

**PT. MEDISAIN DADI SEMPURNA**
JL. TUMPAKSIH KAYU NO. 80 SEMARANG 50233
PHONE / FAX : 021- 850037
EMAIL : medisain_konsultan@yahoo.co.id


TEAM LEADER DAN TENAGA AHLI ARSITEKTUR
Y. Indrawan Wahyudi, ST
TENAGA AHLI ARSITEKTUR
Ahadi Nur Ismail, ST
TENAGA AHLI TEKNIK BANGUNAN GEDUNG
Purwono, ST
TENAGA AHLI MEKANIKAL
Hendra Kurniawan, ST
TENAGA AHLI ELEKTRIKAL
Cahyo Ariwibowo, ST
TENAGA AHLI K3 KONSTRUKSI
M. Nur Kahfi, ST
TENAGA AHLI MARS
dr. Benny Purwanto, MARS
TENAGA AHLI ESTIMATOR
Moch. Ridho, ST

KETERANGAN

SUB PEKERJAAN
ARSITEKTUR

GAMBAR	SKALA
DETAIL KUSEN 3	1 : 30
KODE	HALAMAN
A.05	05

HAK Cipta : DILARANG MENRU ATAU MEPRODUKSI GAMBAR IN DALAM BENTUK APAPUN KECUALI DENGAN PERSETUJUAN TERTULIS DARI PT. MEDISAIN DADI SEMPURNA- SEMARANG

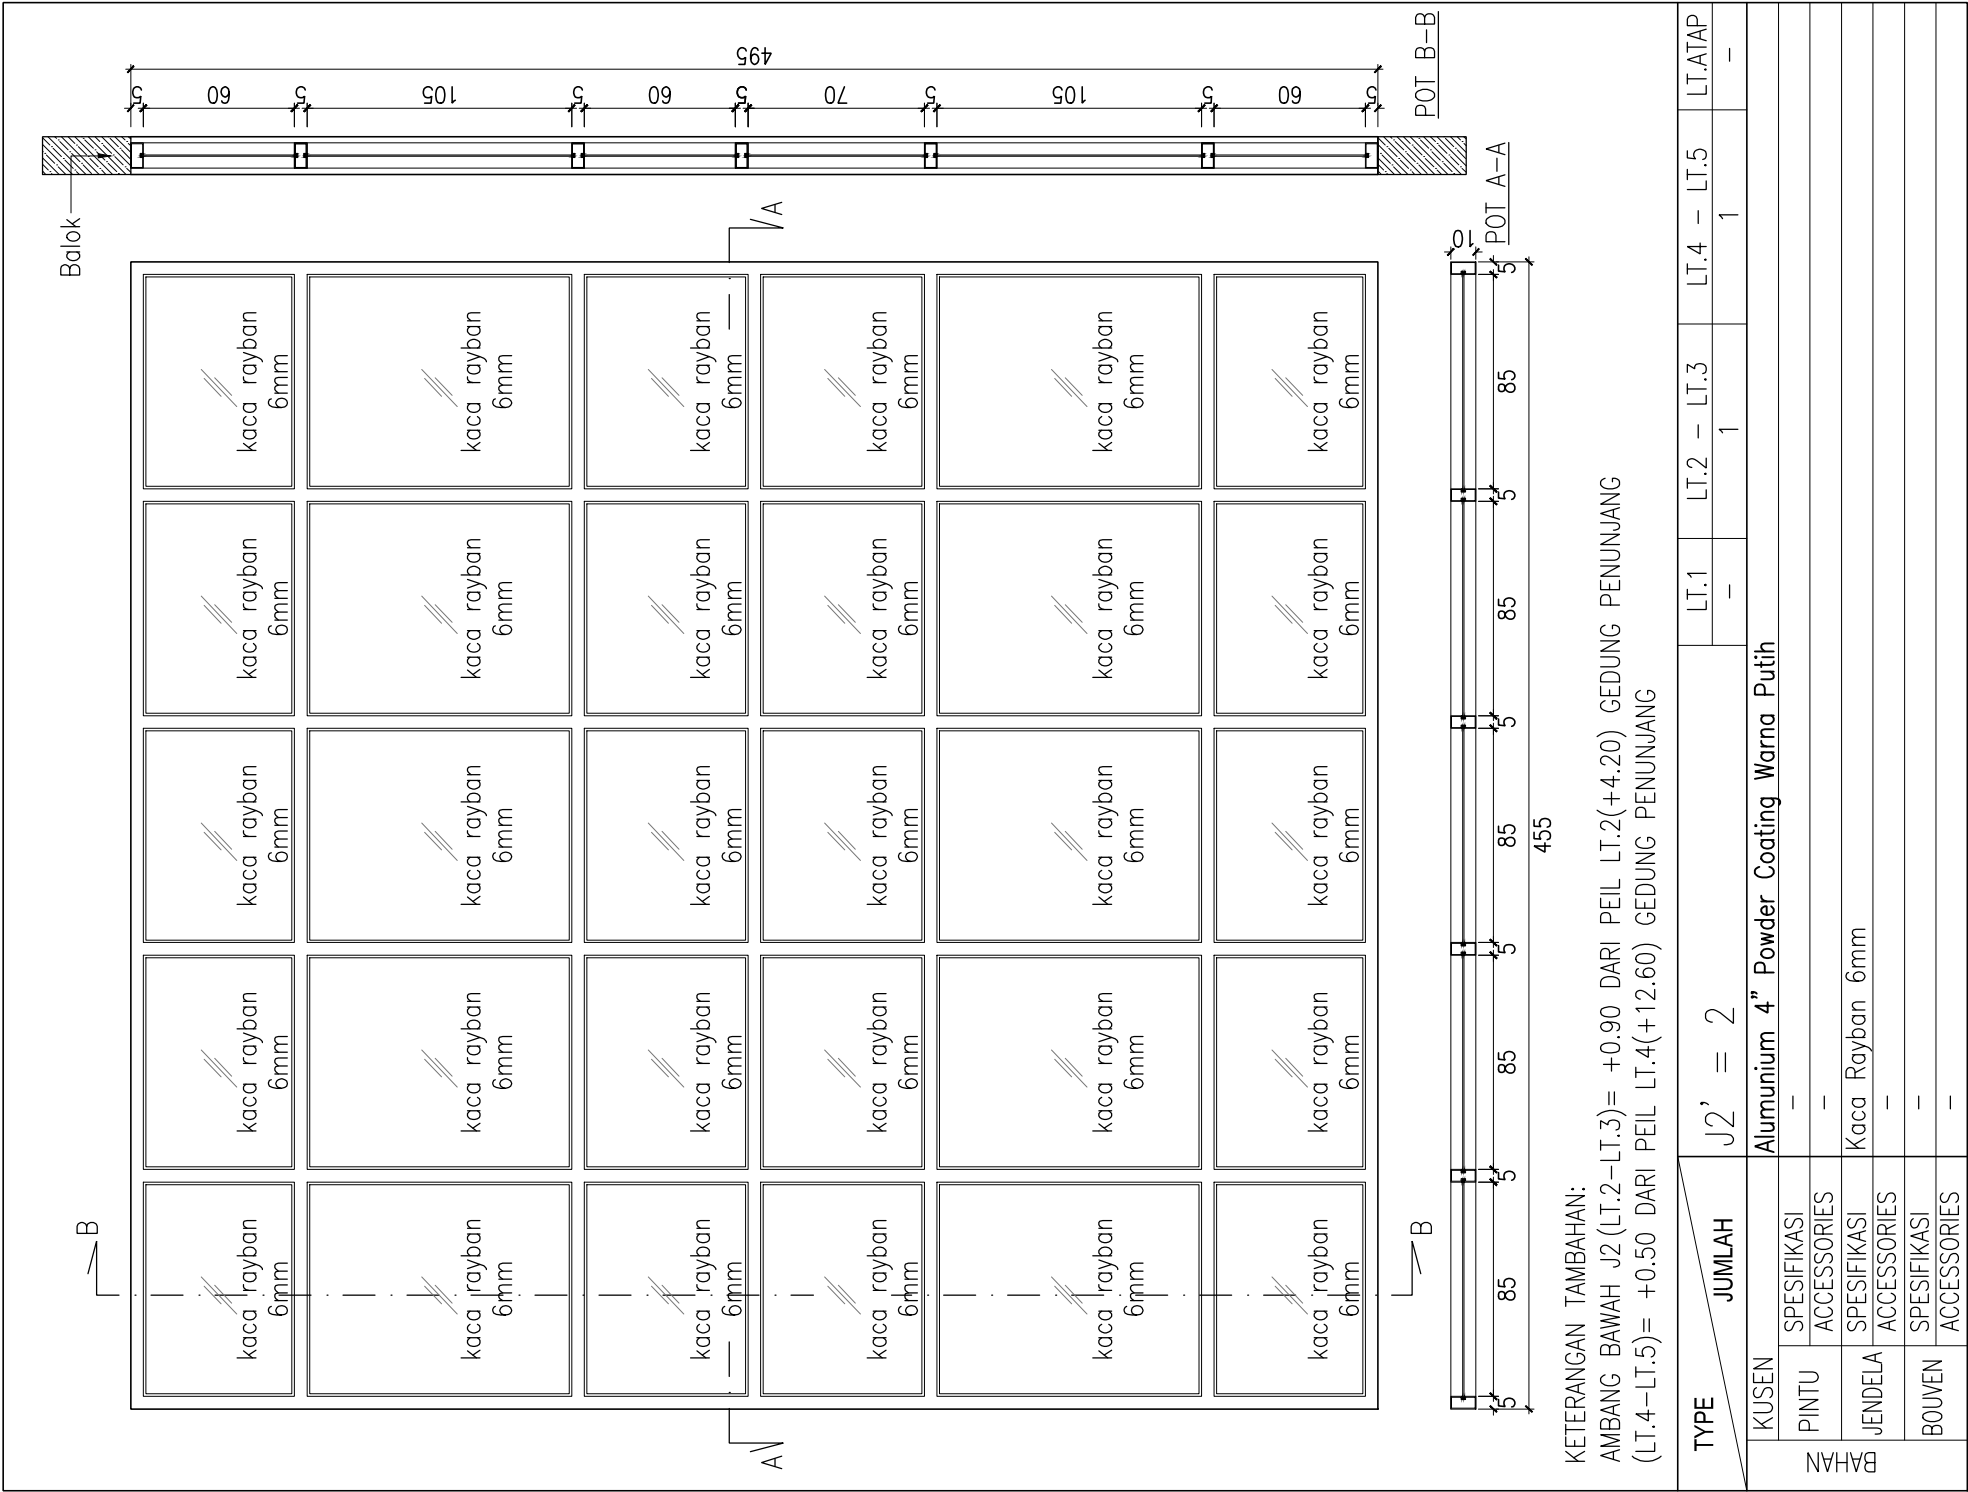


DETAIL KUSEN RAMP 4

SKALA 1 : 30



PEMERINTAH KABUPATEN BREBES
RSUD BREBES
JL. JENDERAL SUDIRMAN NO.181,
KABUPATEN BREBES 52212

PETA KUNCI

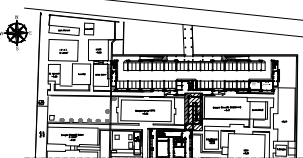

PEKERJAAN

DESAIN ENGINEERING (DE)
BANGUNAN KESEHATAN
UMUM DAERAH BREBES
TAHUN ANGGARAN 2021

SUB PEKERJAAN

PEMBANGUNAN
GEDUNG RAMP

PERSETUJUAN

DIREKTUR RSUD KAB. BREBES

Dr.dr. RASIPIN, M.Kes
NIP. 1968 1125 200212 1 002

KEPALA DINAS PEKERJAAN UMUM KAB. BREBES

SUTARYONO, S.H., M.Si
NIP. 1972 0125 199303 1 004

PEJABAT PEMBUAT KOMITMEN (PPK)

EDI SUPENO, S.IP
NIP. 1968 0417 199203 1 008

KONSULTAN PERENCANA


PT. MEDISAIN DADI SEMPURNA
JL. TUMPAKAS RAYA NO. 80 SEMARANG 50233
PHONE / FAX : 021- 850037
EMAIL : medisain_konsultan@yahoo.co.id

TEAM LEADER DAN TENAGA AHLI ARSITEKTUR

Y. Indrawan Wahyudi, ST	
TENAGA AHLI ARSITEKTUR	
Ahadi Nur Ismail, ST	
TENAGA AHLI TEKNIK BANGUNAN GEDUNG	
Purwono, ST	
TENAGA AHLI MEKANIKAL	
Hendra Kurniawan, ST	
TENAGA AHLI ELEKTRIKAL	
Cahyo Ariwibowo, ST	
TENAGA AHLI K3 KONSTRUKSI	
M. Nur Kahfi, ST	
TENAGA AHLI MARS	
dr. Benny Purwanto, MARS	
TENAGA AHLI ESTIMATOR	
Moch. Ridho, ST	

KETERANGAN

SUB PEKERJAAN

ARSITEKTUR


GAMBAR	SKALA
DETAIL KUSEN 4	1 : 30
KODE	HALAMAN
A.05	06

HAK CIPTA : DILARANG MENIRU ATAU MEREPRODUKSI GAMBAR INI DALAM BENTUK APAPUN KEJUALI DENGAN PERSETUJUAN TERTULIS DARI PT. MEDISAIN DADI SEMPURNA- SEMARANG



PEMERINTAH KABUPATEN BREBES
RSUD BREBES
JL. JENDERAL SUDIRMAN NO.181,
KABUPATEN BREBES 52212

PETA KUNCI

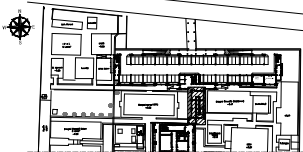

PEKERJAAN

DESAIN ENGINEERING (DE)
BANGUNAN KESEHATAN
RUMAH SAKIT UMUM DAERAH BREBES
TAHUN ANGGARAN 2021

SUB PEKERJAAN

PEMBANGUNAN
GEDUNG RAMP

PERSETUJUAN

DIREKTUR RSUD KAB. BREBES

Dr.dr. RASIPIN, M.Kes

NIP. 1968 1125 200212 1 002

KEPALA DINAS PEKERJAAN UMUM KAB. BREBES

SUTARYONO, S.H., M.Si

NIP. 1972 0125 199303 1 004

PEJABAT PEMBUAT KOMITMEN (PPK)

EDI SUPENO, S.IP

NIP. 1968 0417 199203 1 008

KONSULTAN PERENCANA



PT. MEDISAIN DADI SEMPURNA
JL. TUMPAKSIH KAYU NO. 30 SEMARANG 50233
PHONE / FAX : 021 - 850037
EMAIL : medisain_konsultan@yahoo.co.id

TEAM LEADER DAN TENAGA AHLI ARSITEKTUR

Y. Indrawan Wahyudi, ST

TENAGA AHLI ARSITEKTUR

Ahadi Nur Ismail, ST

TENAGA AHLI TEKNIK BANGUNAN GEDUNG

Purwono, ST

TENAGA AHLI MEKANIKAL

Hendra Kurniawan, ST

TENAGA AHLI ELEKTRIKAL

Cahyo Ariwibowo, ST

TENAGA AHLI K3 KONSTRUKSI

M. Nur Kahfi, ST

TENAGA AHLI MARS

dr. Benny Purwanto, MARS

TENAGA AHLI ESTIMATOR

Moch. Ridho, ST


KETERANGAN

SUB PEKERJAAN

ARSITEKTUR

GAMBAR	SKALA
DETAIL KUSEN	1 : 30
KODE	HALAMAN
A.05	07

HAK CIPTA : DILARANG MENIRU ATAU MEREPRODUKSI GAMBAR INI DALAM
BENTUK APAPUN KEJUALAN DENGAN PERSETUJUAN TERTULIS DARI
PT. MEDISAIN DADI SEMPURNA- SEMARANG

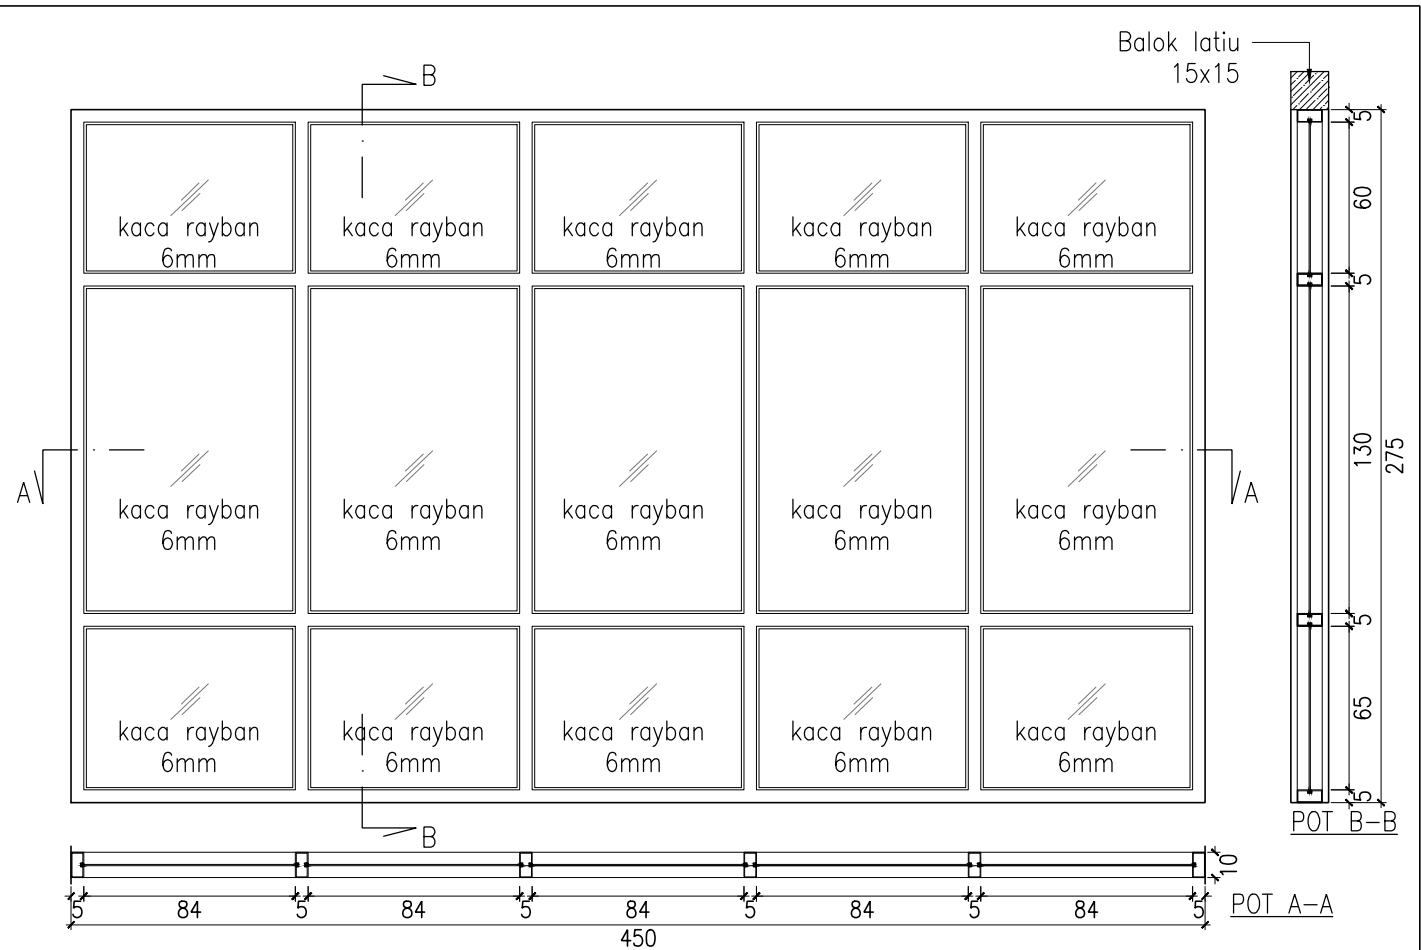

KETERANGAN TAMBAHAN:
AMBANG BAWAH J3 = +0.45 DARI PEIL BORDES RAMP LT.1 (+2.00)

TYPE		JUMLAH	J3 = 1	LT.1	LT.2	LT.3	LT.4	LT.5	LT.ATAP
				1	-	-	-	-	-
BAHAN	KUSEN	Alumunium 4" Powder Coating Warna Putih							
	PINTU	SPEKIFIKASI	-						
		ACCESSORIES	-						
	JENDELA	SPEKIFIKASI	Kaca Rayban 6mm						
		ACCESSORIES	-						
	BOUVEN	SPEKIFIKASI	-						
		ACCESSORIES	-						


DETAIL KUSEN RAMP 5

SKALA 1 : 30



PEMERINTAH KABUPATEN BREBES
RSUD BREBES
JL. JENDERAL SUDIRMAN NO.181,
KABUPATEN BREBES 52212

PETA KUNCI

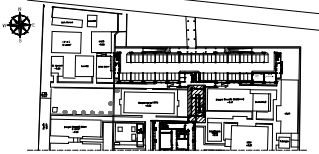

PEKERJAAN

DESAIN ENGINEERING (DE)
BANGUNAN KESEHATAN
RUMAH SAKIT UMUM DAERAH BREBES
TAHUN ANGGARAN 2021

SUB PEKERJAAN

PEMBANGUNAN
GEDUNG RAMP

PERSETUJUAN

DIREKTUR RSUD KAB. BREBES

Dr.dr. RASIPIN, M.Kes

NIP. 1968 1125 200212 1 002

KEPALA DINAS PEKERJAAN UMUM KAB. BREBES

SUTARYONO, S.H., M.Si

NIP. 1972 0125 199303 1 004

PEJABAT PEMBUAT KOMITMEN (PPK)

EDI SUPENO, S.IP

NIP. 1968 0417 199203 1 008

KONSULTAN PERENCANA



PT. MEDISAIN DADI SEMPURNA
JL. TUMPAKSIH KAYU NO. 30 SEMARANG 50233
PHONE / FAX : 021 - 850037
EMAIL : medisain_konsultan@yahoo.co.id

TEAM LEADER DAN TENAGA AHLI ARSITEKTUR

Y. Indrawan Wahyudi, ST

TENAGA AHLI ARSITEKTUR

Ahadi Nur Ismail, ST

TENAGA AHLI TEKNIK BANGUNAN GEDUNG

Purwono, ST

TENAGA AHLI MEKANIKAL

Hendra Kurniawan, ST

TENAGA AHLI ELEKTRIKAL

Cahyo Ariwibowo, ST

TENAGA AHLI K3 KONSTRUKSI

M. Nur Kahfi, ST

TENAGA AHLI MARS

dr. Benny Purwanto, MARS

TENAGA AHLI ESTIMATOR

Moch. Ridho, ST


KETERANGAN

SUB PEKERJAAN

ARSITEKTUR

GAMBAR	SKALA
DETAIL KUSEN 6	1 : 30
KODE	HALAMAN
A.05	08

HAK CIPTA : DILARANG MENRU ATAU MEREPRODUKSI GAMBAR INI DALAM BENTUK APAPUN KECUALI DENGAN PERSETUJUAN TERTULIS DARI PT. MEDISAIN DADI SEMPURNA- SEMARANG

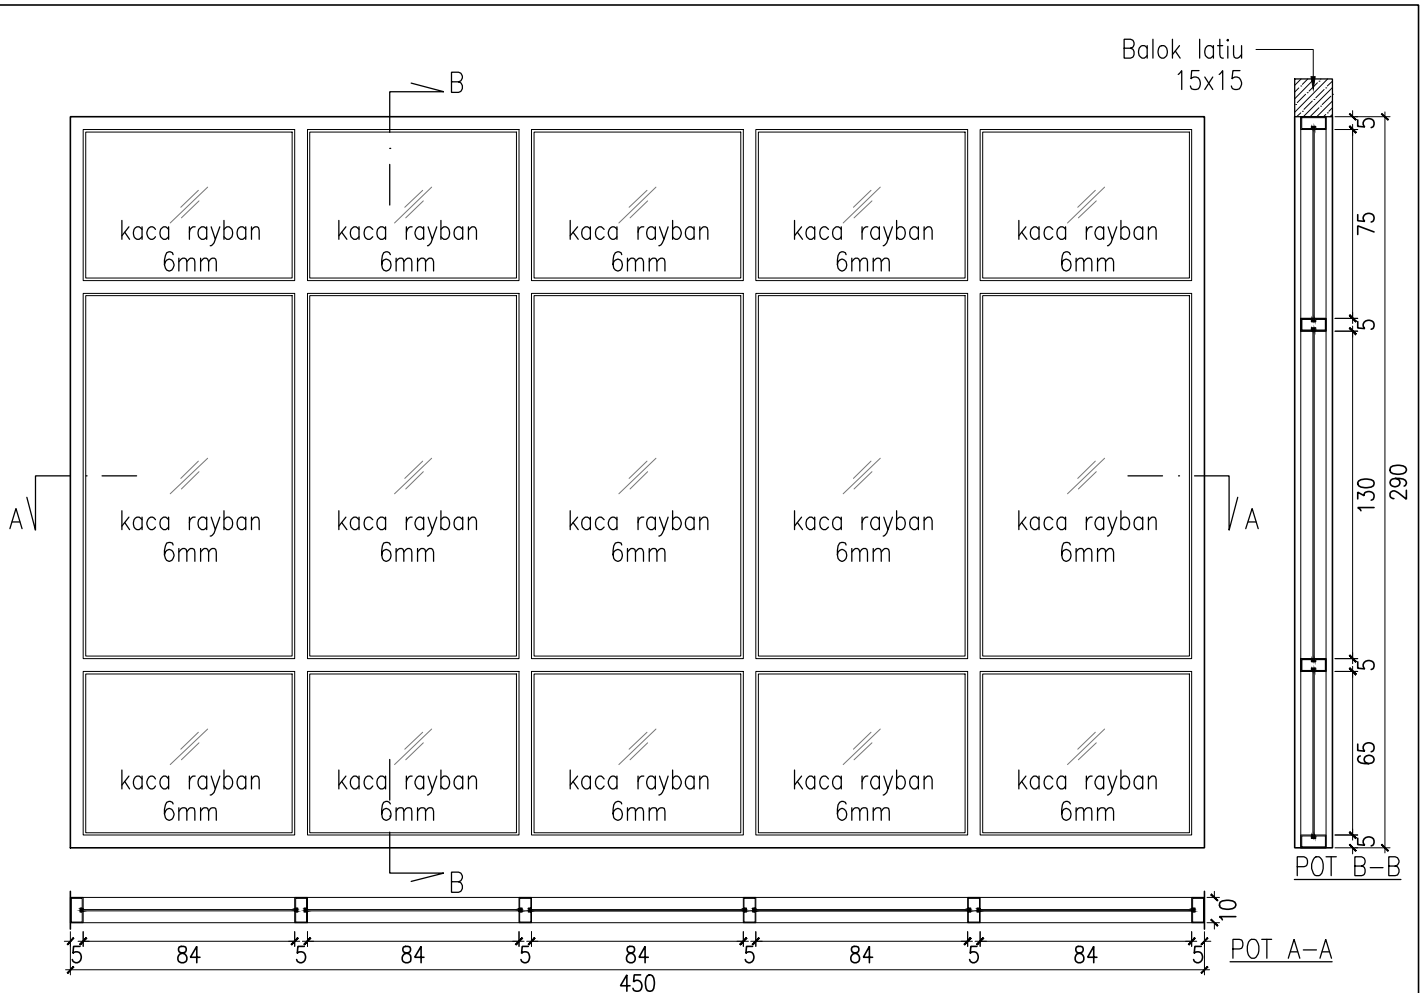

KETERANGAN TAMBAHAN:
AMBANG BAWAH J4 = +0.50 DARI PEIL BORDES RAMP LT.2, LT.3 & LT.4

TYPE		JUMLAH	J4 = 3	LT.1	LT.2	LT.3	LT.4	LT.5	LT.ATAP
				-	1	1	1	-	-
BAHAN	KUSEN	Alumunium 4" Powder Coating Warna Putih							
	PINTU	SPESIFIKASI	-						
		ACCESSORIES	-						
	JENDELA	SPESIFIKASI	Kaca Rayban 6mm						
		ACCESSORIES	-						
	BOUVEN	SPESIFIKASI	-						
		ACCESSORIES	-						


DETAIL KUSEN RAMP 6

SKALA 1 : 30



PEMERINTAH KABUPATEN BREBES
RSUD BREBES
JL. JENDERAL SUDIRMAN NO.181,
KABUPATEN BREBES 52212

PETA KUNCI

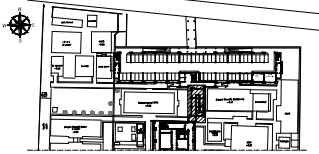

PEKERJAAN

DESAIN ENGINEERING (DE)
BANGUNAN KESEHATAN
RUMAH SAKIT UMUM DAERAH BREBES
TAHUN ANGGARAN 2021

SUB PEKERJAAN

PEMBANGUNAN
GEDUNG RAMP

PERSETUJUAN

DIREKTUR RSUD KAB. BREBES

Dr.dr. RASIPIN, M.Kes

NIP. 1968 1125 200212 1 002

KEPALA DINAS PEKERJAAN UMUM KAB. BREBES

SUTARYONO, S.H., M.Si

NIP. 1972 0125 199303 1 004

PEJABAT PEMBUAT KOMITMEN (PPK)

EDI SUPENO, S.IP

NIP. 1968 0417 199203 1 008

KONSULTAN PERENCANA



PT. MEDISAIN DADI SEMPURNA
JL. TUMPAKAS KAYU NO. 30 SEMARANG 50233
PHONE / FAX : 021- 8500337
EMAIL : medisain_konsultan@yahoo.co.id

TEAM LEADER DAN TENAGA AHLI ARSITEKTUR

Y. Indrawan Wahyudi, ST

TENAGA AHLI ARSITEKTUR

Ahadi Nur Ismail, ST

TENAGA AHLI TEKNIK BANGUNAN GEDUNG

Purwono, ST

TENAGA AHLI MEKANIKAL

Hendra Kurniawan, ST

TENAGA AHLI ELEKTRIKAL

Cahyo Ariwibowo, ST

TENAGA AHLI K3 KONSTRUKSI

M. Nur Kahfi, ST

TENAGA AHLI MARS

dr. Benny Purwanto, MARS

TENAGA AHLI ESTIMATOR

Moch. Ridho, ST

KETERANGAN

SUB PEKERJAAN

ARSITEKTUR


GAMBAR SKALA

DETAIL KUSEN 7 1 : 30

KODE HALAMAN


A.05 09

HAK CIPTA : DILARANG MENIRU ATAU MEREPRODUKSI GAMBAR INI DALAM
BENTUK APAPUN KEJUALAN DENGAN PERSETUJUAN TERTULIS DARI
PT. MEDISAIN DADI SEMPURNA- SEMARANG

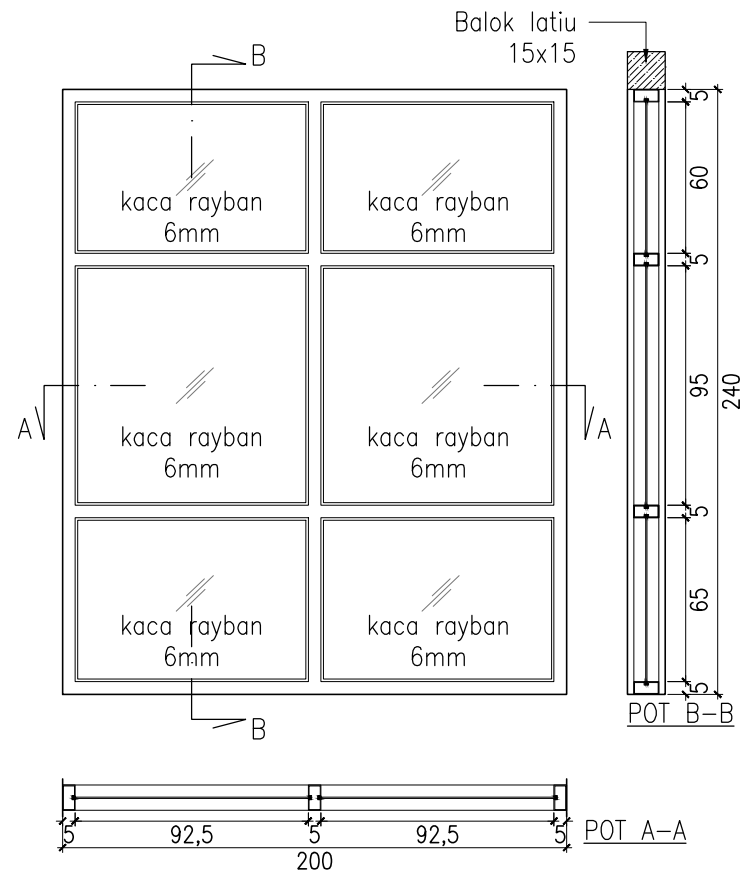

KETERANGAN TAMBAHAN:
AMBANG BAWAH J5 = +1.00 DARI PEIL LT.2, LT.3, & LT.4 GEDUNG PENUNJANG

TYPE		JUMLAH	J5 = 6	LT.1	LT.2	LT.3	LT.4	LT.5	LT.ATAP
				-	2	2	2	-	-
BAHAN	KUSEN	Alumunium 4" Powder Coating Warna Putih							
	PINTU	SPESIFIKASI	-						
		ACCESSORIES	-						
	JENDELA	SPESIFIKASI	Kaca Rayban 6mm						
		ACCESSORIES	-						
	BOUVEN	SPESIFIKASI	-						
		ACCESSORIES	-						

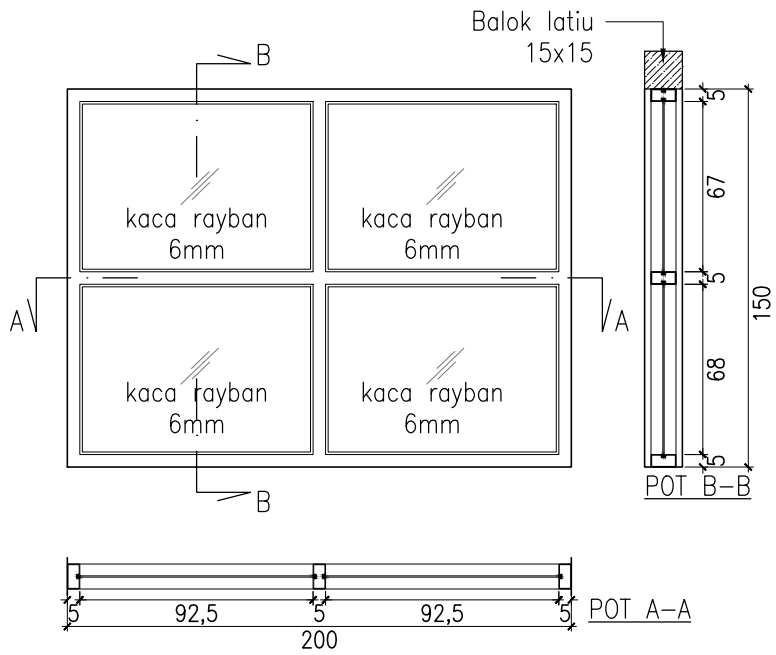

KETERANGAN TAMBAHAN:
AMBANG BAWAH J6 = +1.00 DARI PEIL LT.5 GEDUNG PENUNJANG

TYPE		JUMLAH	J6 = 2	LT.1	LT.2	LT.3	LT.4	LT.5	LT.ATAP
				-	-	-	-	2	-
BAHAN	KUSEN	Alumunium 4" Powder Coating Warna Putih							
	PINTU	SPESIFIKASI	-						
		ACCESSORIES	-						
	JENDELA	SPESIFIKASI	Kaca Rayban 6mm						
		ACCESSORIES	-						
	BOUVEN	SPESIFIKASI	-						
		ACCESSORIES	-						

DETAIL KUSEN RAMP 7

SKALA 1 : 30

DAFTAR GAMBAR				
NO.	KODE	HAL	STRUKTUR RAMP	SKALA
DAFTAR GAMBAR				
1	S.00	1	Daftar gambar	N. T. S.
2	S.01	1	Denah pondasi sloof dan kolom	1 : 150
3	S.01	2	Detail Pondasi Pilecap DS.01 dan DS.02	1 : 40 / 1 : 30
4	S.01	3	Detail Pondasi Pilecap DS.03	1 : 40 / 1 : 30
5	S.01	4	Detail Sloof, Detail kolom	1 : 20
6	S.02	1	Denah RAMP Lt.01 dan Lt.02	1 : 150
7	S.02	2	Denah RAMP Lt.03 dan Lt.04	1 : 150
8	S.02	3	Denah Ramp Lt.05 dan Lt. Atap	1 : 150
9	S.02	4	Detail Plat Lantai dan Detail Balok	NTS / 1 : 20
10	S.02	5	Portal As A dan B	1 : 100
11	S.02	6	Portal As C dan D	1 : 100
12	S.02	7	Portal As E dan 1	1 : 100
13	S.02	8	Portal As 2	1 : 100
14	S.02	9	Portal As 2'	1 : 100
15	S.02	10	Portal As 3	1 : 100
16	S.02	11	Portal As 4	1 : 100
17	S.02	12	Portal As 5	1 : 100
18	S.02	13	Portal As 5'	1 : 100
19	S.02	14	Detail Sambungan	1 : 20
20	S.02	15	Detail Sambungan	1 : 20



PEMERINTAH KABUPATEN BREBES
RSUD BREBES
JL. JENDERAL SUDIRMAN NO.181,
KABUPATEN BREBES 52212

PETA KUNCI



PEKERJAAN

DESAIN ENGINEERING (DE)
BANGUNAN KESEHATAN
RUMAH SAKIT UMUM DAERAH BREBES
TAHUN ANGGARAN 2021

SUB PEKERJAAN

PEMBANGUNAN
GEDUNG RAMP

PERSETUJUAN

DIREKTUR RSUD KAB. BREBES

Dr.dr. RASIPIN, M.Kes
NIP. 1968 1125 200212 1 002

KEPALA DINAS PEKERJAAN UMUM KAB. BREBES

SUTARYONO, S.H., M.Si
NIP. 1972 0125 199303 1 004

PEJABAT PEMBUAT KOMITMEN (PPK)

EDI SUPENO, S.IP
NIP. 1968 0417 199203 1 008

KONSULTAN PERENCANA


PT. MEDISAIN DADI SEMPURNA
JL. TUMPAKSIH KAYU NO. 30 SEMARANG 50233
PHONE / FAX : 021 - 850037
EMAIL : medisain_konsultan@yahoo.co.id

TEAM LEADER DAN TENAGA AHLI ARSITEKTUR

Y. Indrawan Wahyudi, ST

TENAGA AHLI ARSITEKTUR

Ahadi Nur Ismail, ST

TENAGA AHLI TEKNIK BANGUNAN GEDUNG

Purwono, ST

TENAGA AHLI MEKANIKAL

Hendra Kurniawan, ST

TENAGA AHLI ELEKTRIKAL

Cahyo Ariwibowo, ST

TENAGA AHLI K3 KONSTRUKSI

M. Nur Kahfi, ST

TENAGA AHLI MARS

dr. Benny Purwanto, MARS

TENAGA AHLI ESTIMATOR

Moch. Ridho, ST


KETERANGAN

SUB PEKERJAAN


STRUKTUR

GAMBAR	SKALA
DAFTAR GAMBAR	N.T.S
KODE	HALAMAN
S.00	01

HAK CIPTA : DILARANG MENIRU ATAU MEPRODUKSI GAMBAR INI DALAM BENTUK APAPUN SECARA LANGKAH PERSETUJUAN TERTULIS DARI PT. MEDISAIN DADI SEMPURNA- SEMARANG

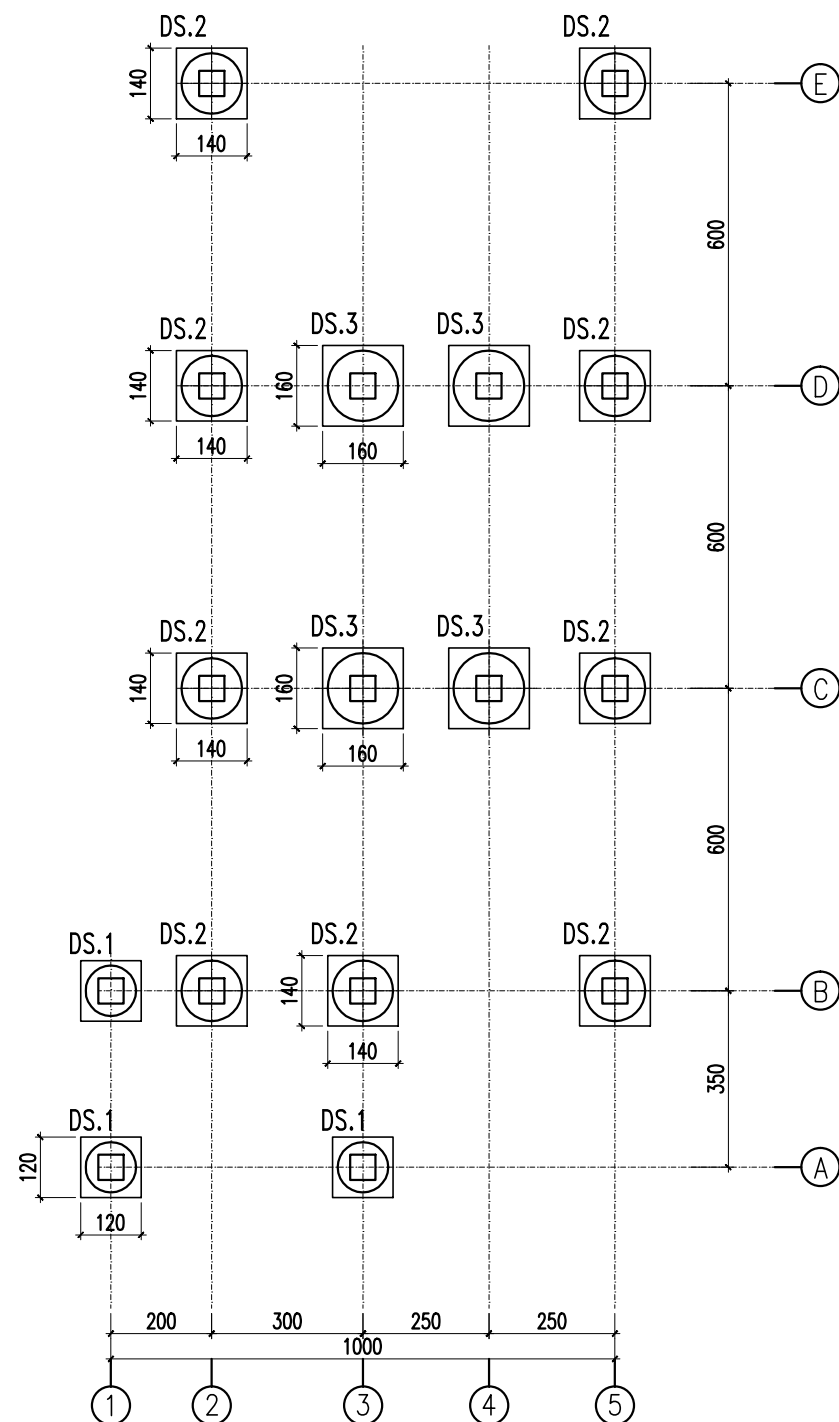

DENAH PONDASI BOR DAN PILECAP
SKALA 1 : 150

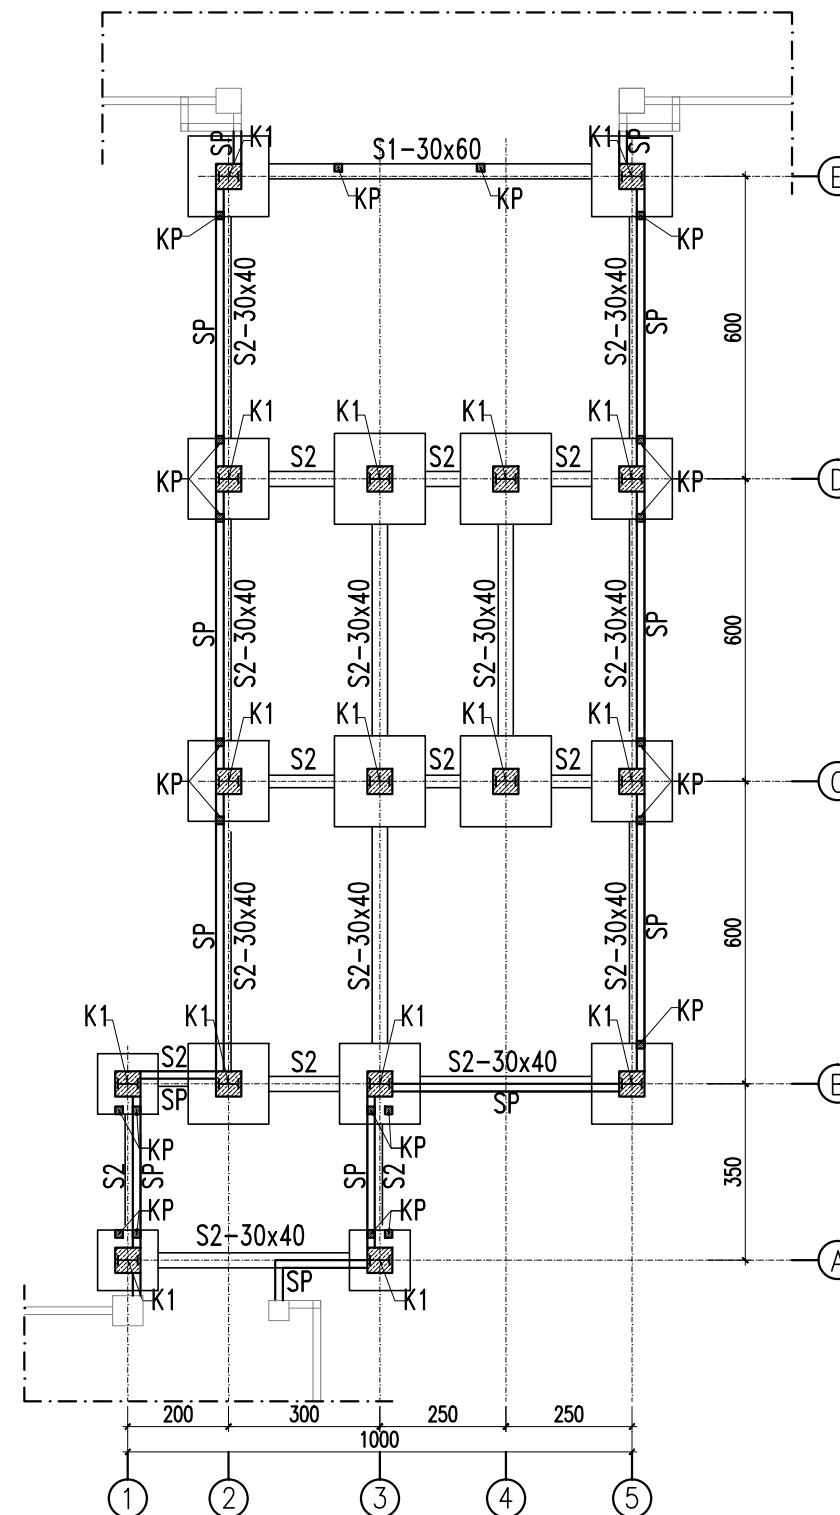


DENAH SLOOF DAN KOLOM
SKALA 1 : 150

TYPE SLOOF	DIMENSI (CM)
S.1	30x60
S.2	30x40
S.3	25x40



PEMERINTAH KABUPATEN BREBES
RSUD BREBES
JL. JENDERAL SUDIRMAN NO.181,
KABUPATEN BREBES 52212

PETA KUNCI

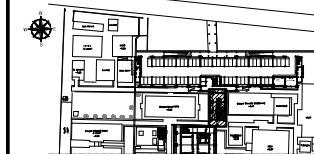

PEKERJAAN

DESAIN ENGINEERING (DE)
BANGUNAN KESEHATAN
RUMAH SAKIT UMUM DAERAH BREBES
TAHUN ANGGARAN 2021

SUB PEKERJAAN

PEMBANGUNAN
GEDUNG RAMP

PERSETUJUAN

DIREKTUR RSUD KAB. BREBES

Dr.dr. RASIPIN, M.Kes

NIP. 1968 1125 200212 1 002

KEPALA DINAS PEKERJAAN UMUM KAB. BREBES

SUTARYONO, S.H., M.Si

NIP. 1972 0125 199303 1 004

PEJABAT PEMBUAT KOMITMEN (PPK)

EDI SUPENO, S.IP

NIP. 1968 0417 199203 1 008

KONSULTAN PERENCANA

MEDI Sain
PT. MEDISAIN DADI SEMPURNA
JL. TUMPAKSIH KAYU NO. 30 SEMARANG 50233
PHONE / FAX : 021-850037
EMAIL : medisain_konsultan@yahoo.co.id

TEAM LEADER DAN TENAGA AHLI ARSITEKTUR

Y. Indrawan Wahyudi, ST

TENAGA AHLI ARSITEKTUR

Ahadi Nur Ismail, ST

TENAGA AHLI TEKNIK BANGUNAN GEDUNG

Purwono, ST

TENAGA AHLI MEKANIKAL

Hendra Kurniawan, ST

TENAGA AHLI ELEKTRIKAL

Cahyo Ariwibowo, ST

TENAGA AHLI K3 KONSTRUKSI

M. Nur Kahfi, ST

TENAGA AHLI MARS

dr. Benny Purwanto, MARS

TENAGA AHLI ESTIMATOR

Moch. Ridho, ST

KETERANGAN


- MUTU BETON :
SUMURAN, SLOOF, PILECAP
K-250, f'c= 20,75 Mpa
- MUTU BAJA TULANGAN :
fy= 400 Mpa (ULIR, D > 10mm),
fy= 240 Mpa (POLOS, Ø ≤ 10mm)

SUB PEKERJAAN

STRUKTUR

GAMBAR	SKALA
DENAH PONDASI SLOOF DAN KOLOM	1 : 150
KODE	HALAMAN
S.01	01

HAK CIPTA : DILARANG MENRU ATAU MEREPRODUKSI GAMBAR IN DALAM
BENTUK APAPUN KEJUAL DENGAN PERSETUJUAN TERTULIS DARI
PT. MEDISAIN DADI SEMPURNA- SEMARANG

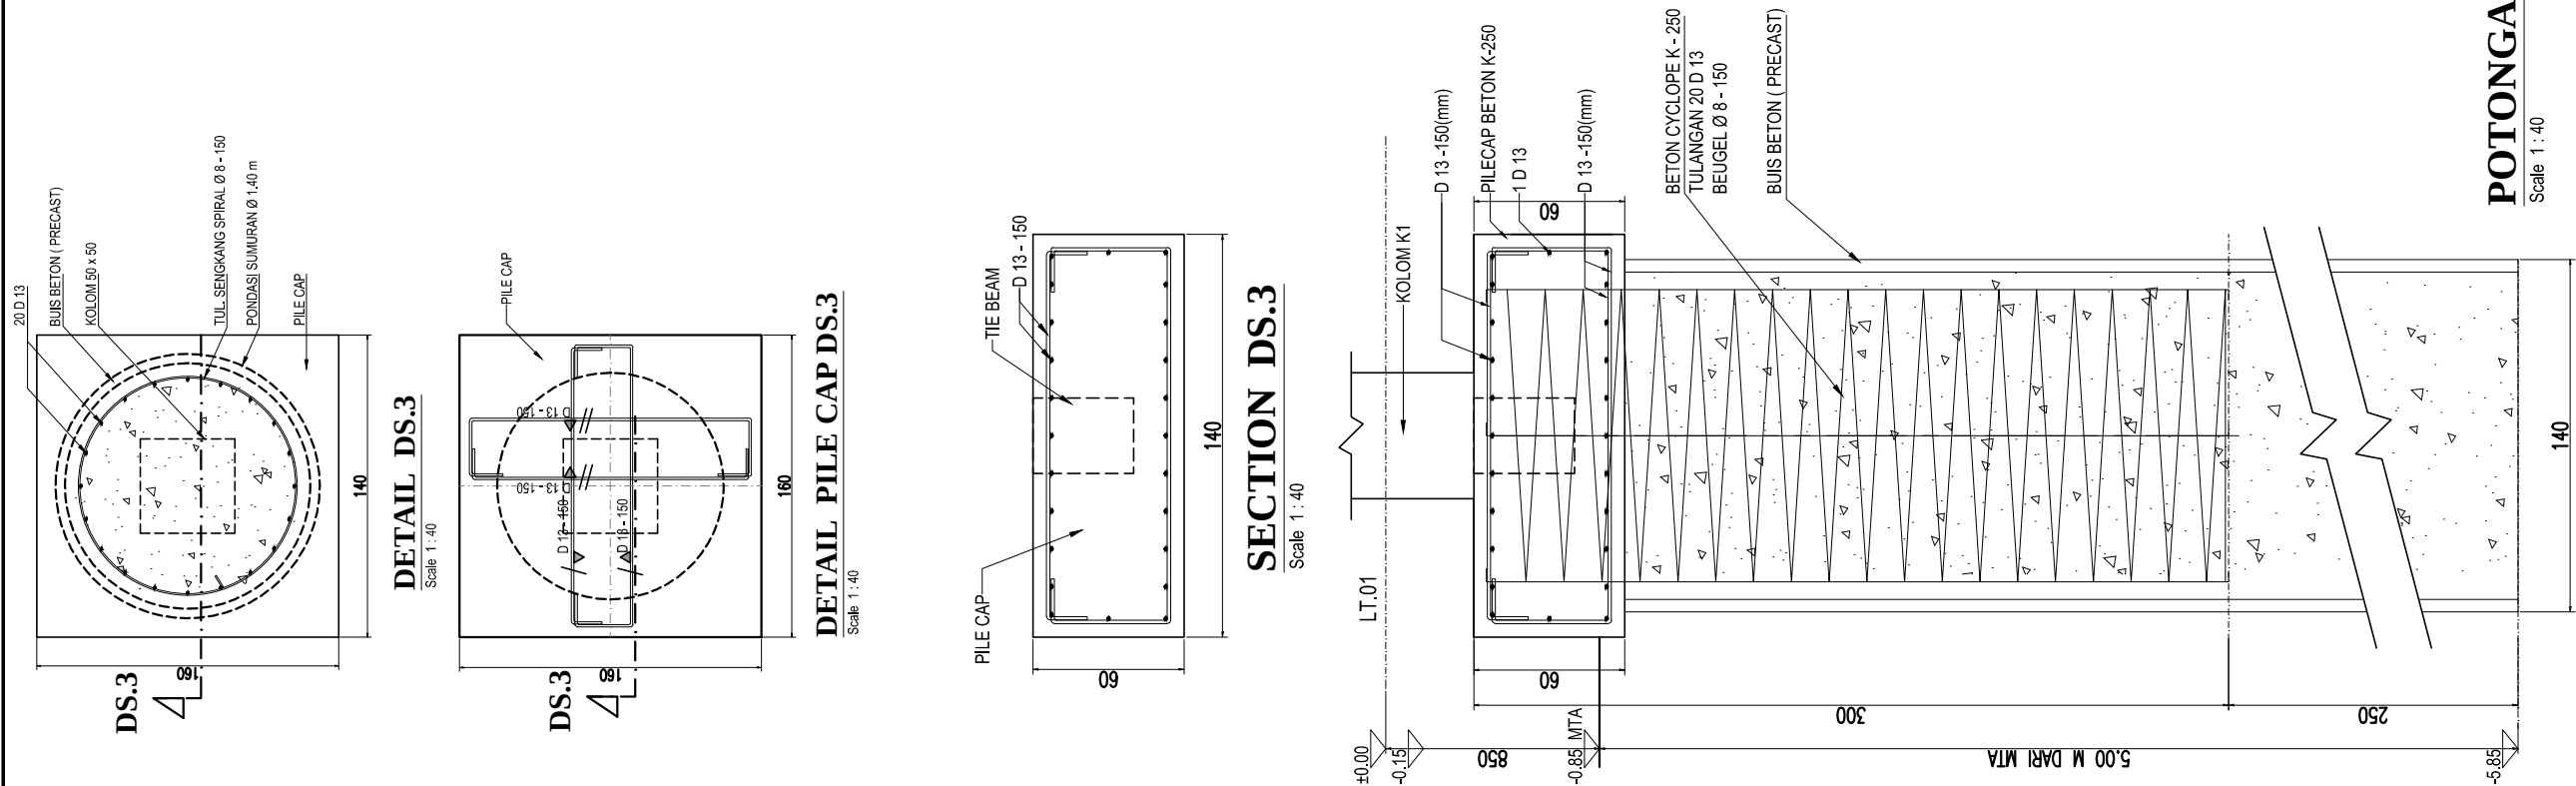


POTONGAN DS.3
Scale 1 : 40



PEMERINTAH KABUPATEN BREBES
RSUD BREBES
JL. JENDERAL SUDIRMAN NO.181,
KABUPATEN BREBES 52212

PETA KUNCI

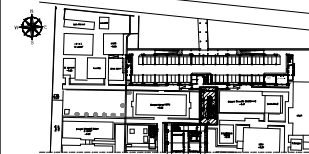

PEKERJAAN

DESAIN ENGINEERING (DE)
BANGUNAN KESEHATAN
RUMAH SAKIT UMUM DAERAH BREBES
TAHUN ANGGARAN 2021

SUB PEKERJAAN

PEMBANGUNAN
GEDUNG RAMP

PERSETUJUAN

DIREKTUR RSUD KAB. BREBES

Dr.dr. RASIPIN, M.Kes

NIP. 1968 1125 200212 1 002

KEPALA DINAS PEKERJAAN UMUM KAB. BREBES

SUTARYONO, S.H., M.Si

NIP. 1972 0125 199303 1 004

PEJABAT PEMBUAT KOMITMEN (PPK)

EDI SUPENO, S.IP

NIP. 1968 0417 199203 1 008

KONSULTAN PERENCANA



TEAM LEADER DAN TENAGA AHLI ARSITEKTUR

Y. Indrawan Wahyudi, ST

TENAGA AHLI ARSITEKTUR

Ahadi Nur Ismail, ST

TENAGA AHLI TEKNIK BANGUNAN GEDUNG

Purwono, ST

TENAGA AHLI MEKANIKAL

Hendra Kumiawan, ST

TENAGA AHLI ELEKTRIKAL

Cahyo Ariwibowo, ST

TENAGA AHLI K3 KONSTRUKSI

M. Nur Kahfi, ST

TENAGA AHLI MARS

dr. Benny Purwanto, MARS

TENAGA AHLI ESTIMATOR

Moch. Ridho, ST

KETERANGAN

- MUTU BETON :
SUMURAN, SLOOF, PILECAP
K-250, f'c= 20,75 Mpa
- MUTU BAJA TULANGAN :
fy= 400 Mpa (ULIR, D > 10mm),
fy= 240 Mpa (POLOS, Ø ≤ 10mm)

SUB PEKERJAAN

STRUKTUR

GAMBAR	SKALA
DETAIL PONDASI PILECAP DS.3	1 : 20
KODE	HALAMAN
S.01	03






HAK Cipta : DILARANG MENIRU ATAU MEREPRODUKSI GAMBAR INI DALAM
BENTUK APAPUN KEJUALAN DENGAN PERSETUJUAN TERTULIS DARI
PT. MEDISAIN DADI SEMPURNA- SEMARANG

TYPE SLOOF	S.1	
	TUMP	LAP
POTONGAN		
UKURAN	30 X 60 CM	
TUL. ATAS	6 D19	4 D19
TUL. BAWAH	6 D19	4 D19
SENGKANG	D10-100	D10-150
TUL. SAMPING	2 D13	2 D13

TYPE SLOOF	S.2	
	TUMP	LAP
POTONGAN		
UKURAN	30 X 45 CM	
TUL. ATAS	4 D19	4 D19
TUL. BAWAH	4 D19	4 D19
SENGKANG	D10-100	D10-150
TUL. SAMPING	—	—

TYPE SLOOF	TANGGULAN (SP)
	TUMP/LAP
POTONGAN	
UKURAN	12 X 30 CM
TUL. ATAS	2 ø8
TUL. BAWAH	2 ø8
SENGKANG	ø8-200


SLOOF
SKALA 1:20

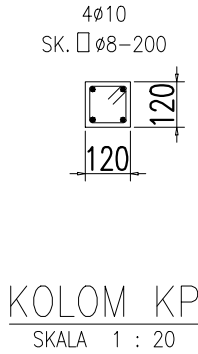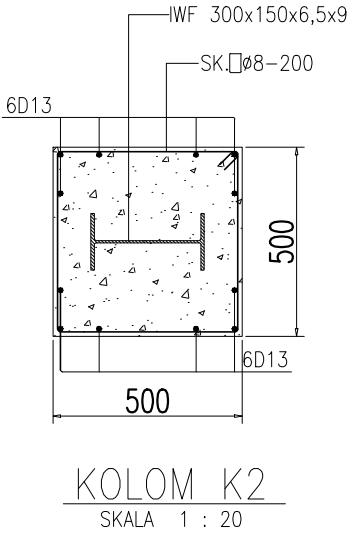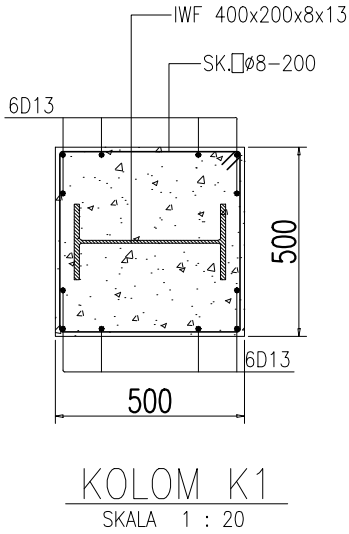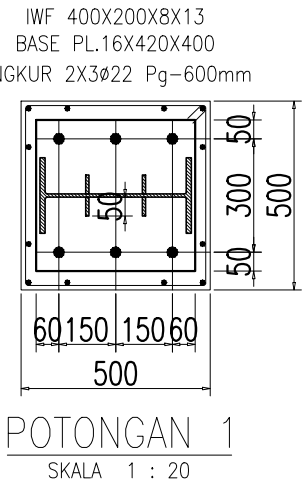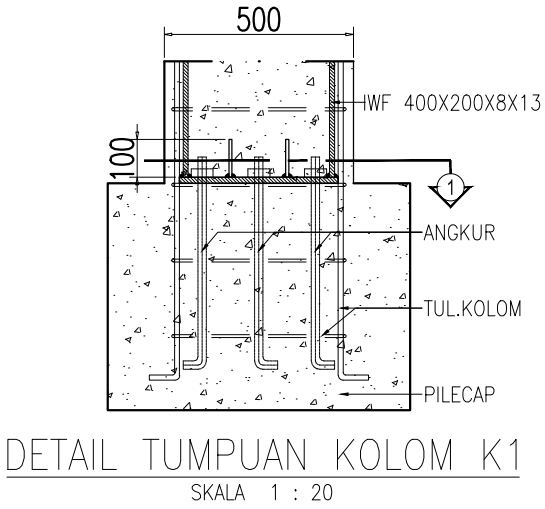




PEMERINTAH KABUPATEN BREBES
RSUD BREBES
JL. JENDERAL SUDIRMAN NO.181,
KABUPATEN BREBES 52212

PETA KUNCI

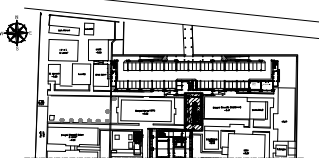

PEKERJAAN
DESAIN ENGINEERING (DE)
BANGUNAN KESEHATAN
UMUM DAERAH BREBES
TAHUN ANGGARAN 2021

SUB PEKERJAAN
PEMBANGUNAN
GEDUNG RAMP

PERSETUJUAN
DIREKTUR RSUD KAB. BREBES

Dr.dr. RASIPIN, M.Kes
NIP. 1968 1125 200212 1 002

KEPALA DINAS PEKERJAAN UMUM KAB. BREBES

SUTARYONO, S.H., M.Si
NIP. 1972 0125 199303 1 004

PEJABAT PEMBUAT KOMITMEN (PPK)

EDI SUPENO, S.IP
NIP. 1968 0417 199203 1 008

KONSULTAN PERENCANA



PT. MEDISAIN DADI SEMPURNA
JL. TUMPAKSIH KAYU NO. 30 SEMARANG 50233
PHONE / FAX : 021-6500337
EMAIL : medisain_konsultan@yahoo.co.id

TEAM LEADER DAN TENAGA AHLI ARSITEKTUR	
Y. Indrawan Wahyudi, ST	[Signature]
TENAGA AHLI ARSITEKTUR	
Ahadi Nur Ismail, ST	[Signature]
TENAGA AHLI TEKNIK BANGUNAN GEDUNG	
Purwono, ST	[Signature]
TENAGA AHLI MEKANIKAL	
Hendra Kurniawan, ST	[Signature]
TENAGA AHLI ELEKTRIKAL	
Cahyo Ariwibowo, ST	[Signature]
TENAGA AHLI K3 KONSTRUKSI	
M. Nur Kahfi, ST	[Signature]
TENAGA AHLI MARS	
dr. Benny Purwanto, MARS	[Signature]
TENAGA AHLI ESTIMATOR	
Moch. Ridho, ST	[Signature]

KETERANGAN


SUB PEKERJAAN	
STRUKTUR	
GAMBAR	SKALA
DETAIL SLOOF DETAIL KOLOM	1 : 20
KODE	HALAMAN
S.01	04

HAK Cipta : DILARANG MENRU ATAU MEREPRODUKSI GAMBAR IN DALAM BENTUK APAPUN KECUALI DENGAN PERSETUJUAN TERTULIS DARI PT. MEDISAIN DADI SEMPURNA- SEMARANG



PEMERINTAH KABUPATEN BREBES
RSUD BREBES
JL. JENDERAL SUDIRMAN NO.181,
KABUPATEN BREBES 52212

PETA KUNCI

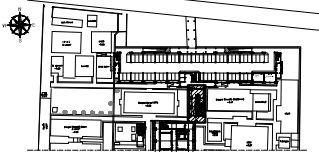

PEKERJAAN

DESAIN ENGINEERING (DE)
BANGUNAN KESEHATAN
RUMAH SAKIT UMUM DAERAH BREBES
TAHUN ANGGARAN 2021

SUB PEKERJAAN

PEMBANGUNAN
GEDUNG RAMP

PERSETUJUAN

DIREKTUR RSUD KAB. BREBES

Dr.dr. RASIPIN, M.Kes

NIP. 1968 1125 200212 1 002

KEPALA DINAS PEKERJAAN UMUM KAB. BREBES

SUTARYONO, S.H., M.Si

NIP. 1972 0125 199303 1 004

PEJABAT PEMBUAT KOMITMEN (PPK)

EDI SUPENO, S.IP

NIP. 1968 0417 199203 1 008

KONSULTAN PERENCANA



PT. MEDISAIN DADI SEMPURNA
JL. TUPAKSI RAYA NO. 80 SEMARANG 50233
PHONE / FAX : 021- 850037
EMAIL : medisain_konsultan@yahoo.co.id

TEAM LEADER DAN TENAGA AHLI ARSITEKTUR

Y. Indrawan Wahyudi, ST

TENAGA AHLI ARSITEKTUR

Ahadi Nur Ismail, ST

TENAGA AHLI TEKNIK BANGUNAN GEDUNG

Purwono, ST

TENAGA AHLI MEKANIKAL

Hendra Kurniawan, ST

TENAGA AHLI ELEKTRIKAL

Cahyo Ariwibowo, ST

TENAGA AHLI K3 KONSTRUKSI

M. Nur Kahfi, ST


TENAGA AHLI MARS

dr. Benny Purwanto, MARS

TENAGA AHLI ESTIMATOR

Moch. Ridho, ST

KETERANGAN

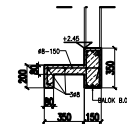


SUB PEKERJAAN

STRUKTUR


GAMBAR	SKALA
DENAH RAMP LT.1 & LT.2	1 : 150
KODE	HALAMAN
S.02	01

HAK CIPTA : DILARANG MENIRU ATAU MEREPRODUKSI GAMBAR INI DALAM
BENTUK APAPUN SECARA KECIL ATAU BESAR TANPA IZIN TERTULIS DARI
PT. MEDISAIN DADI SEMPURNA- SEMARANG

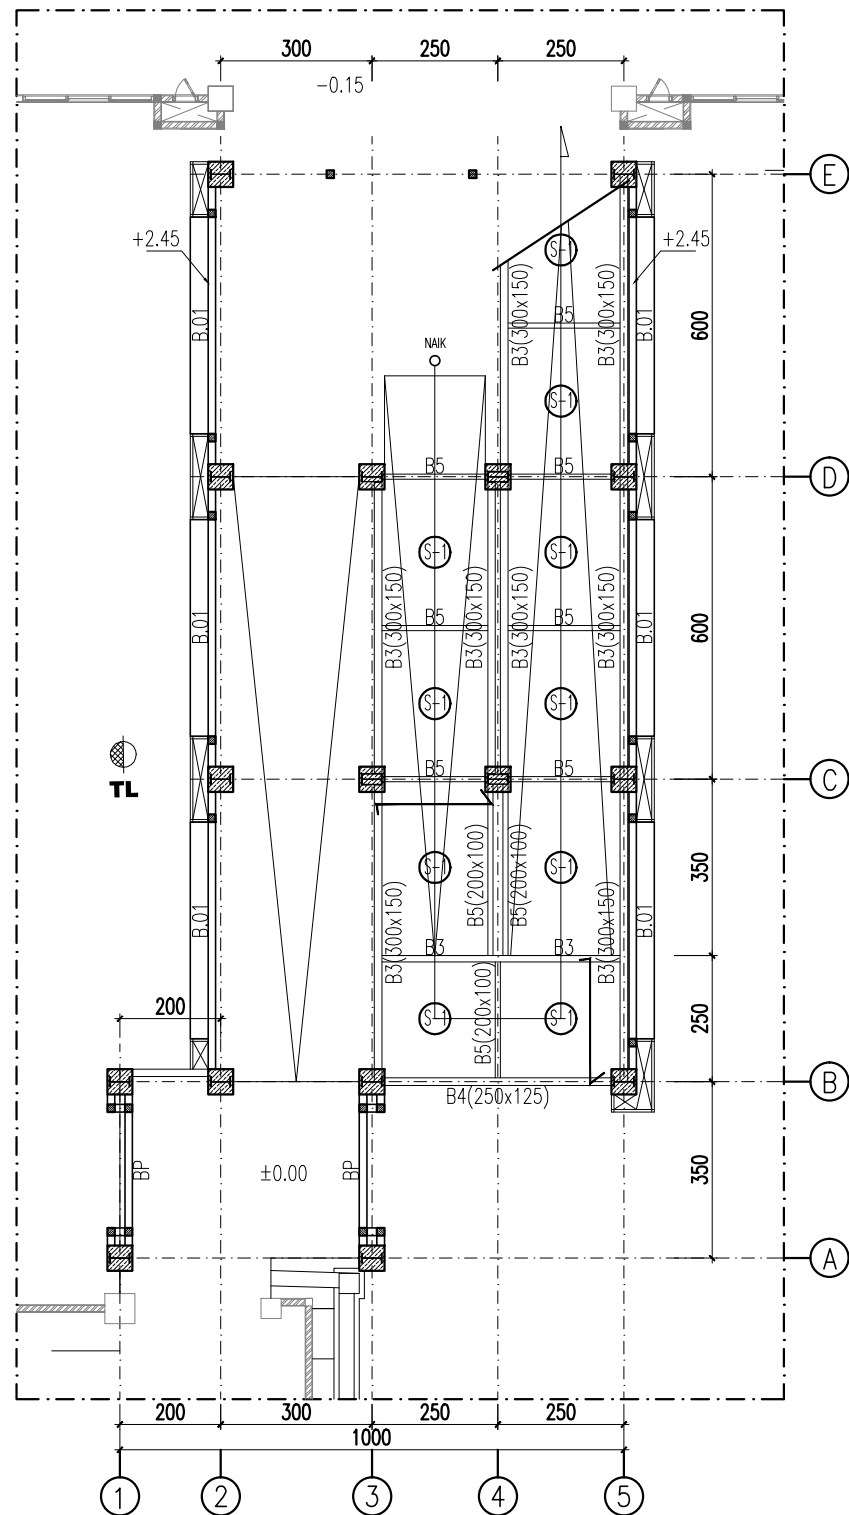

SKEMATIK BALOK LANTAI LT.1 KE LT.2

SKALA 1 : 150

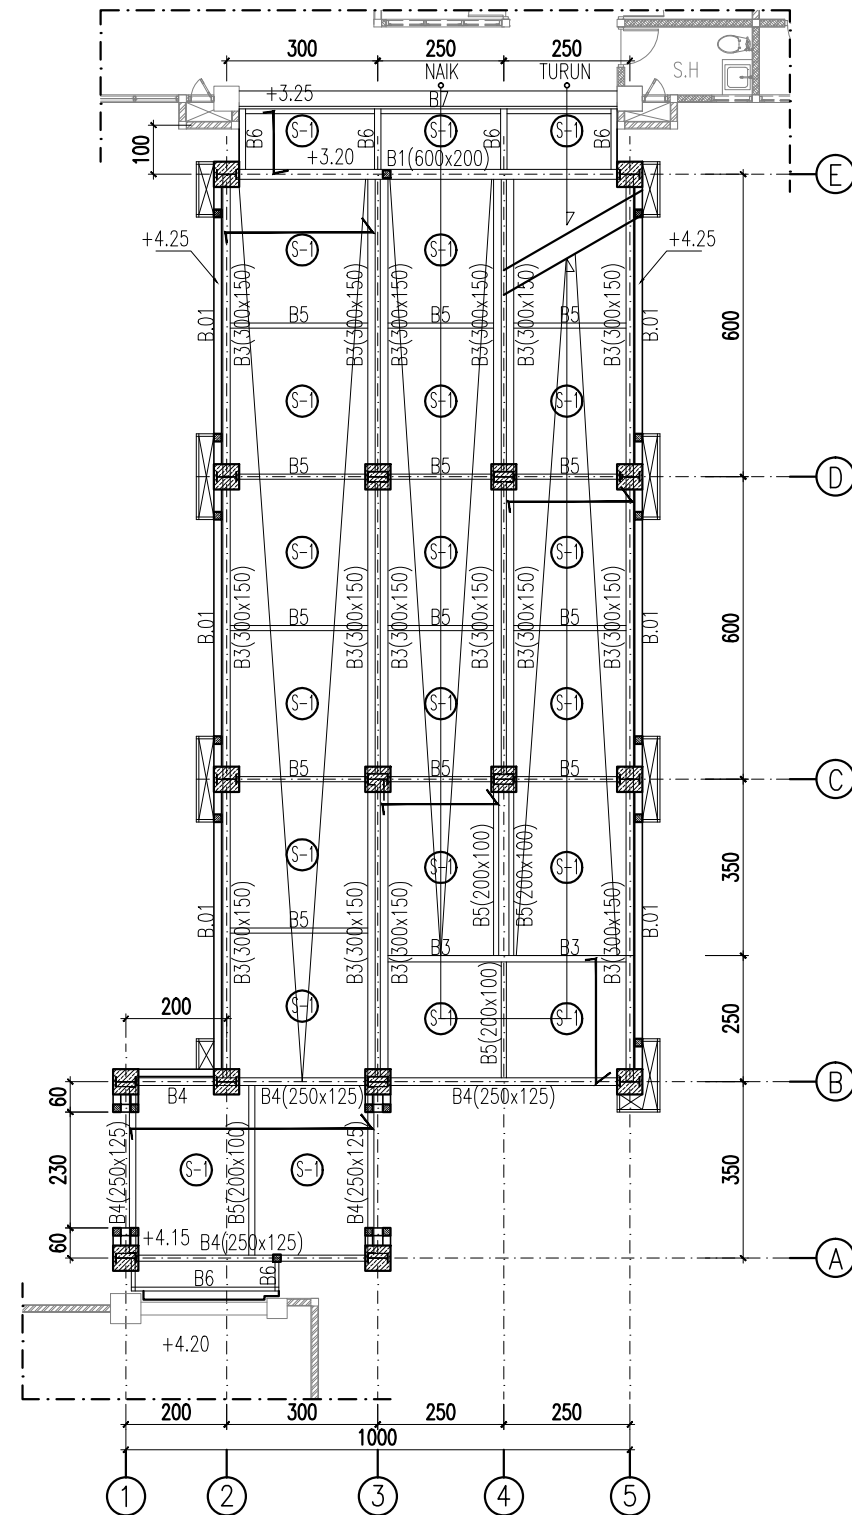


SKEMATIK BALOK LANTAI LT.2 KE LT.3

SKALA 1 : 150



PEMERINTAH KABUPATEN BREBES
RSUD BREBES
JL. JENDERAL SUDIRMAN NO.181,
KABUPATEN BREBES 52212

PETA KUNCI

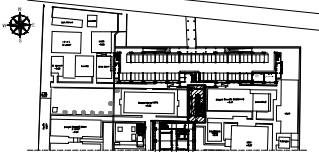

PEKERJAAN

DESAIN ENGINEERING (DE)
BANGUNAN KESEHATAN
RUMAH SAKIT UMUM DAERAH BREBES
TAHUN ANGGARAN 2021

SUB PEKERJAAN

PEMBANGUNAN
GEDUNG RAMP

PERSETUJUAN

DIREKTUR RSUD KAB. BREBES

Dr.dr. RASIPIN, M.Kes

NIP. 1968 1125 200212 1 002

KEPALA DINAS PEKERJAAN UMUM KAB. BREBES

SUTARYONO, S.H., M.Si

NIP. 1972 0125 199303 1 004

PEJABAT PEMBUAT KOMITMEN (PPK)

EDI SUPENO, S.IP

NIP. 1968 0417 199203 1 008

KONSULTAN PERENCANA

MEDI Sain
PT. MEDISAIN DADI SEMURNA
JL. TUPA RAYA NO. 30 SEMARANG 50233
PHONE / FAX : 021-850037
EMAIL : medisain_konsultan@yahoo.co.id

TEAM LEADER DAN TENAGA AHLI ARSITEKTUR

Y. Indrawan Wahyudi, ST

TENAGA AHLI ARSITEKTUR

Ahadi Nur Ismail, ST

TENAGA AHLI TEKNIK BANGUNAN GEDUNG

Purwono, ST

TENAGA AHLI MEKANIKAL

Hendra Kurniawan, ST

TENAGA AHLI ELEKTRIKAL

Cahyo Ariwibowo, ST

TENAGA AHLI K3 KONSTRUKSI

M. Nur Kahfi, ST

TENAGA AHLI MARS

dr. Benny Purwanto, MARS

TENAGA AHLI ESTIMATOR

Moch. Ridho, ST

KETERANGAN


B1 : HC 600x200x8x13
B2 : HC 450x150x6.5x9
B3 : IWF 300x150x6.5x9
B4 : IWF 250x125x6x9
B5 : IWF 200x100x5.5x8
B6 : IWF 150x75x5x7
B7 : UNP 150x75x6.5

SUB PEKERJAAN

STRUKTUR


GAMBAR	SKALA
DENAH RAMP LT.3 & LT.4	1 : 150
KODE	HALAMAN
S.02	02

HAK CIPTA : DILARANG MENRU ATAU MEREPRODUKSI GAMBAR IN DALAM
BENTUK APAPUN SECARA RESMI DENGAN PERSETUJUAN TERTULIS DARI
PT. MEDISAIN DADI SEMURNA- SEMARANG

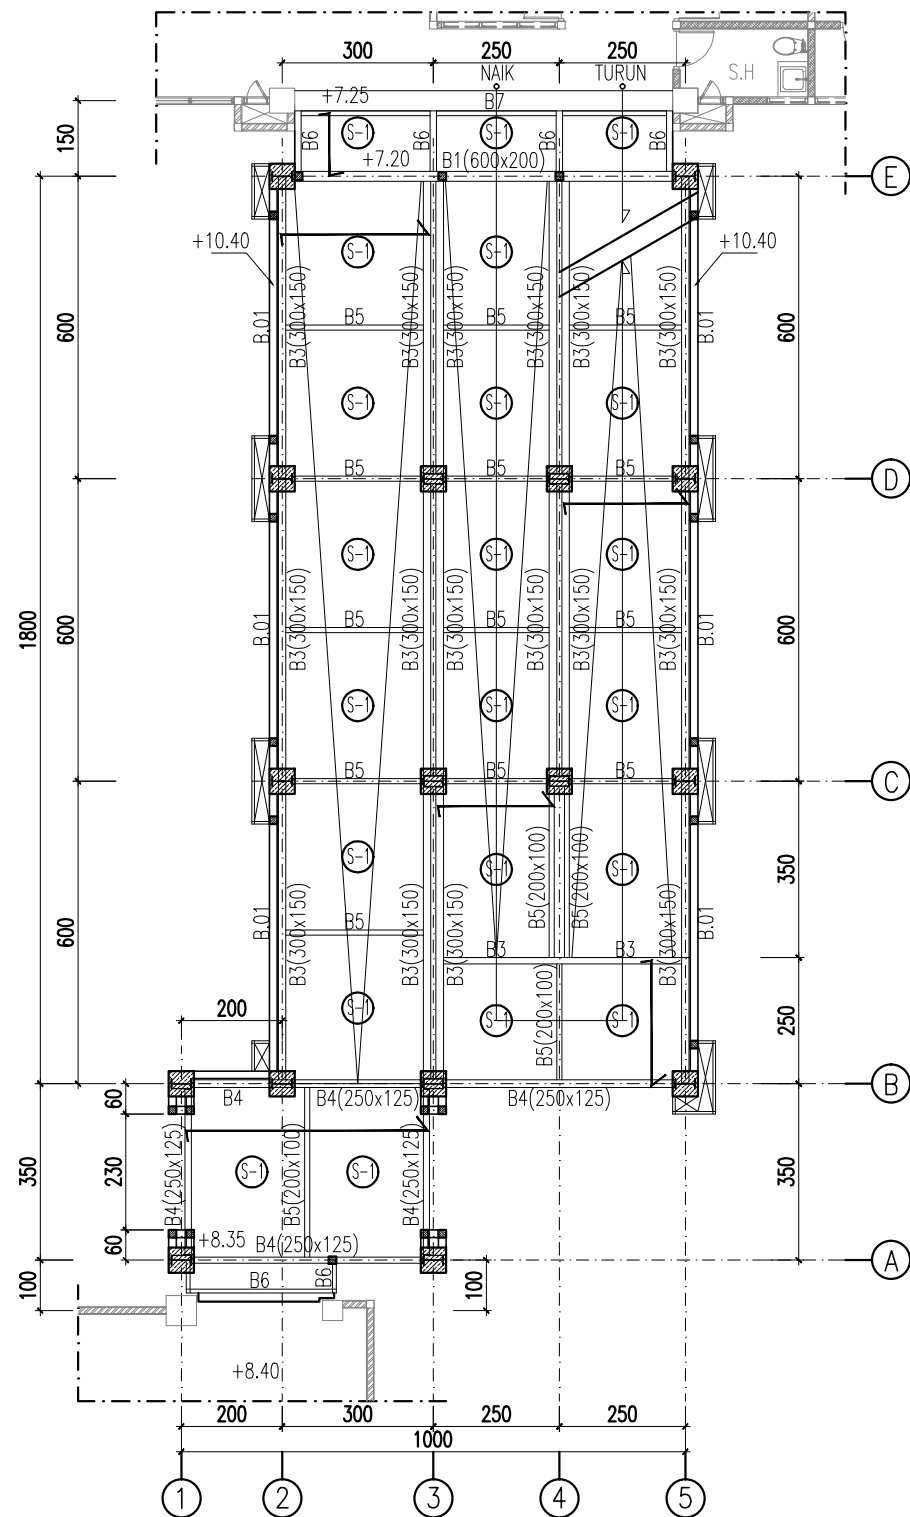

SKEMATIK BALOK LANTAI LT.3 KE LT.4

SKALA 1 : 150

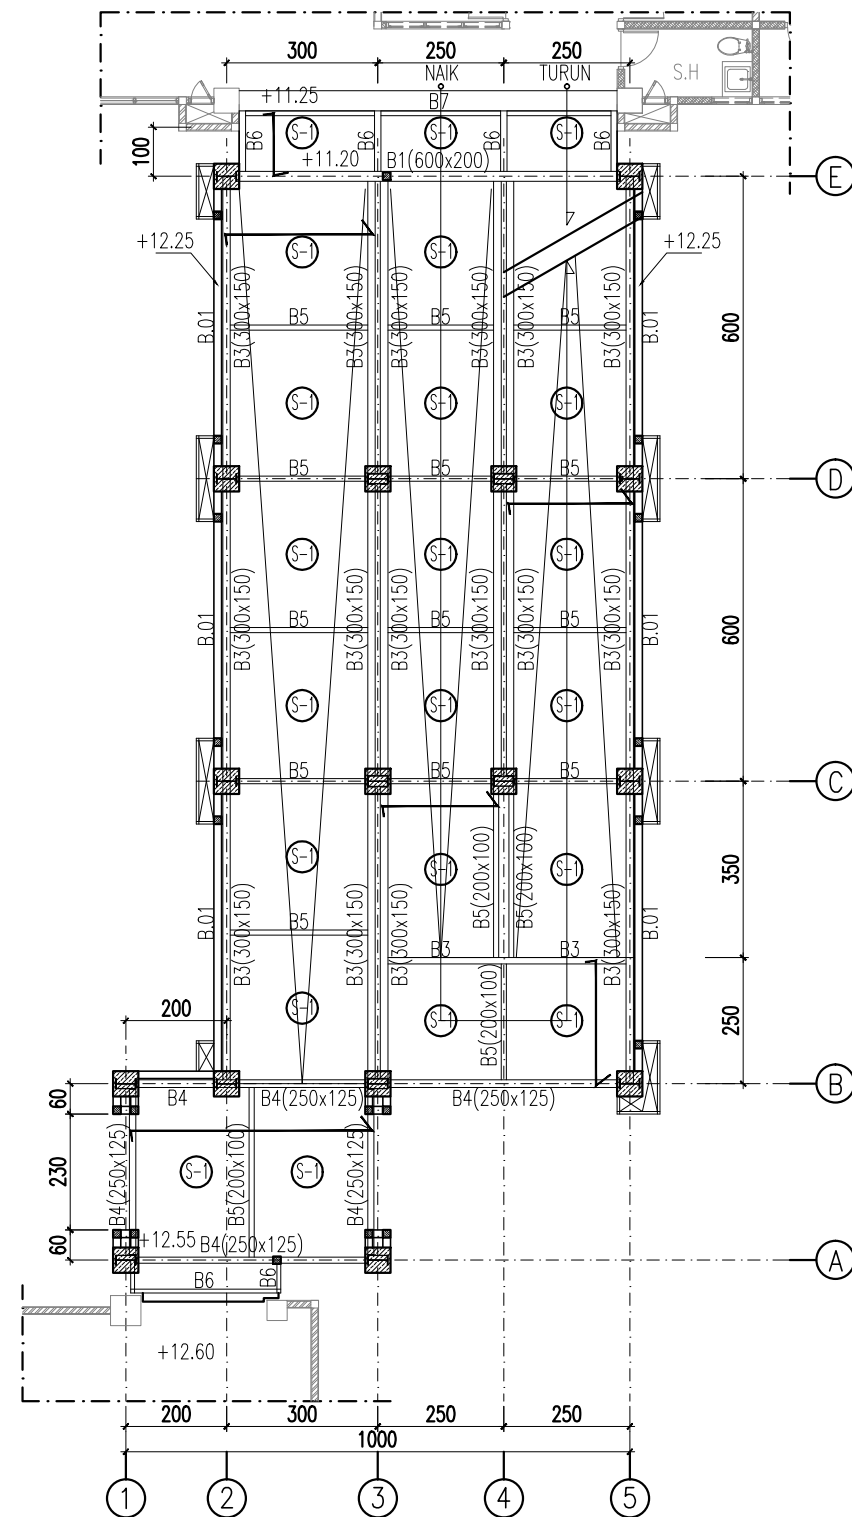


SKEMATIK BALOK LANTAI LT.4 KE LT.5

SKALA 1 : 150



PEMERINTAH KABUPATEN BREBES
RSUD BREBES
JL. JENDERAL SUDIRMAN NO.181,
KABUPATEN BREBES 52212

PETA KUNCI

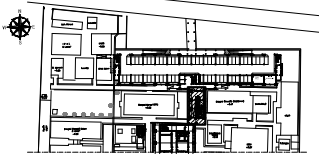

PEKERJAAN

DESAIN ENGINEERING (DE)
BANGUNAN KESEHATAN
RUMAH SAKIT UMUM DAERAH BREBES
TAHUN ANGGARAN 2021

SUB PEKERJAAN

PEMBANGUNAN
GEDUNG RAMP

PERSETUJUAN

DIREKTUR RSUD KAB. BREBES

Dr.dr. RASIPIN, M.Kes

NIP. 1968 1125 200212 1 002

KEPALA DINAS PEKERJAAN UMUM KAB. BREBES

SUTARYONO, S.H., M.Si

NIP. 1972 0125 199303 1 004

PEJABAT PEMBUAT KOMITMEN (PPK)

EDI SUPENO, S.IP

NIP. 1968 0417 199203 1 008

KONSULTAN PERENCANA

MEDI Sain
PT. MEDISAIN DADI SEMPURNA
JL. TUPING RAYA NO. 90 SEMARANG 50233
PHONE / FAX : 021-850037
EMAIL : medisain_konsultan@yahoo.co.id

TEAM LEADER DAN TENAGA AHLI ARSITEKTUR

Y. Indrawan Wahyudi, ST

TENAGA AHLI ARSITEKTUR

Ahadi Nur Ismail, ST

TENAGA AHLI TEKNIK BANGUNAN GEDUNG

Purwono, ST

TENAGA AHLI MEKANIKAL

Hendra Kurniawan, ST

TENAGA AHLI ELEKTRIKAL

Cahyo Ariwibowo, ST

TENAGA AHLI K3 KONSTRUKSI

M. Nur Kahfi, ST


TENAGA AHLI MARS

dr. Benny Purwanto, MARS

TENAGA AHLI ESTIMATOR

Moch. Ridho, ST

KETERANGAN

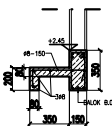


SUB PEKERJAAN

STRUKTUR


GAMBAR	SKALA
DENAH RAMP LT.5, LT. ATAP	1 : 150
KODE	HALAMAN
S.02	03

HAK CIPTA : DILARANG MENIRU ATAU MEREPRODUKSI GAMBAR INI DALAM
BENTUK APAPUN SECARA RESMI DENGAN PERSETUJUAN TERTULIS DARI
PT. MEDISAIN DADI SEMPURNA- SEMARANG

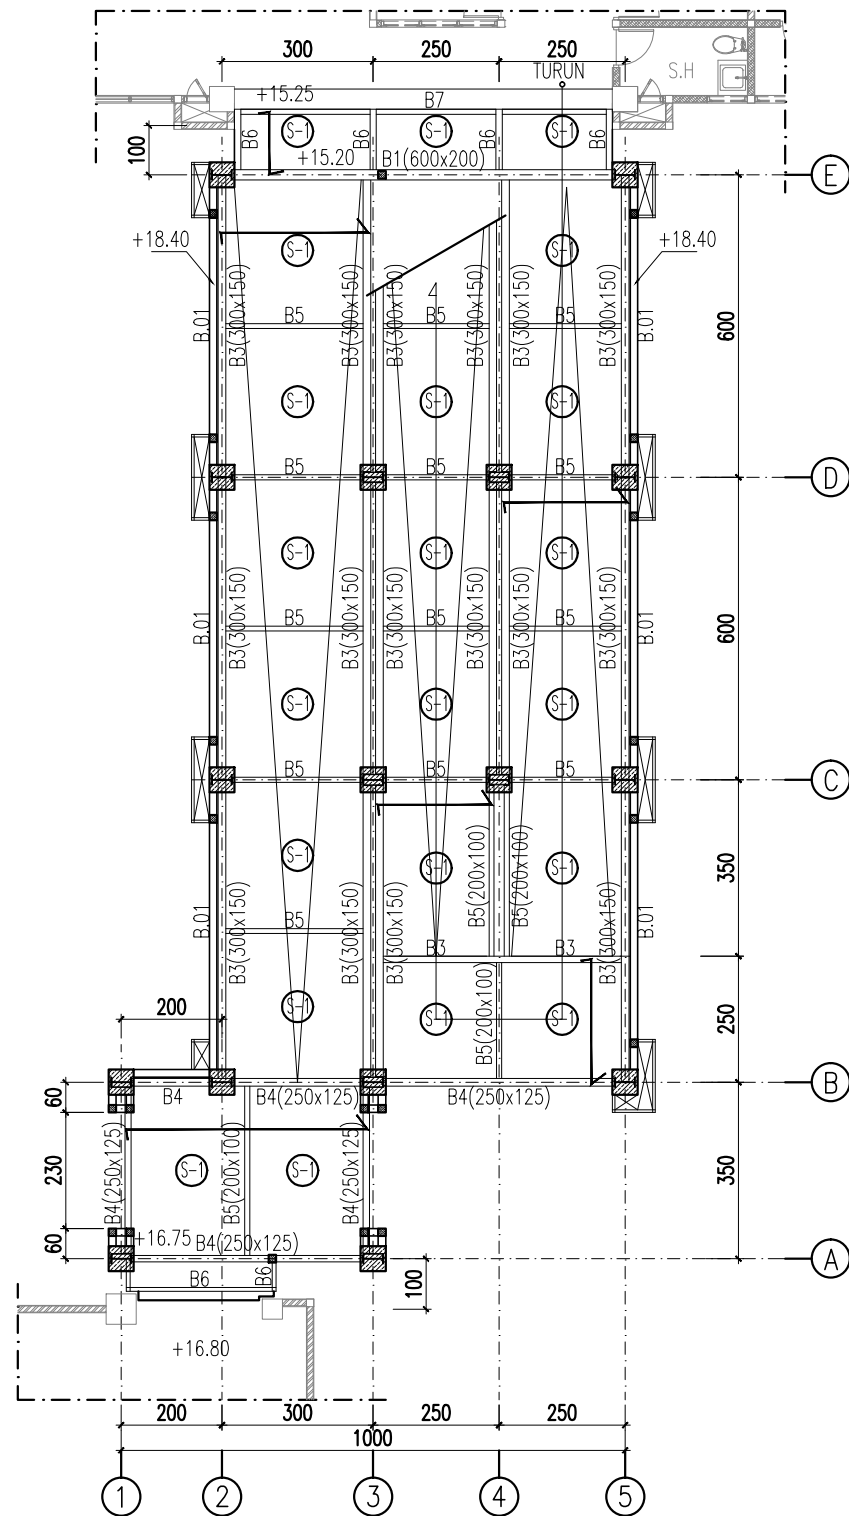



DENAH RAMP LANTAI LT.5


SKALA 1 : 150

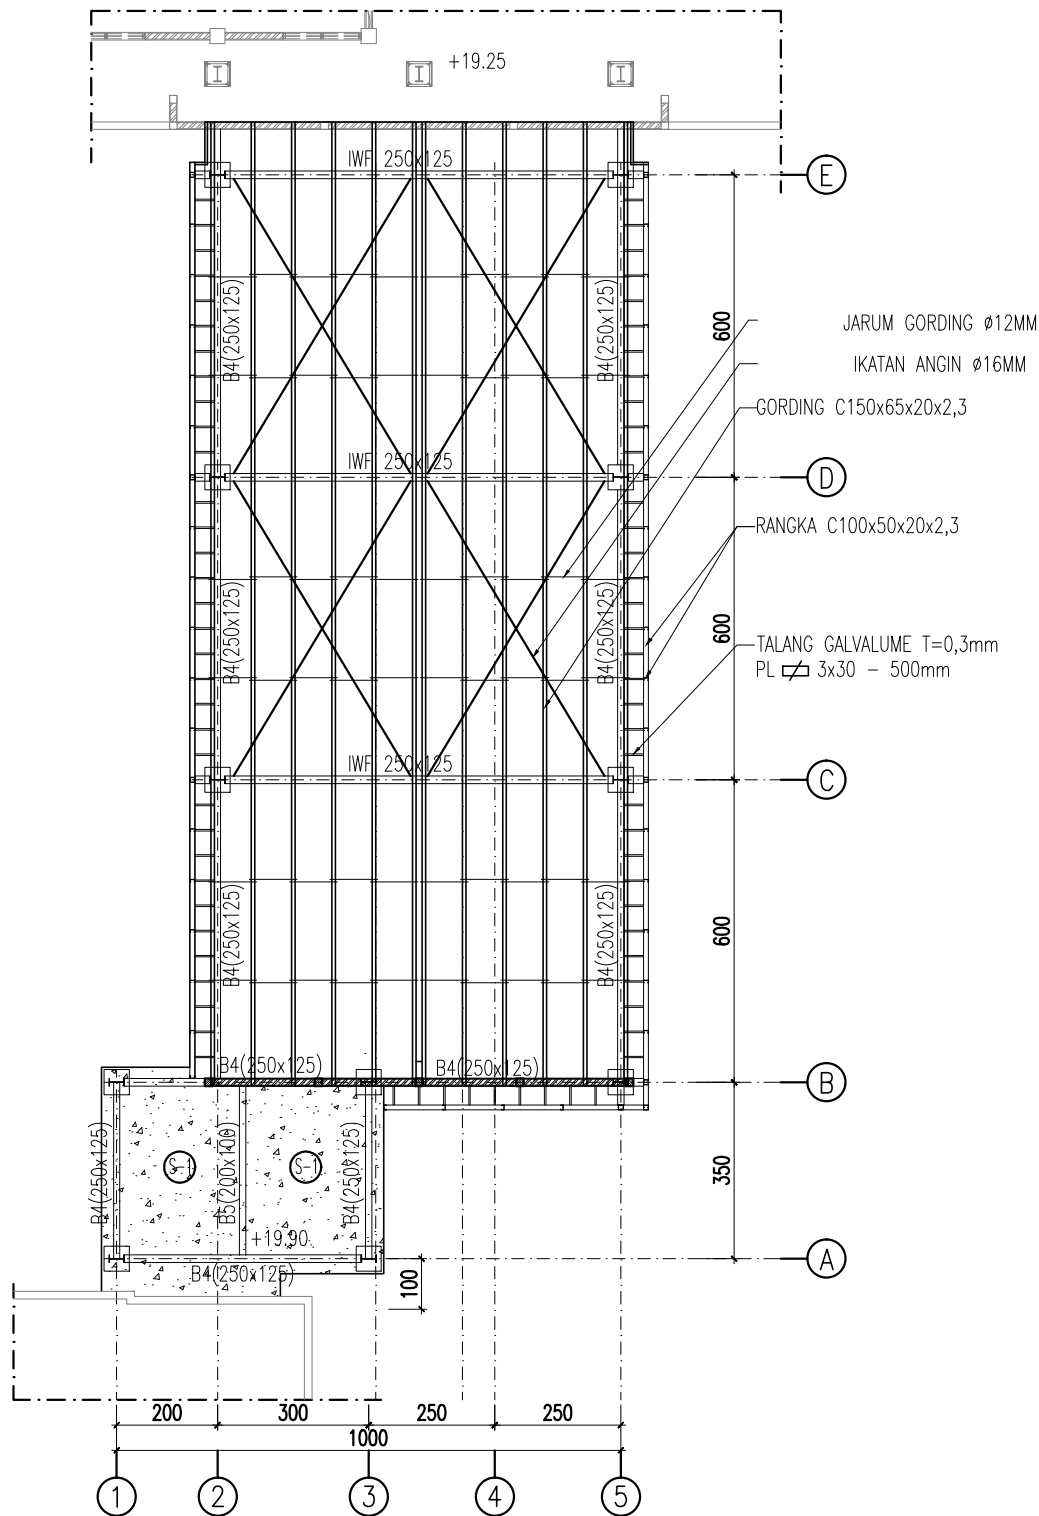


DENAH LT. ATAP RAMP

SKALA 1 : 150

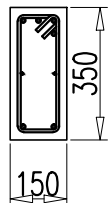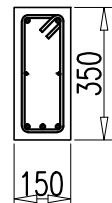
TYPE BALOK	BALOK B.01	
DIMENSI (CM)	15X35	
POSISI	TUMPUAN	LAPANGAN
		
TUL. ATAS	4 D13	2 D13
TUL. BAWAH	2 D13	3 D13
TUL. SAMPING	2D10	2D10
TUL. SENGKANG	ø8-150	ø8-200

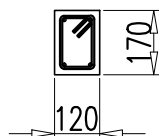TYPE BALOK	BALOK B.P
DIMENSI (CM)	12X17
POSISI	TUMP/LAP
	
TUL. ATAS	2 ø10
TUL. BAWAH	2 ø10
TUL. SENGKANG	ø8-200

DENAH BALOK
SKALA 1 : 20

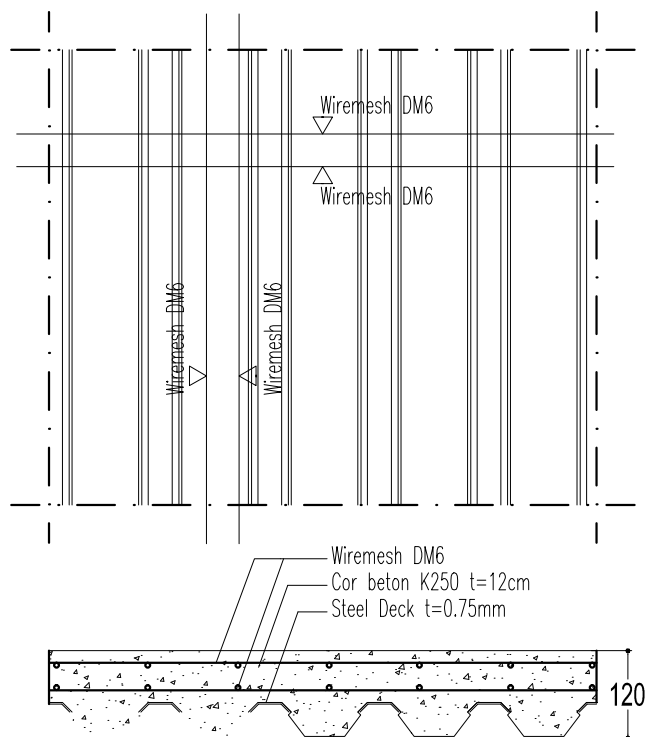

DETAIL PLAT LANTAI (S-1)
SKALA NTS

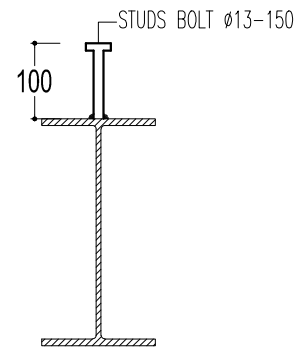


DETAIL SHEAR CONNECTORS
SKALA 1 : 10



PEMERINTAH KABUPATEN BREBES
RSUD BREBES
JL. JENDERAL SUDIRMAN NO.181,
KABUPATEN BREBES 52212

PETA KUNCI

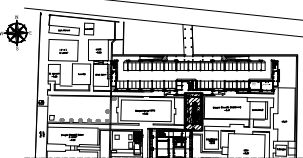

PEKERJAAN

DESAIN ENGINEERING (DE)
BANGUNAN KESEHATAN
RUMAH SAKIT UMUM DAERAH BREBES
TAHUN ANGGARAN 2021

SUB PEKERJAAN

PEMBANGUNAN
GEDUNG RAMP

PERSETUJUAN

DIREKTUR RSUD KAB. BREBES

Dr.dr. RASIPIN, M.Kes
NIP. 1968 1125 200212 1 002

KEPALA DINAS PEKERJAAN UMUM KAB. BREBES

SUTARYONO, S.H., M.Si
NIP. 1972 0125 199303 1 004

PEJABAT PEMBUAT KOMITMEN (PPK)

EDI SUPENO, S.IP
NIP. 1968 0417 199203 1 008

KONSULTAN PERENCANA


PT. MEDISAIN DADI SEMPURNA
JL. TUMPAKSIH KAYU NO. 30 SEMARANG 50233
PHONE / FAX : 021 - 850037
EMAIL : medisain_konsultan@yahoo.co.id

TEAM LEADER DAN TENAGA AHLI ARSITEKTUR

Y. Indrawan Wahyudi, ST

TENAGA AHLI ARSITEKTUR

Ahadi Nur Ismail, ST

TENAGA AHLI TEKNIK BANGUNAN GEDUNG

Purwono, ST

TENAGA AHLI MEKANIKAL

Hendra Kurniawan, ST

TENAGA AHLI ELEKTRIKAL

Cahyo Ariwibowo, ST

TENAGA AHLI K3 KONSTRUKSI

M. Nur Kahfi, ST

TENAGA AHLI MARS

dr. Benny Purwanto, MARS

TENAGA AHLI ESTIMATOR

Moch. Ridho, ST

KETERANGAN

SUB PEKERJAAN

STRUKTUR


GAMBAR	SKALA
DETAIL PLAT LANTAI, DETAIL BALOK	1 : 150
KODE	HALAMAN
S.02	04

HAK Cipta : DILARANG MENRU ATAU MEREPRODUKSI GAMBAR IN DALAM BENTUK APAPUN KECUALI DENGAN PERSETUJUAN TERTULIS DARI PT. MEDISAIN DADI SEMPURNA- SEMARANG



PEMERINTAH KABUPATEN BREBES
RSUD BREBES
Jl. Jenderal Sudirman No.181,
Kabupaten Brebes 52212

PETA KUNCI

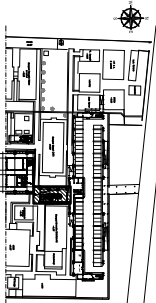

PEKERJAAN

DESAIN ENGINEERING (DE)
BANGUNAN KESEHATAN
RUMAH SAKIT UMUM DAERAH BREBES
TAHUN ANGGARAN 2021

SUB PEKERJAAN

PEMBANGUNAN
GEDUNG RAMP

PERSETUJUAN

DIREKTUR RSUD KAB. BREBES

Dr.dr. RASIPIN, M.Kes

NIP. 1968 1125 200212 1 002

KEPALA DINAS PEKERJAAN UMUM KAB. BREBES

SUTARYONO, S.H., M.Si

NIP. 1972 0125 196903 1 004

PELABAT PEMBUAT KOMITMEN (PPK)

EDI SUPENO, S.JP

NIP. 1968 0417 199203 1 008

KONSULTAN PERENCANA



PT. MEDISAIN DADI SEMPURNA




TEAM LEADER DAN TENAGA AHLI ARSITEKTUR

Y. Indrawati Wahyudi, ST

TENAGA AHLI ARSITEKTUR

Ahadi Nur Izzati, ST

TENAGA AHLI TEKNIK BANGUNAN GEDUNG

Purwono, ST

TENAGA AHLI MEKANIKAL

Harida Kurniawan, ST

TENAGA AHLI ELEKTRIKAL

Cahyo Anindawo, ST

TENAGA AHLI K3 KONSTRUKSI

M. Nur Khalil, ST

TENAGA AHLI UMUM

dr. Benny Puwanto, MARS


TENAGA AHLI ESTIMATOR

Moch. Ridho, ST

KETERANGAN

SUB PEKERJAAN	
STRUKTUR	
GAMBAR	SKALA
PORTAL ASA DAN B	1 : 100
KODE	HALAMAN
S.02	05



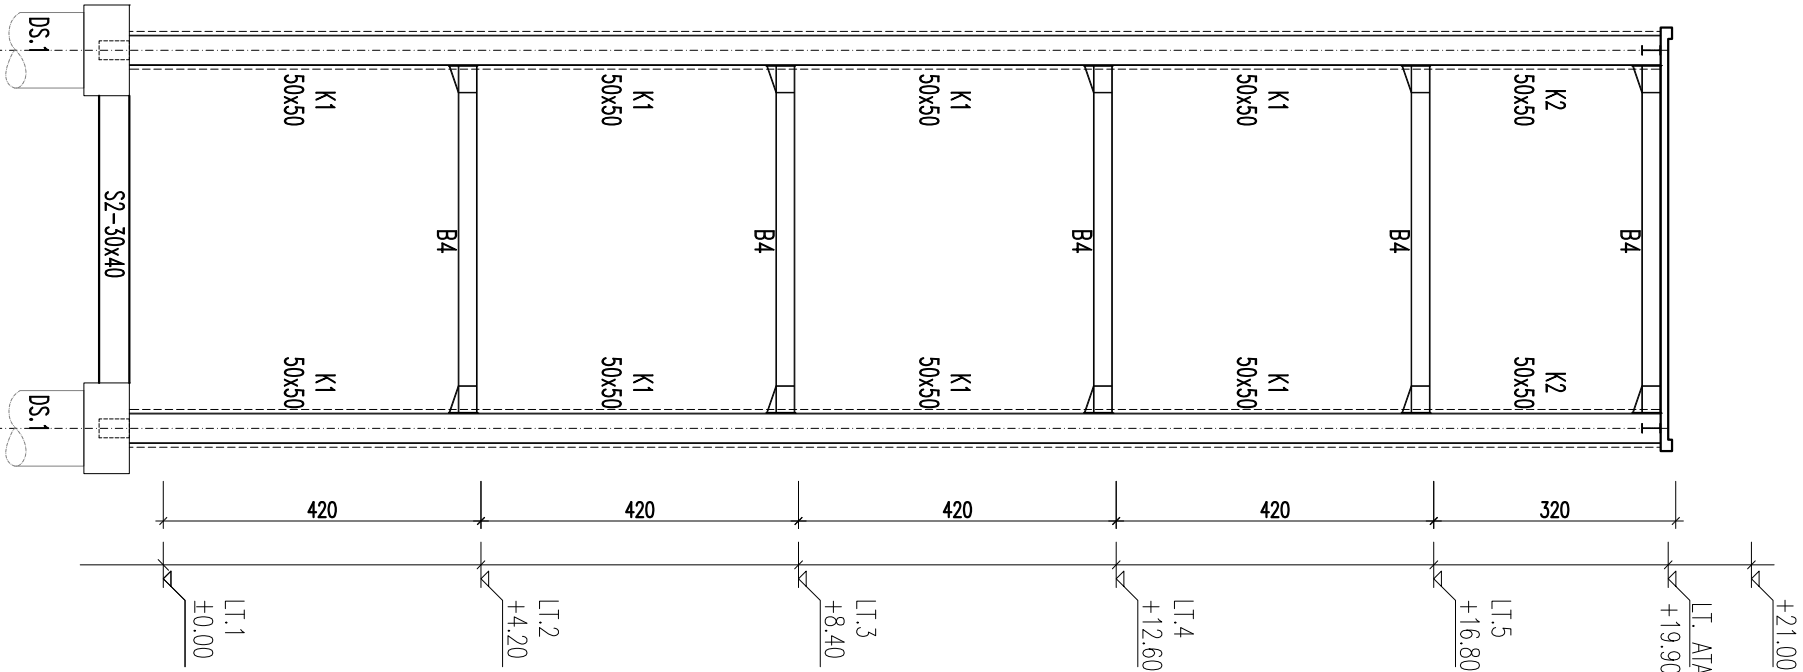

1 2 3

PORTAL ASA


SKALA 1 : 100

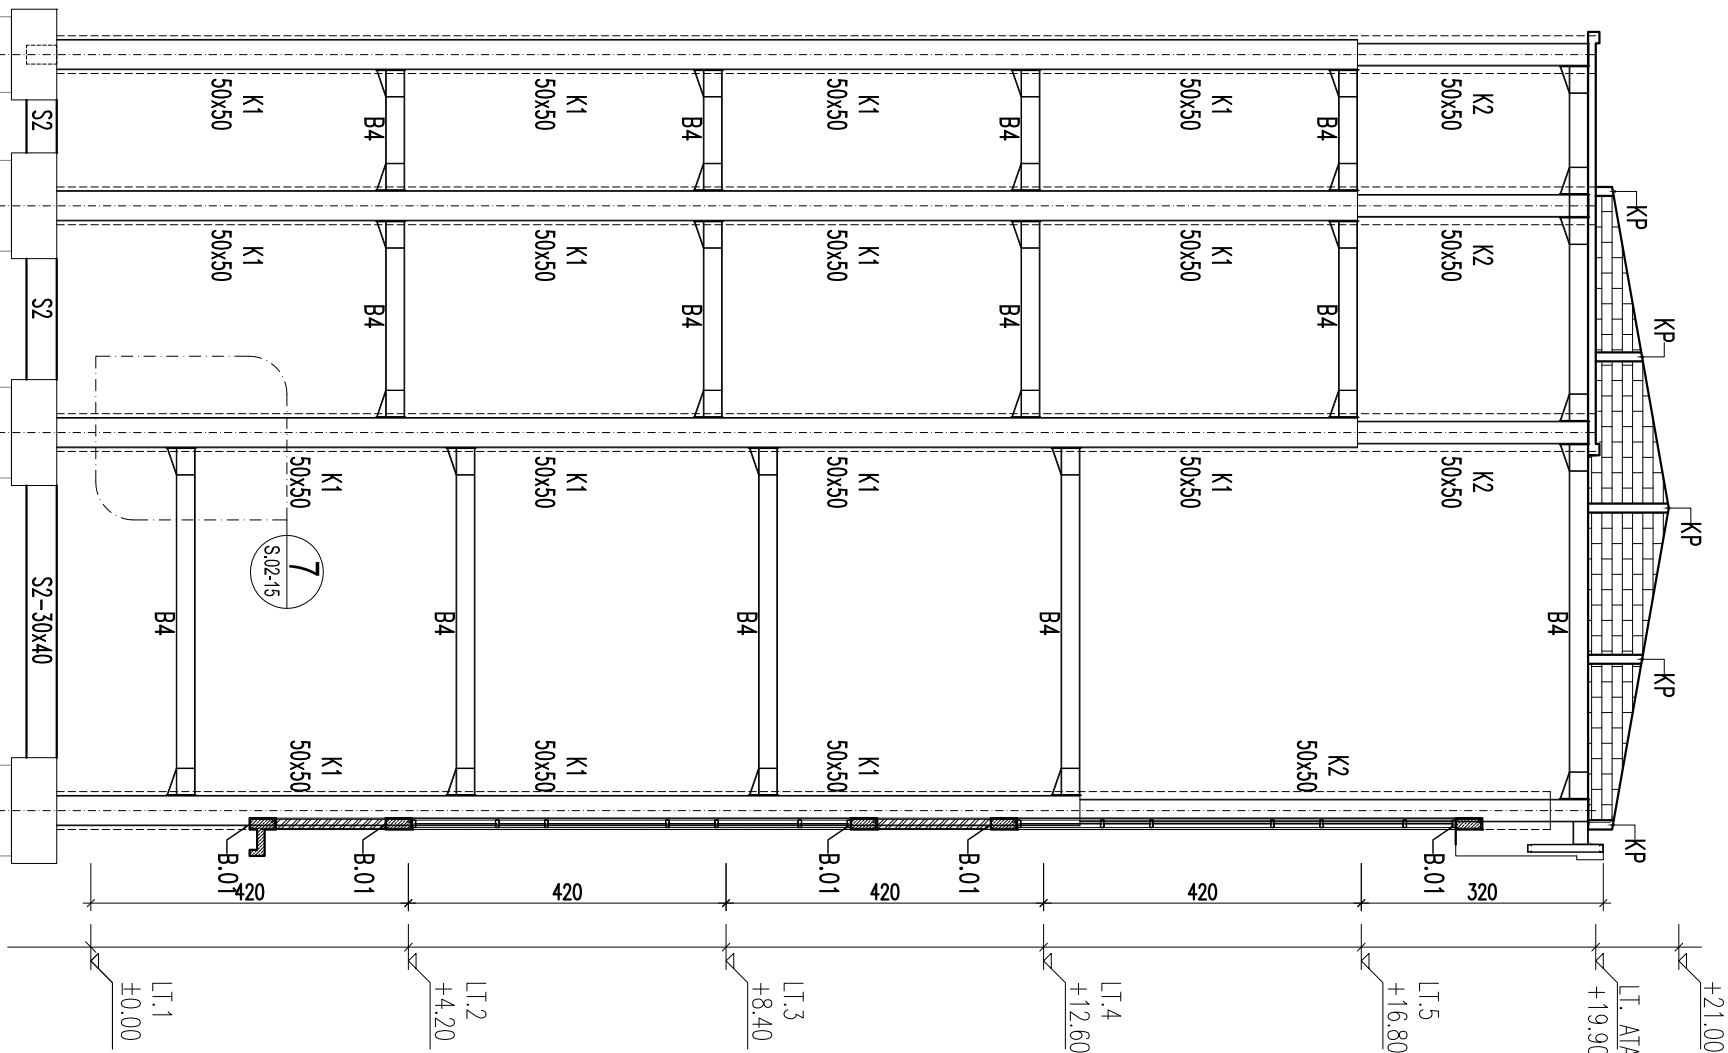

1 2 3 4 5


PORTAL AS B

SKALA 1 : 100

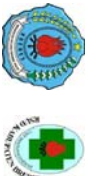

PEMERINTAH KABUPATEN BREBES
RSUD BREBES
Jl. Jenderal Sudirman No.181,
KABUPATEN BREBES 52212

P E T A K U N C I

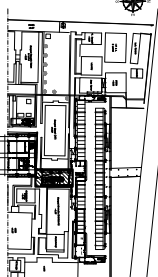

P E K E R J A A N

DESAIN ENGINEERING (DE)
BANGUNAN KESEHATAN
RUMAH SAKIT UMUM DAERAH BREBES
TAHUN ANGGAHAN 2021

S U B P E K E R J A A N

PEMBANGUNAN
GEDUNG RAMP

P E R S E T U J U A N

DIREKTUR RSUD KAB. BREBES

Dr.dr. RASIPIN, M.Kes

KEPALA DINAS PEKERJAAN UMUM KAB. BREBES

SUTARYONO, S.H., M.Si

PELABAT PEMBUAT KOMITMEN (PPK)

EDU SUPENO, S.IP

KONSULTAN PERENCANA



PT. MEDISAIN DADI SEMPURNA

TEAM LEADER DAN TENAGA AHLI ARSITEKTUR

Y. Indrawan Wahyudi, ST

TENAGA AHLI ARSITEKTUR

Ahmed Nur Izzati, ST

TENAGA AHLI TEKNIK BANGUNAN GEDUNG

Purnomo, ST

TENAGA AHLI MEKANIKA

Hendra Kurniawan, ST

TENAGA AHLI ELEKTRIKAL

Calopo Arimbowo, ST

TENAGA AHLI K3 KONSTRUKSI

M. Nur Khalil, ST

TENAGA AHLI UMUM

dr. Benny Purnawati, MARS

TENAGA AHLI ESTIMATOR

Moch. Rifno, ST

KETERANGAN

SUB PEKERJAAN

STRUKTUR


GAMBAR

PORTAL AS C DAN D

KODE


S.02

HALAMAN

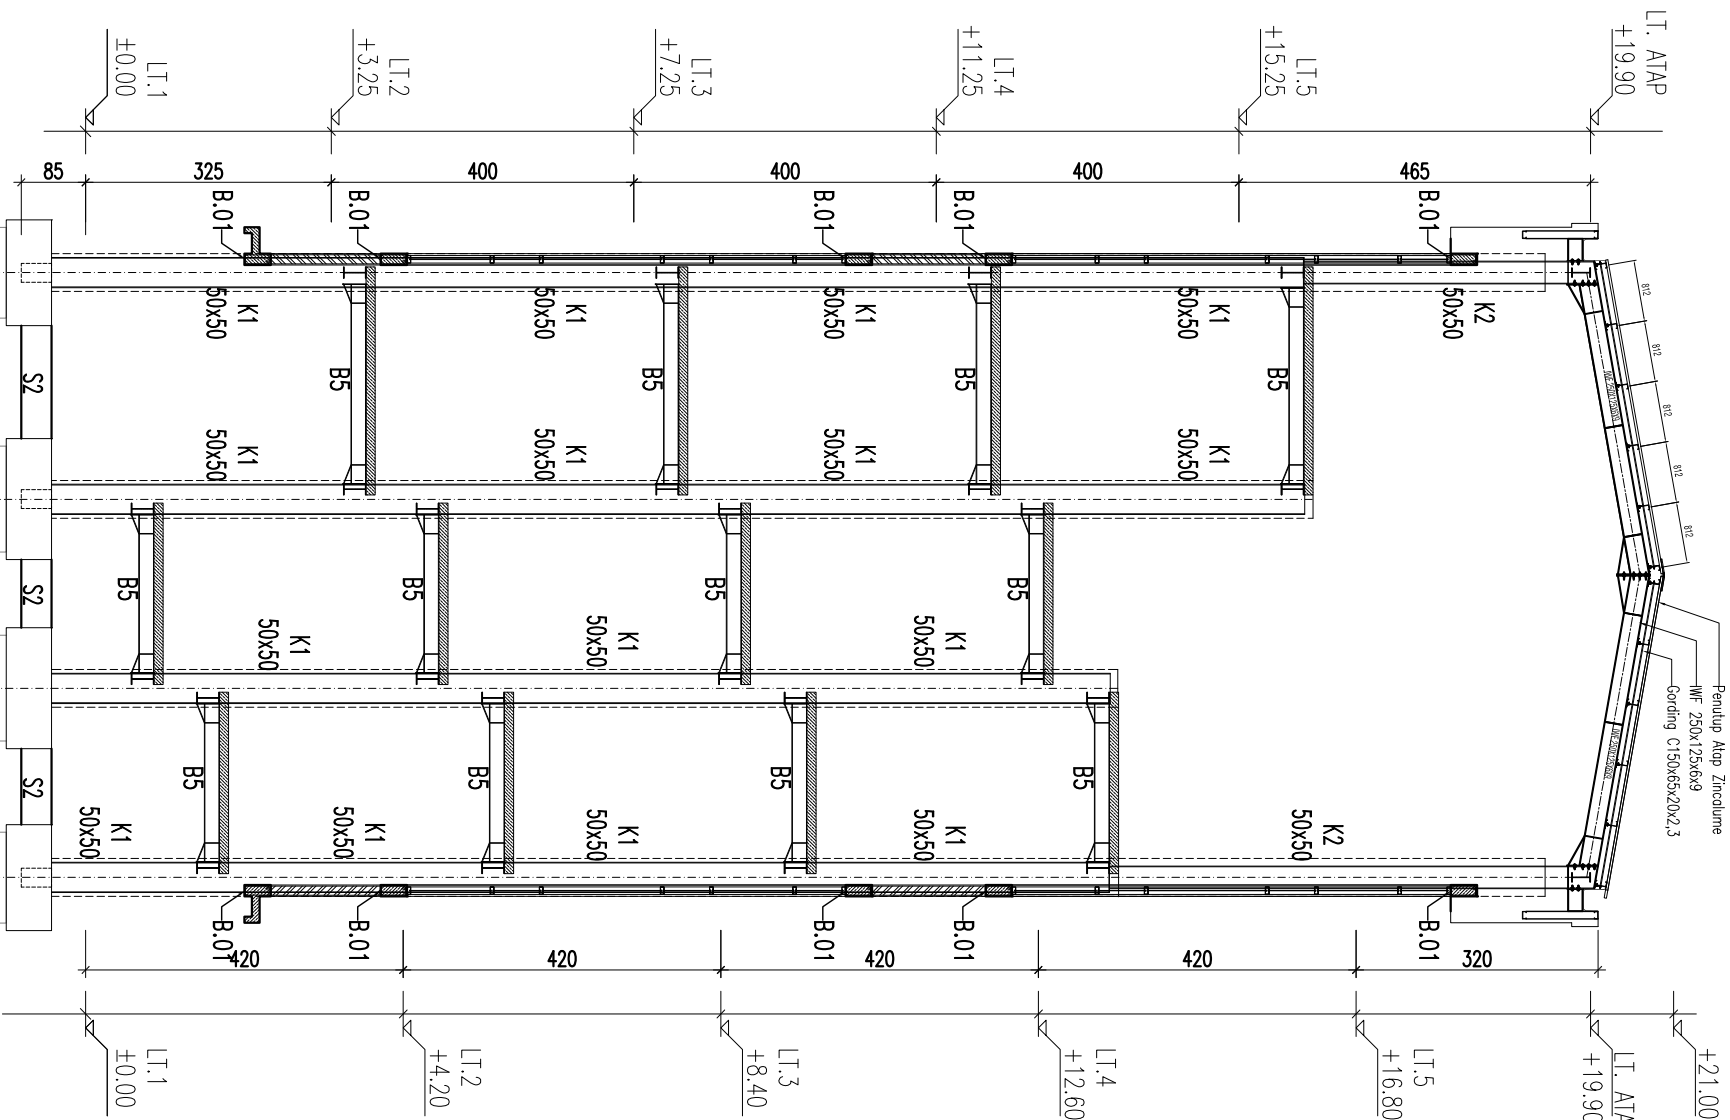

PORTAL AS C

SKALA 1 : 100

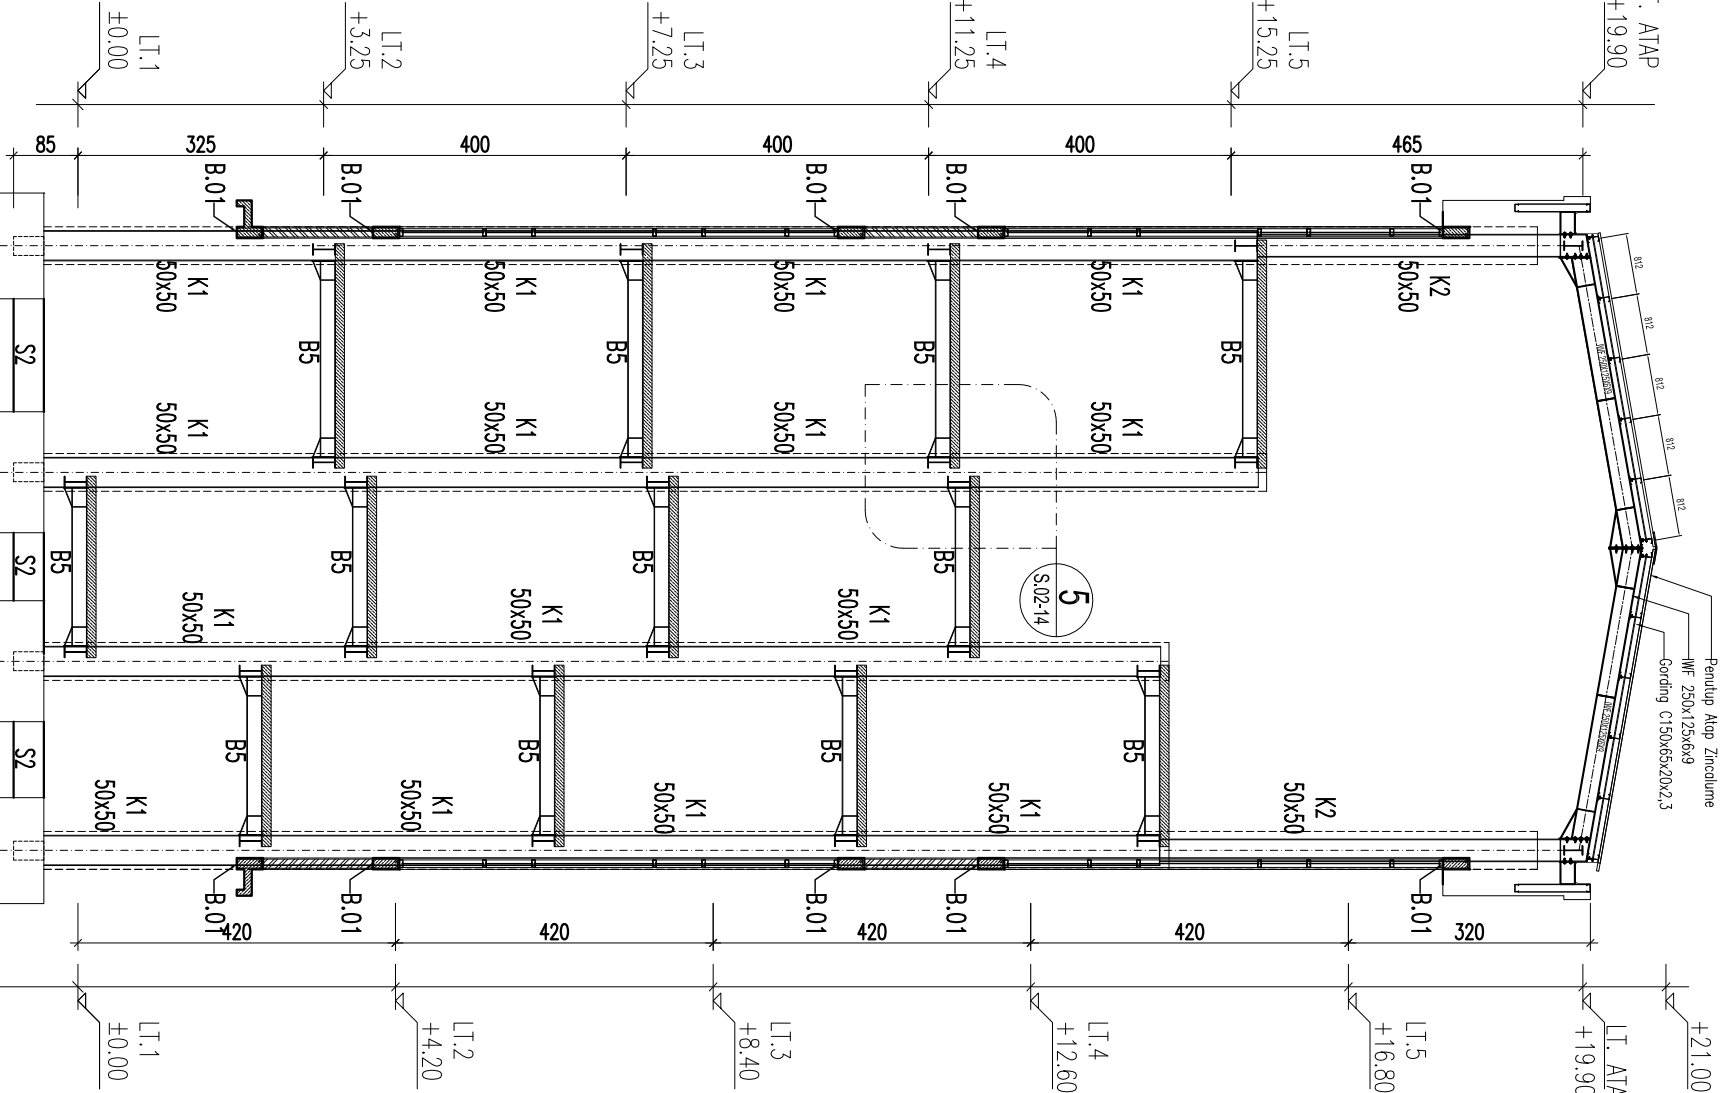


PORTAL AS D

SKALA 1 : 100



PEMERINTAH KABUPATEN BREBES
RSUD BREBES
JL. JENDERAL SUDIRMAN NO.181,
KABUPATEN BREBES 52212

PETA KUNCI

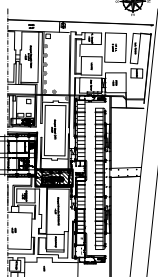

PEKERJAAN

DESAIN ENGINEERING (DE)
BANGUNAN KESEHATAN
RUMAH SAKIT UMUM DAERAH BREBES
TAHUN ANGGARAN 2021

SUB PEKERJAAN

PEMBANGUNAN
GEDUNG RAMP

PERSETUJUAN

DIREKTUR RSUD KAB. BREBES

Dr.dr. RASIPIN, M.Kes

NIP. 1968 1125 200212 1 002

KEPALA DINAS PEKERJAAN UMUM KAB. BREBES

SUTARYONO, S.H., M.Si

NIP. 1972 0125 199303 1 004

PELABAT PEMBUAT KOMITMEN (PPK)

EDI SUPENO, S.JP

NIP. 1968 0417 199203 1 008

KONSULTAN PERENCANA



PT. MEDISAIN DADI SEMPURNA




TEAM LEADER DAN TENAGA AHLI ARSITEKTUR

Y. Indrawan Wahyudi, ST

TENAGA AHLI ARSITEKTUR

Ahadi Nur Izzati, ST

TENAGA AHLI TEKNIK BANGUNAN GEDUNG

Purnomo, ST

TENAGA AHLI MEKANIKA

Harida Kumbara, ST

TENAGA AHLI ELEKTRIKAL

Calyo Arimbowo, ST

TENAGA AHLI K3 KONSTRUKSI

M. Nur Khalil, ST

TENAGA AHLI UMUM

dr. Benny Puwardito, MARS


TENAGA AHLI ESTIMATOR

Moch. Rifno, ST

KETERANGAN


SUB PEKERJAAN	
STRUKTUR	
GAMBAR	SKALA
PORTAL AS EDAN 1	1 : 100
KODE	HALAMAN
S.02	07


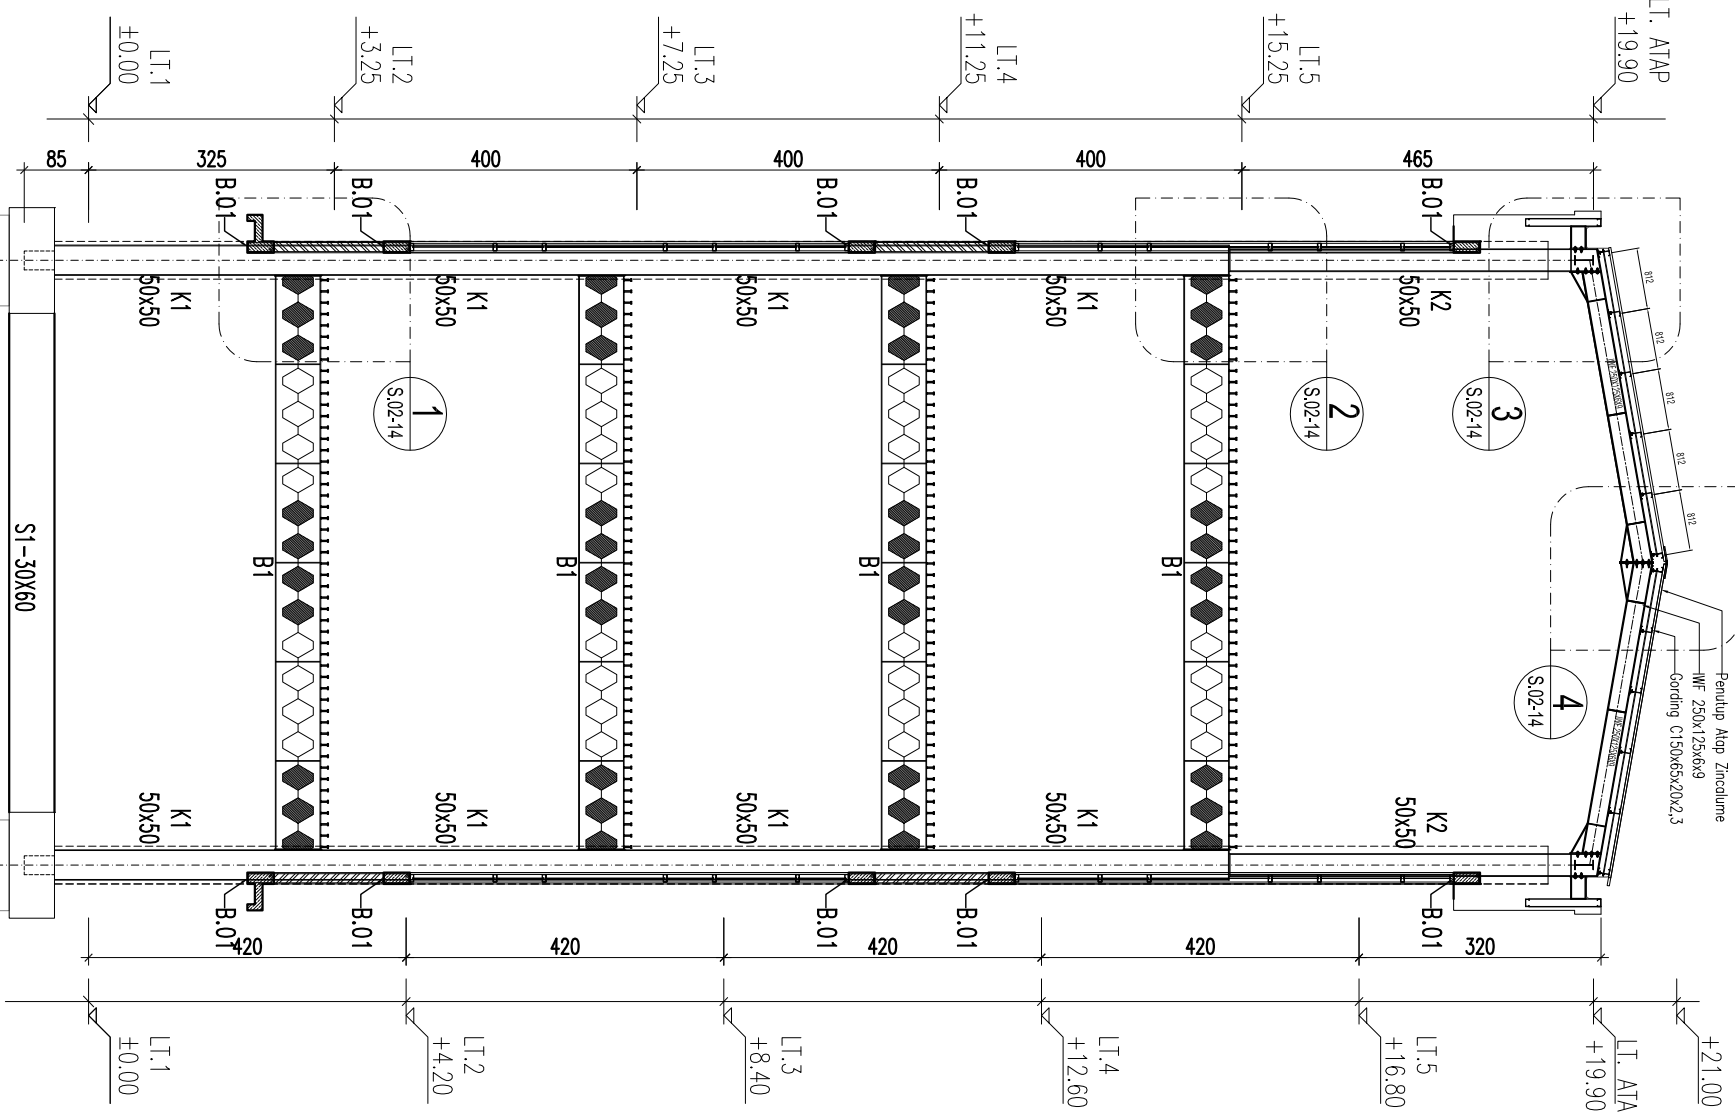

PORTAL AS E

SKALA 1 : 100

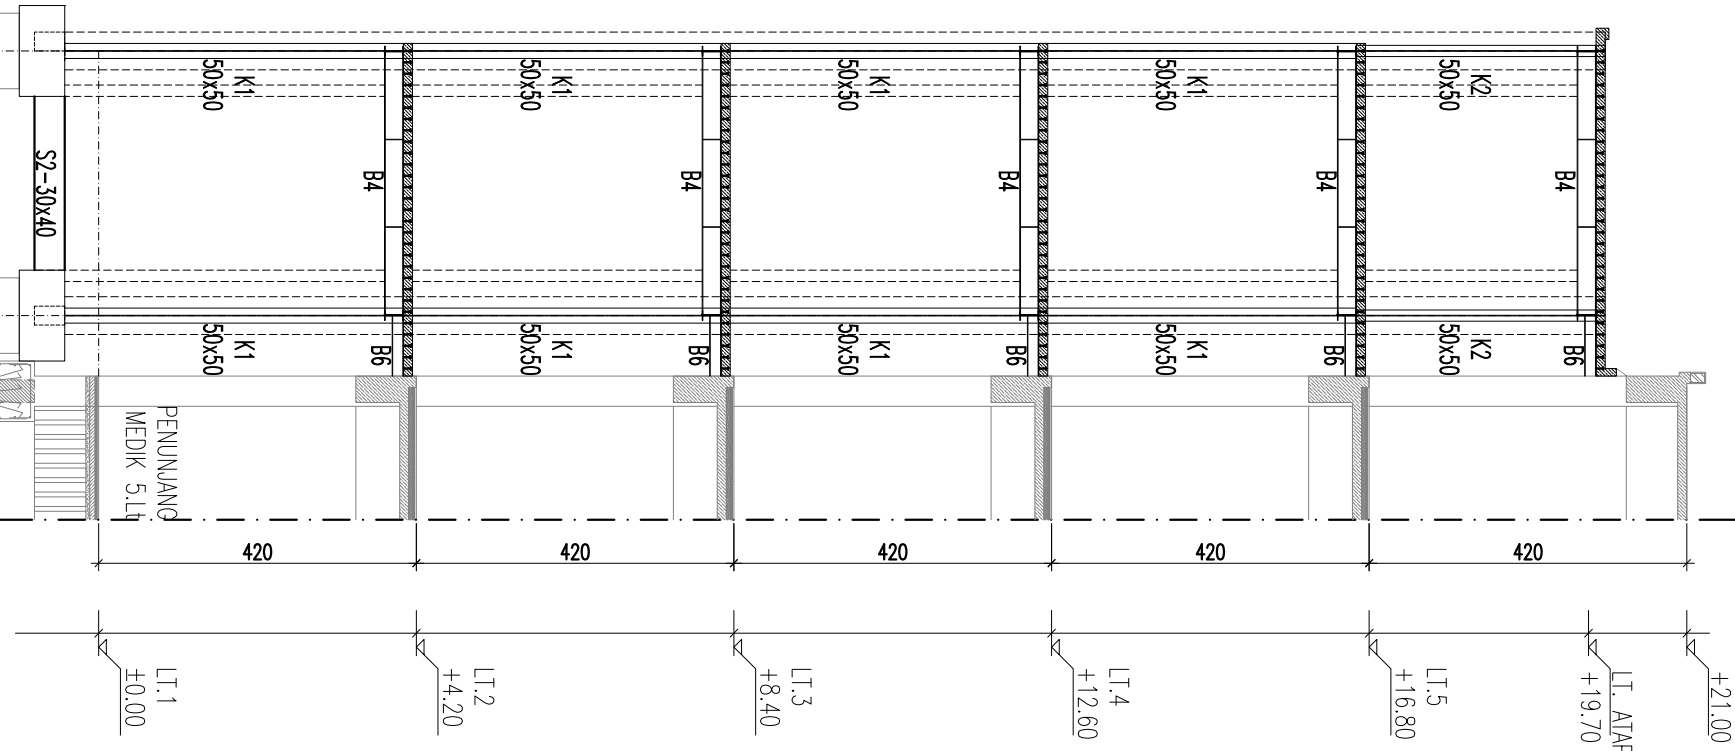


PORTAL AS 1

SKALA 1 : 100



PEMERINTAH KABUPATEN BREBES
RSUD BREBES
Jl. Jenderal Sudirman No.181,
Kabupaten Brebes 52212

PETA KUNCI

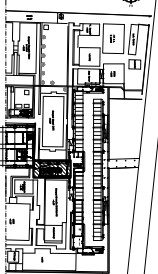

DESAIN ENGINEERING (DE)
BANGUNAN KESEHATAN
RUMAH SAKIT UMUM DAERAH BREBES
TAHUN ANGGARAN 2021

SUB PEKERJAAN

PEMBANGUNAN
GEDUNG RAMP
PERSETUJUAN
DIREKTUR RSUD KAB. BREBES

Dr.dr. RASPIN, M.Kes
NIP. 1968 1125 200212 1 002
KEPALA DINAS PEKERJAAN UMUM KAB. BREBES

SUTARYONO, S.H., M.Si
NIP. 1972 0125 196903 1 004
PELABAT PEMBUAT KOMITMEN (PPK)

EDI SUPENO, S.JP
NIP. 1968 0417 199203 1 008
KONSULTAN PERENCANA

PT. MEDISAN DADI SEMPURNA
Email: medisa_dadi_sempurna@gmail.com


TEAM LEADER DAN TENAGA AHLI ARSITEKTUR	
Y. Indrawan Widyut, ST	
TENAGA AHLI ARSITEKTUR	
Ahadi Nur Izzati, ST	
TENAGA AHLI TEKNIK BANGUNAN GEDUNG	
Purwono, ST	
TENAGA AHLI MEKANIKA	
Herida Kurniawan, ST	
TENAGA AHLI ELEKTRIKAL	
Cahyo Anindono, ST	
TENAGA AHLI K3	
M. Nur Kholil, ST	
TENAGA AHLI UMUM	
dr. Benny Puwardito, MARS	
TENAGA AHLI ESTIMATOR	
Moch. Ridho, ST	

KETERANGAN

SUB PEKERJAAN	
STRUKTUR	
GAMBAR	SKALA

PORTAL AS 2	
KODE	HALAMAN
S.02	08

PT. MEDISAN DADI SEMPURNA, SEMANG

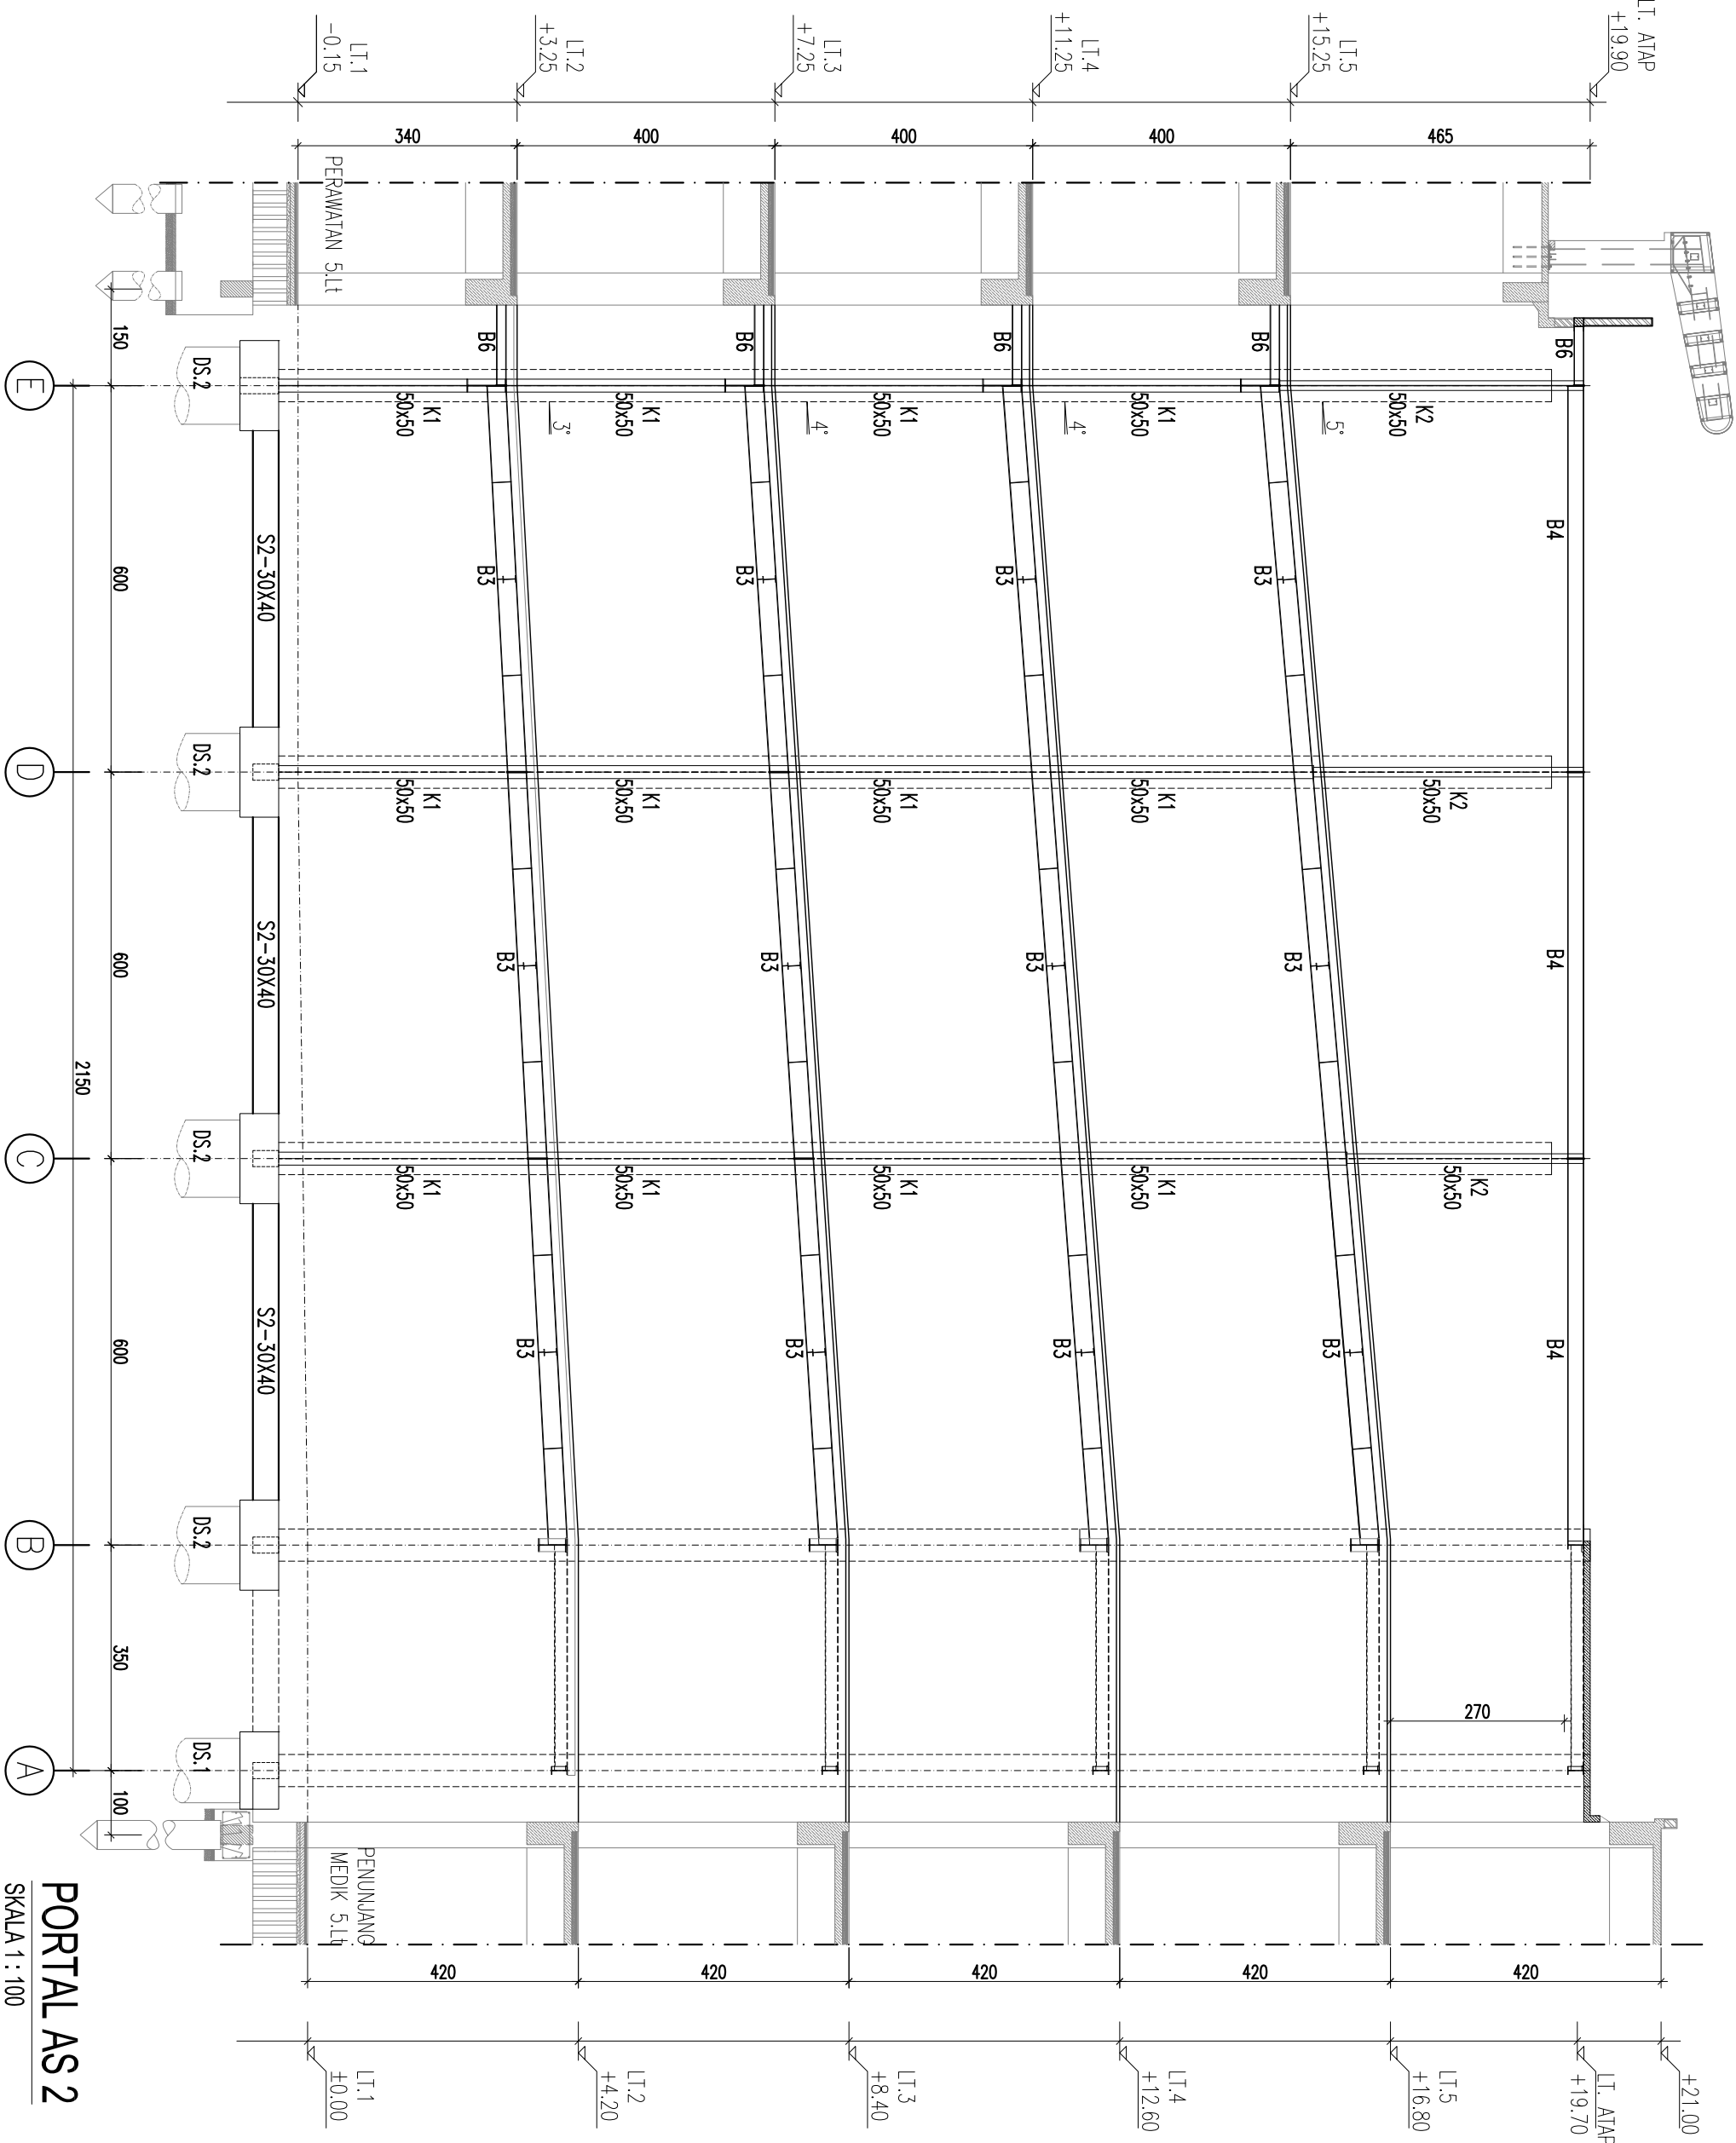


PORTAL AS 2
SKALA 1 : 100



PEMERINTAH KABUPATEN BREBES
RSUD BREBES
JL. JENDERAL SUKARNAS NO.181,
KABUPATEN BREBES 52212

PETA KUNCI

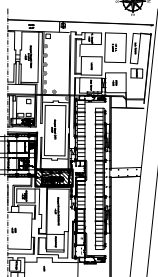

DESAIN ENGINEERING (DE)
BANGUNAN KESEHATAN
RUMAH SAKIT UMUM DAERAH BREBES
TAHUN ANGGAHAN 2021

SUB PEKERJAAN

PEMBANGUNAN
GEDUNG RAMP
PERSETUJUAN
DIREKTUR RSUD KAB. BREBES


Dr.dr. RASIPIN, M.Kes
NIP. 1968 1125 200212 1 002
KEPALA DINAS PEKERJAAN UMUM KAB. BREBES

SUTARYONO, S.H., M.Si
NIP. 1972 0125 196903 1 004
PELABAT PEMBUAT KOMITMEN (PPK)

EDI SUPENO, S.JP
NIP. 1968 0417 196203 1 008
KONSULTAN PERENCANA



TEAM LEADER DAN TENGAH AHLI ARSITEKTUR	
Y. Indrawan Wahyudi, ST	
TENAGA AHLI ARSITEKTUR	
Ahadi Nur Izzati, ST	
TENAGA AHLI TEKNIK BANGUNAN GEDUNG	
Purwono, ST	
TENAGA AHLI MEKANIKAL	
Herida Kurniawan, ST	
TENAGA AHLI ELEKTRIKAL	
Cahyo Anindono, ST	
TENAGA AHLI K3 KONSTRUKSI	
M. Nur Kholil, ST	
TENAGA AHLI UMUM	
dr. Benny Puwardito, MARS	
TENAGA AHLI ESTIMATOR	
Moch Ridho, ST	
KETERANGAN	

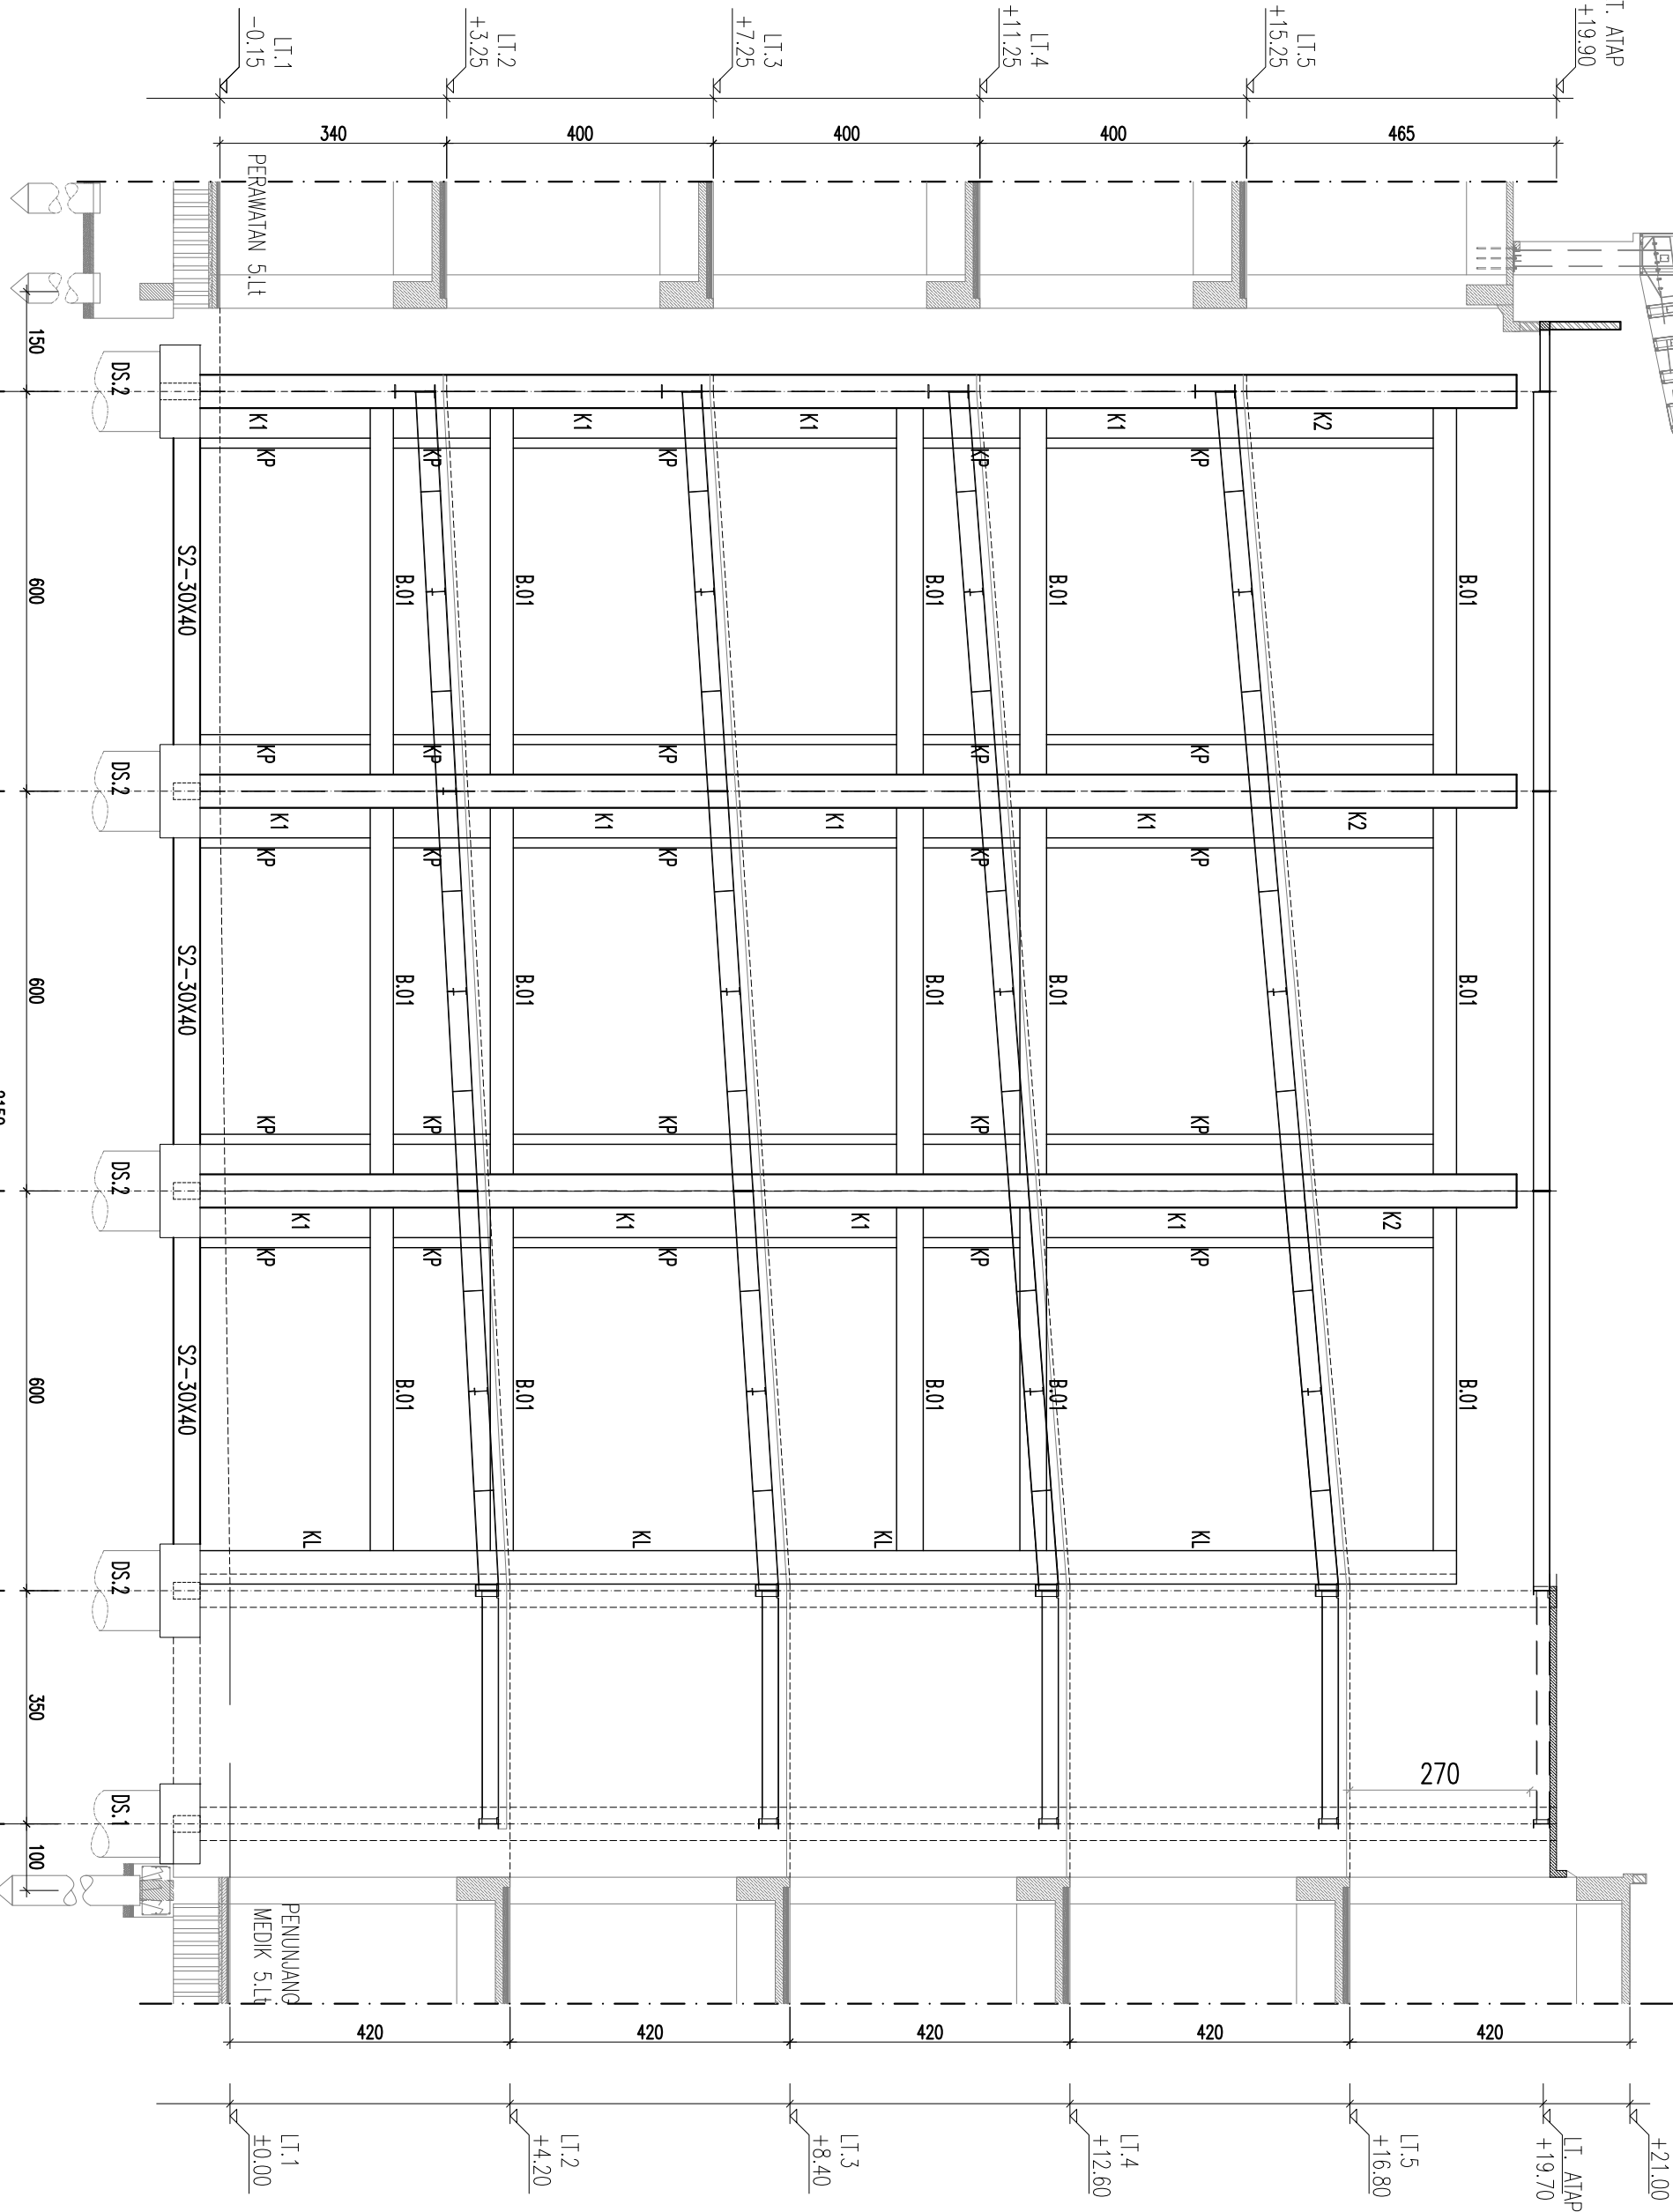

PORTAL AS 2'
SKALA 1 : 100


SUB PEKERJAAN	
STRUKTUR	
GAMBAR	SKALA
PORTAL AS 2'	1 : 100
KODE	HALAMAN
S.02	09

PT. MEDISAIN DADI SEMPURNA, SEMARANG



PEMERINTAH KABUPATEN BREBES
RSUD BREBES
Jl. Jenderal Sudirman No.181,
Kabupaten Brebes 52212

PETA KUNCI

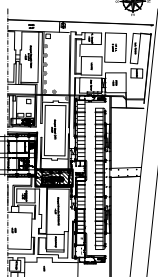

PEKERJAAN

DESAIN ENGINEERING (DE)
BANGUNAN KESEHATAN
RUMAH SAKIT UMUM DAERAH BREBES
TAHUN ANGGARAN 2021

SUB PEKERJAAN

PEMBANGUNAN
GEDUNG RAMP
PERSETUJUAN
DIREKTUR RSUD KAB. BREBES

Dr.dr. RASPIN, M.Kes
NIP. 1968 1125 200212 1 002
KEPALA DINAS PEKERJAAN UMUM KAB. BREBES

SUTARYONO, S.H., M.Si
NIP. 1972 0125 196903 1 004
PELABAT PEMBUAT KOMITMEN (PPK)

EDI SUPENO, S.IP
NIP. 1968 0417 199203 1 008
KONSULTAN PERENCANA

PT. MEDISAN DADI SEMPURNA

TEAM LEADER DAN TENGAH AHLI ARSITEKTUR	
Y. Indrawan Widyut, ST	
TENAGA AHLI ARSITEKTUR	
Ahmad Nur Izzati, ST	
TENAGA AHLI TEKNIK BANGUNAN GEDUNG	
Purwono, ST	
TENAGA AHLI MEKANIKAL	
Harida Kurniawan, ST	
TENAGA AHLI ELEKTRIKAL	
Cahyo Anindono, ST	
TENAGA AHLI K3 KONSTRUKSI	
M. Nur Kholil, ST	
TENAGA AHLI UMUM	
dr. Benny Puwanto, MARS	
TENAGA AHLI ESTIMATOR	
Moch. Ridho, ST	

KETERANGAN


SUB PEKERJAAN	
STRUKTUR	
GAMBAR	SKALA
PORTAL AS 3	1 : 100
KODE	HALAMAN
S.02	10

RSUD BREBES
PT. MEDISAN DADI SEMPURNA, SEMANG



PEMERINTAH KABUPATEN BREBES
RSUD BREBES
JL. JENDERAL SUDIRMAN NO.181,
KABUPATEN BREBES 52212

PETA KUNCI

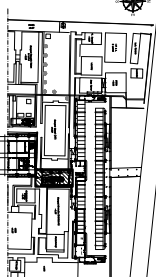

PEKERJAAN

DESAIN ENGINEERING (DE)
BANGUNAN KESEHATAN
RUMAH SAKIT UMUM DAERAH BREBES
TAHUN ANGGARAN 2021

SUB PEKERJAAN

PEMBANGUNAN
GEDUNG RAMP

PERSETUJUAN

DIREKTUR RSUD KAB. BREBES

Dr.dr. RASIPIN, M.Kes

NIP. 1968 1125 200212 1 002

KEPALA DINAS PEKERJAAN UMUM KAB. BREBES

SUTARYONO, S.H., M.Si

NIP. 1972 0125 196903 1 004

PELABAT PEMBUAT KOMITMEN (PPK)

EDI SUPENO, S.JP

NIP. 1968 0417 199203 1 008

KONSULTAN PERENCANA



PT. MEDISAIN DADI SEMPURNA


EMAIL: medisain_dadi_sempurna@gmail.com

TEAM LEADER DAN TENAGA AHLI ARSITEKTUR

Y. Indrawan Wahyudi, ST

TENAGA AHLI ARSITEKTUR

Ahadi Nur Izzati, ST

TENAGA AHLI TEKNIK BANGUNAN GEDUNG

Purwono, ST

TENAGA AHLI MEKANIKA

Harida Kurniawan, ST

TENAGA AHLI ELEKTRIKAL

Cahyo Anindawo, ST

TENAGA AHLI K3 KONSTRUKSI

M. Nur Khalil, ST

TENAGA AHLI UMUM

dr. Benny Puwardito, MARS

TENAGA AHLI ESTIMATOR

Moch. Rifno, ST

KETERANGAN

SUB PEKERJAAN

STRUKTUR

GAMBAR

SKALA

PORTAL AS 5

1 : 100


KODE

HALAMAN

S.02


12

PT. MEDISAIN DADI SEMPURNA, SEMARANG

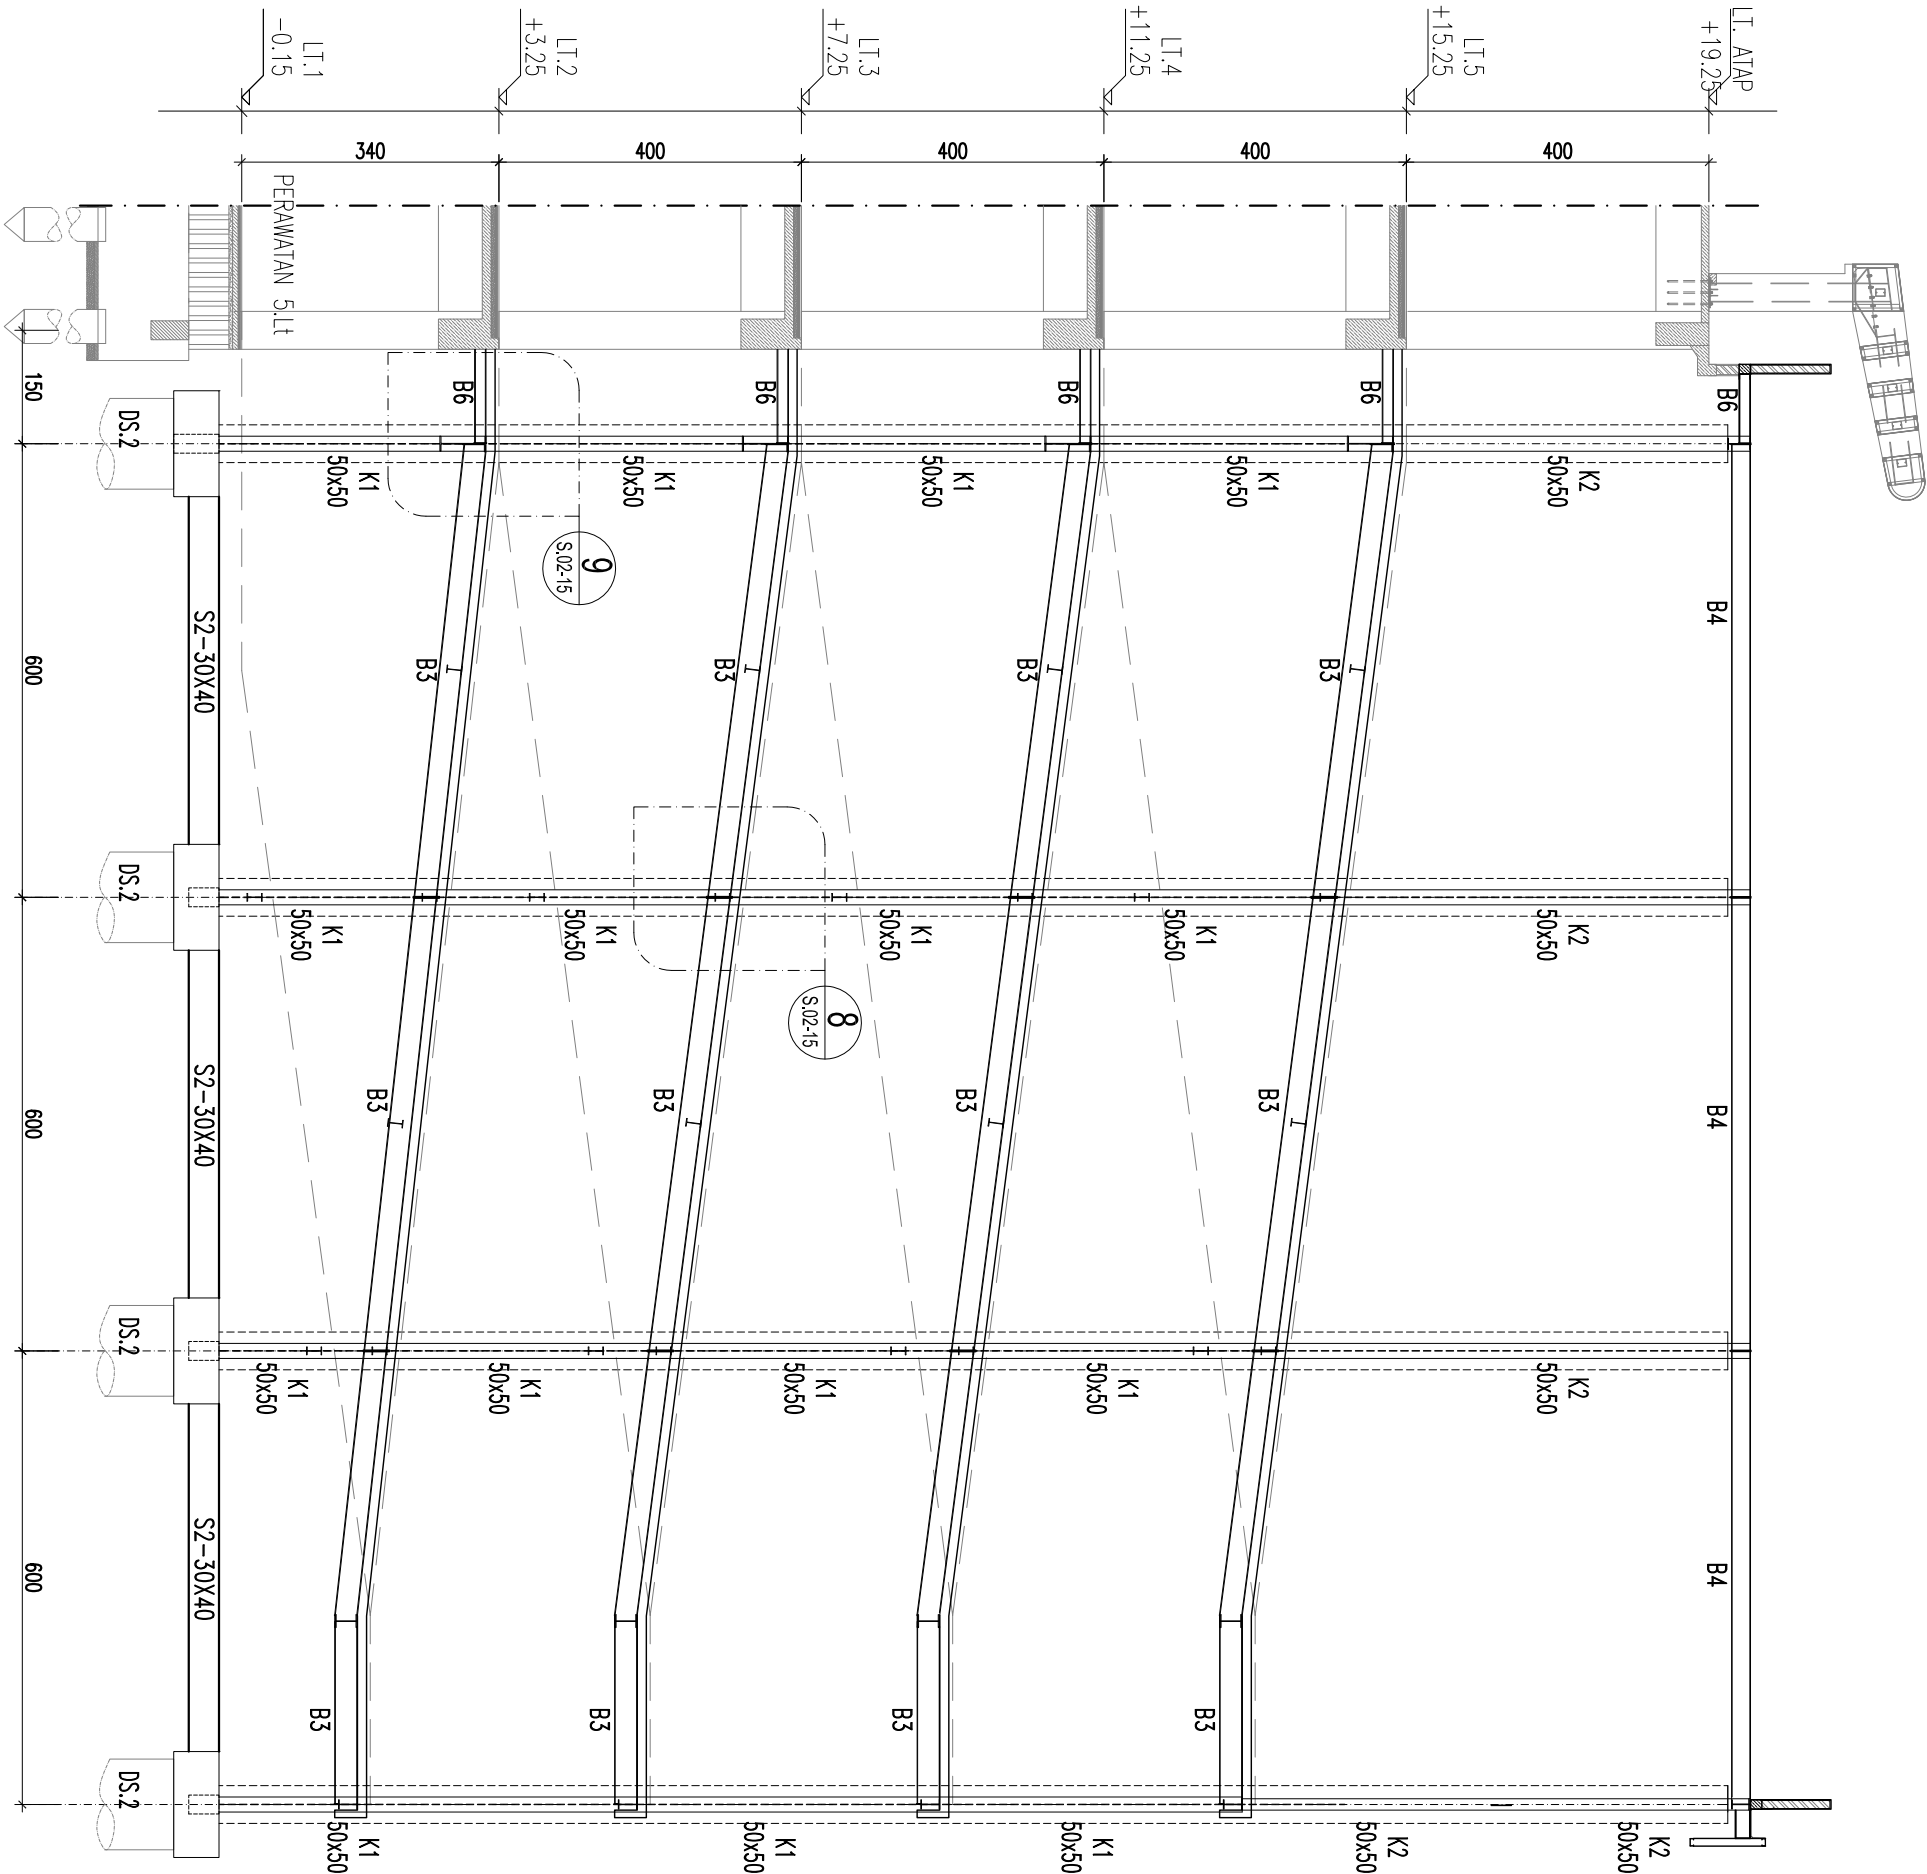


PORTAL AS 5

SKALA 1 : 100

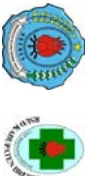

PEMERINTAH KABUPATEN BREBES
RSUD BREBES
JL. JENDERAL SUDIRMAN NO.181,
KABUPATEN BREBES 52212

PETA KUNCI

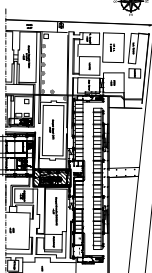

PEKERJAAN

DESAIN ENGINEERING (DE)
BANGUNAN KESEHATAN
RUMAH SAKIT UMUM DAERAH BREBES
TAHUN ANGGARAN 2021

SUB PEKERJAAN

PEMBANGUNAN
GEDUNG RAMP
PERSETUJUAN
DIREKTUR RSUD KAB. BREBES

Dr.dr. RASIPIN, M.Kes
NIP. 1968 1125 200212 1 002
KEPALA DINAS PEKERJAAN UMUM KAB. BREBES

SUTARYONO, S.H., M.Si
NIP. 1972 0125 196903 1 004
PELABAT PEMBUAT KOMITMEN (PPK)

EDI SUPENO, S.IP
NIP. 1968 0417 199203 1 008
KONSULTAN PERENCANA

PT. MEDISAIN DADI SEMPURNA
Email: medisain_dadi_sempurna@gmail.com


TEAM LEADER DAN TENAGA AHLI ARSITEKTUR	
Y. Indrawan Wahyudi, ST	
TENAGA AHLI ARSITEKTUR	
Ahadi Nur Izzati, ST	
TENAGA AHLI TEKNIK BANGUNAN GEDUNG	
Purwono, ST	
TENAGA AHLI MEKANIKAL	
Harida Kumbara, ST	
TENAGA AHLI ELEKTRIKAL	
Calyo Anindono, ST	
TENAGA AHLI K3 KONSTRUKSI	
M. Nur Kahlil, ST	
TENAGA AHLI UMUM	
dr. Benny Puwardito, MARS	
TENAGA AHLI ESTIMATOR	
Moch. Ridho, ST	

KETERANGAN

SUB PEKERJAAN	
STRUKTUR	
GAMBAR	SKALA

PORTAL AS 5'	1 : 100
KODE	HALAMAN
S.02	13


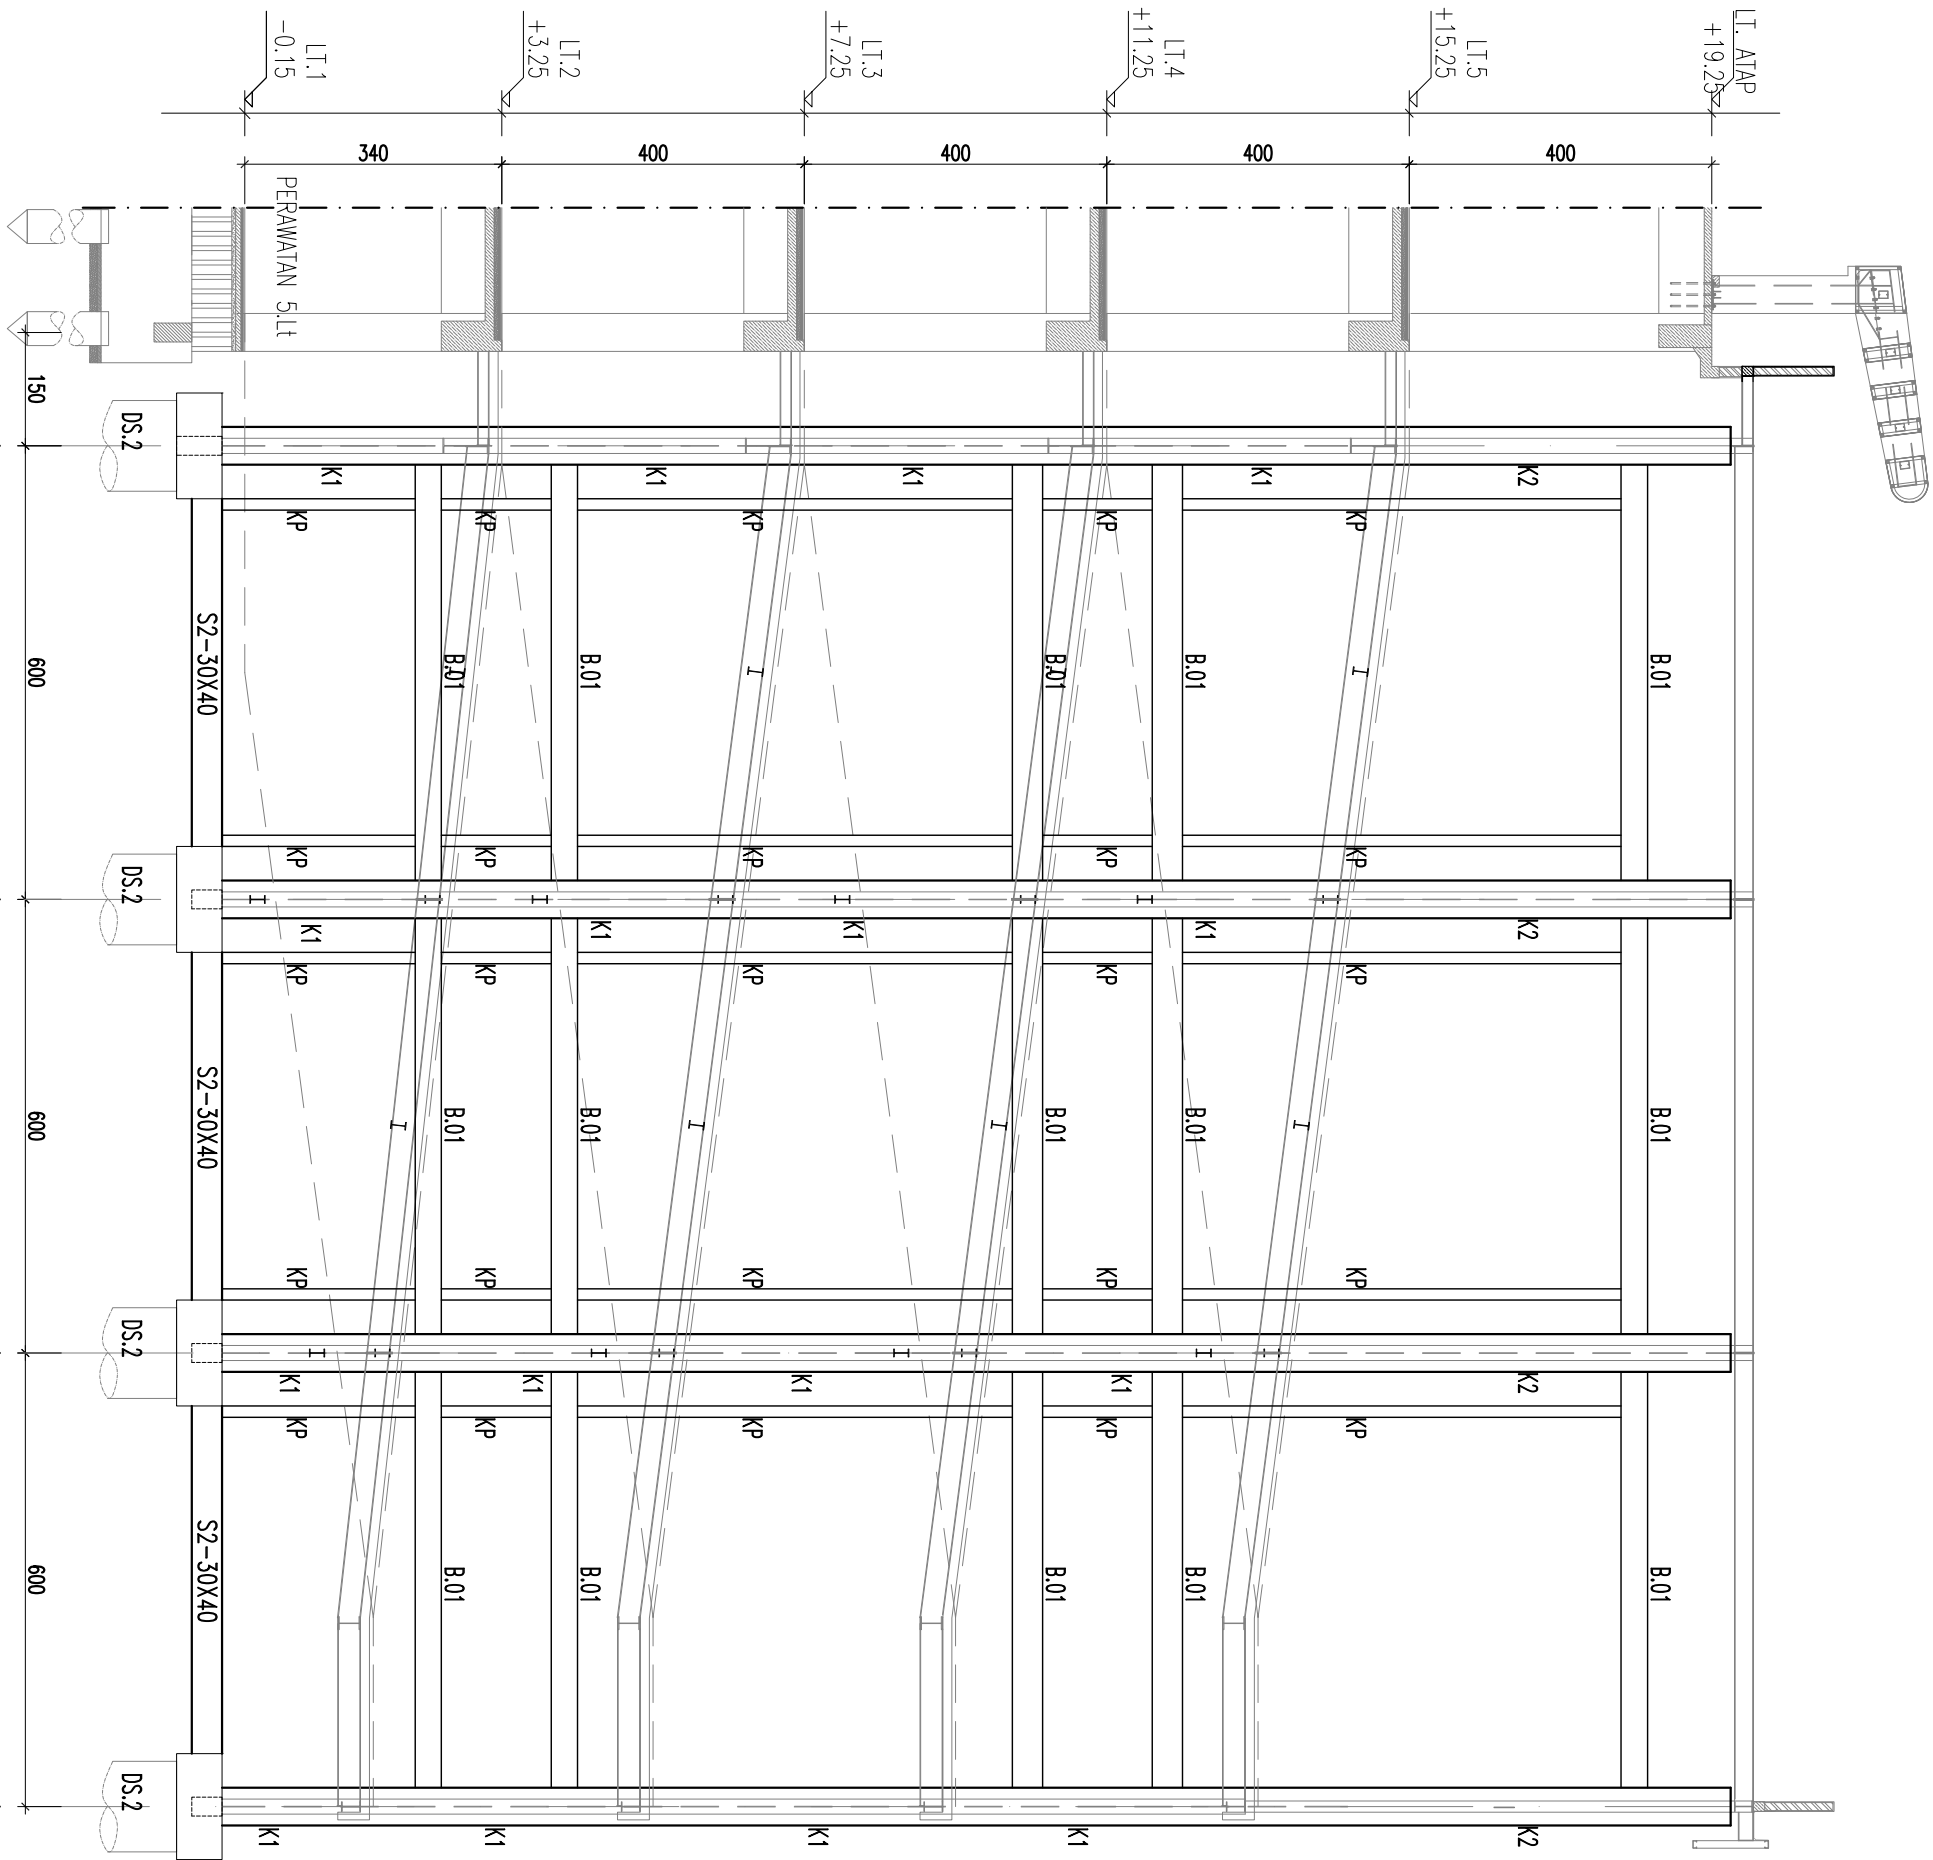


PORTAL AS 5'

SKALA 1 : 100



PEMERINTAH KABUPATEN BREBES
RSUD BREBES
Jl. Jenderal Sudirman No.181,
Kabupaten Brebes 52212

PETA KUNCI

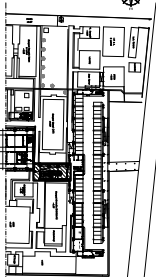

PEKERJAAN

DESAIN ENGINEERING (DE)
BANGUNAN KESEHATAN
RUMAH SAKIT UMUM DAERAH BREBES
TAHUN ANGARAN 2021

SUB PEKERJAAN

PEMBANGUNAN
GEDUNG RAMP
PERSETUJUAN
DIREKTUR RSUD KAB. BREBES

Dr.dr. RASPIN, M.Kes

NIP. 1968 1125 200212 1 002

KEPALA DINAS PEKERJAAN UMUM KAB. BREBES

SUTARYONO, S.H., M.Si

NIP. 1972 0125 199303 1 004

PELABAT PEMBUAT KOMITMEN (PPK)

EDI SUPENO, S.I.P

NIP. 1968 0417 199203 1 008

KONSULTAN PERENCANA



PT. MEDISAIN DADI SEMPURNA



EMAIL: medisain_dadi_sempurna@gmail.com

TEAM LEADER DAN TENAGA AHLI ARSITEKTUR

Y. Indrawan Wahyudi, ST

TENAGA AHLI ARSITEKTUR

Ahadi Nur Izzati, ST

TENAGA AHLI TEKNIK BANGUNAN GEDUNG

Purwono, ST

TENAGA AHLI MEKANIKA

Harindra Kurniawan, ST

TENAGA AHLI ELEKTRIKAL

Cahyo Anindawo, ST

TENAGA AHLI K3 KONSTRUKSI

M. Nur Khalid, ST

TENAGA AHLI UMUM

dr. Benny Puwanto, MARS

TENAGA AHLI ESTIMATOR

Moch. Ridho, ST

KETERANGAN

SUB PEKERJAAN	
STRUKTUR	
GAMBAR	SKALA

KODE	HALAMAN
S.02	15